

LAOTIS TELG 'C'

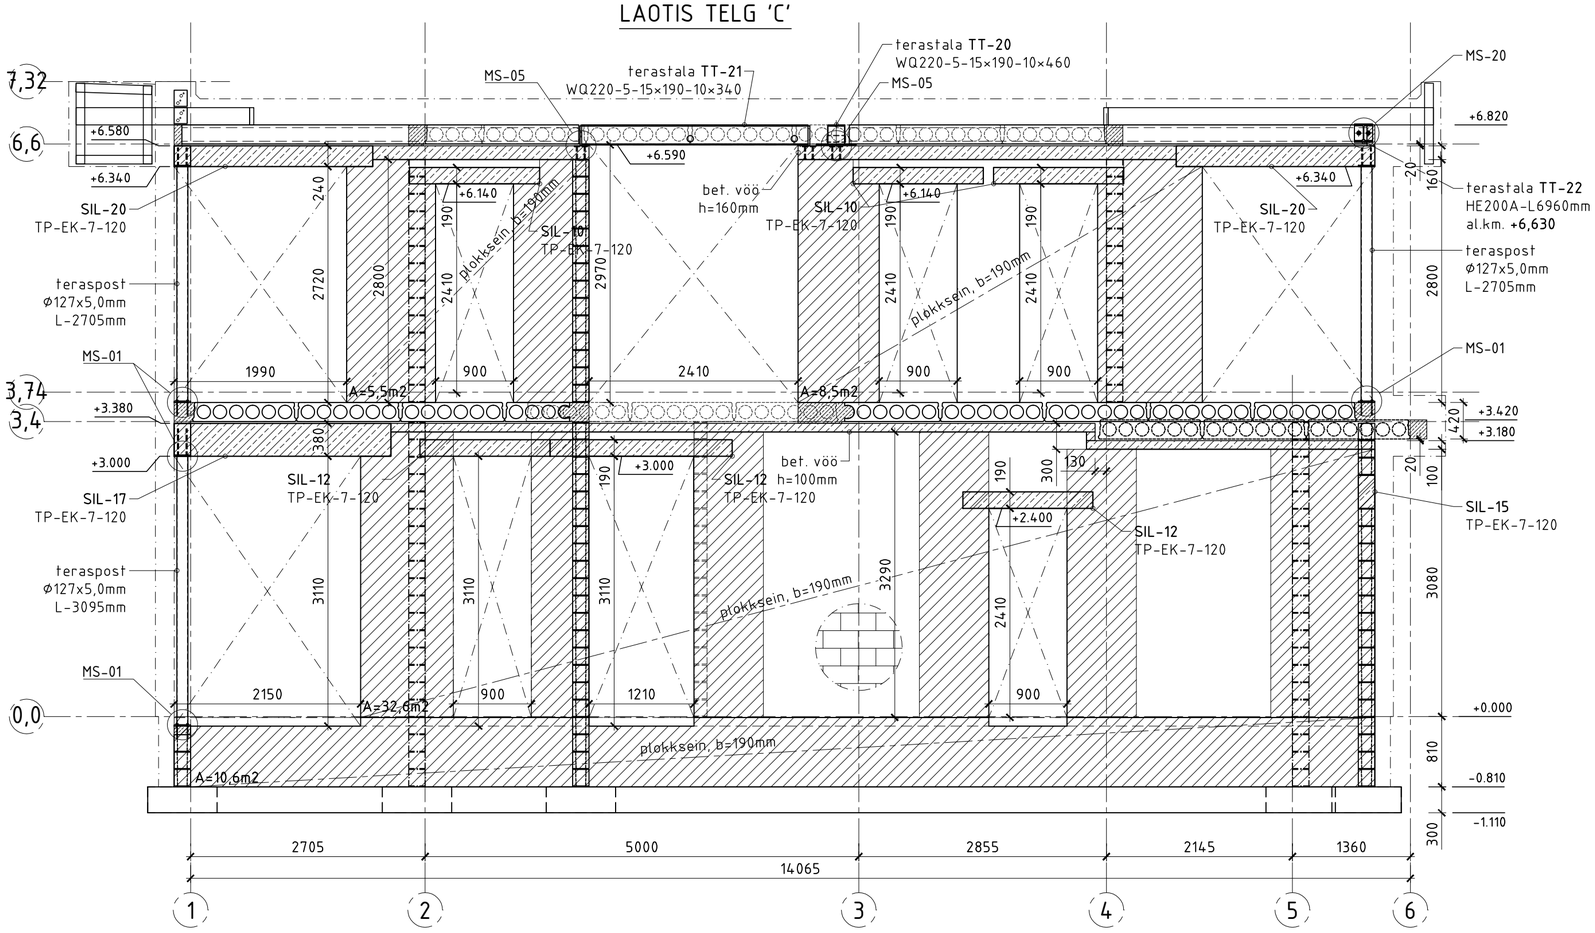

LAOTIS TELG 'E'

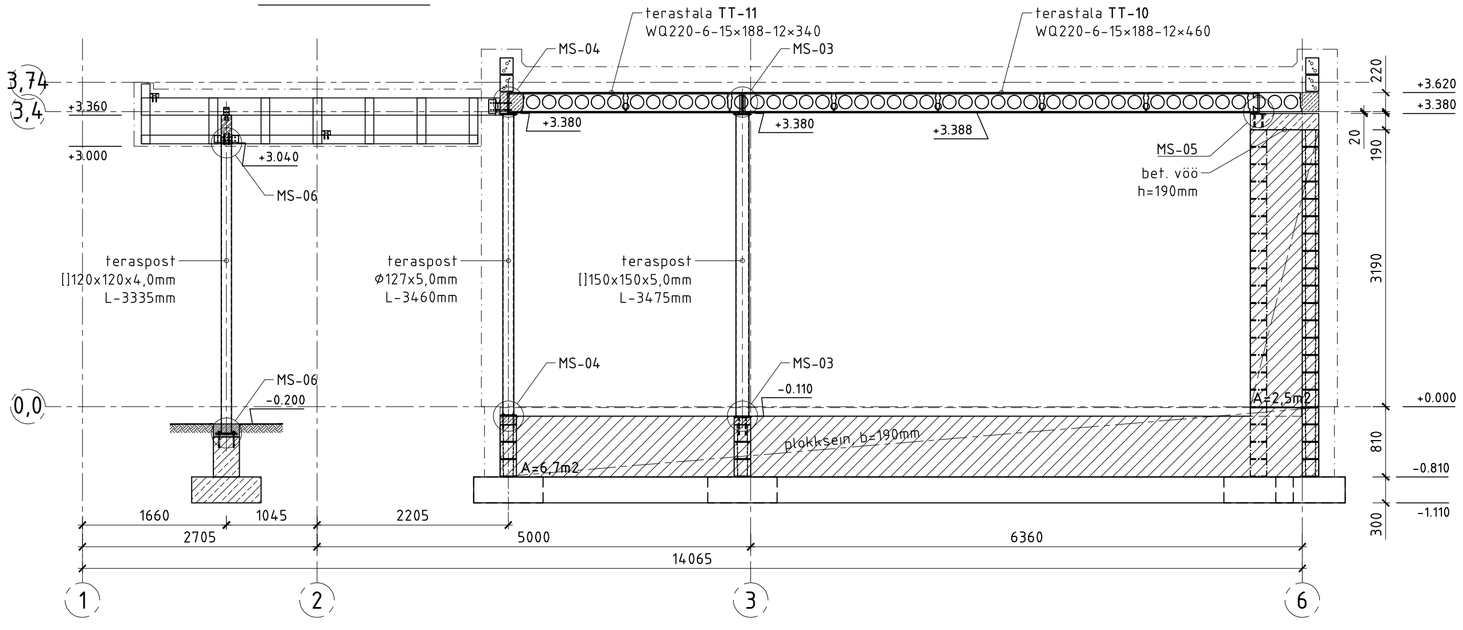

- AVA SEINAS
- SEINA TÄISBETONEERITAVAD OSAD

MÄRKUSED:

1. KÕRGUSMÄRGID JOONISEL ON SUHTELISED; ±0,000= +11,10 ABS.
2. KÄESOLEVAT JOONIST VAATA KOOS SEINTE PLAANI JOONISEGA TP-EK-5-101, 102.

Formaat: A2