


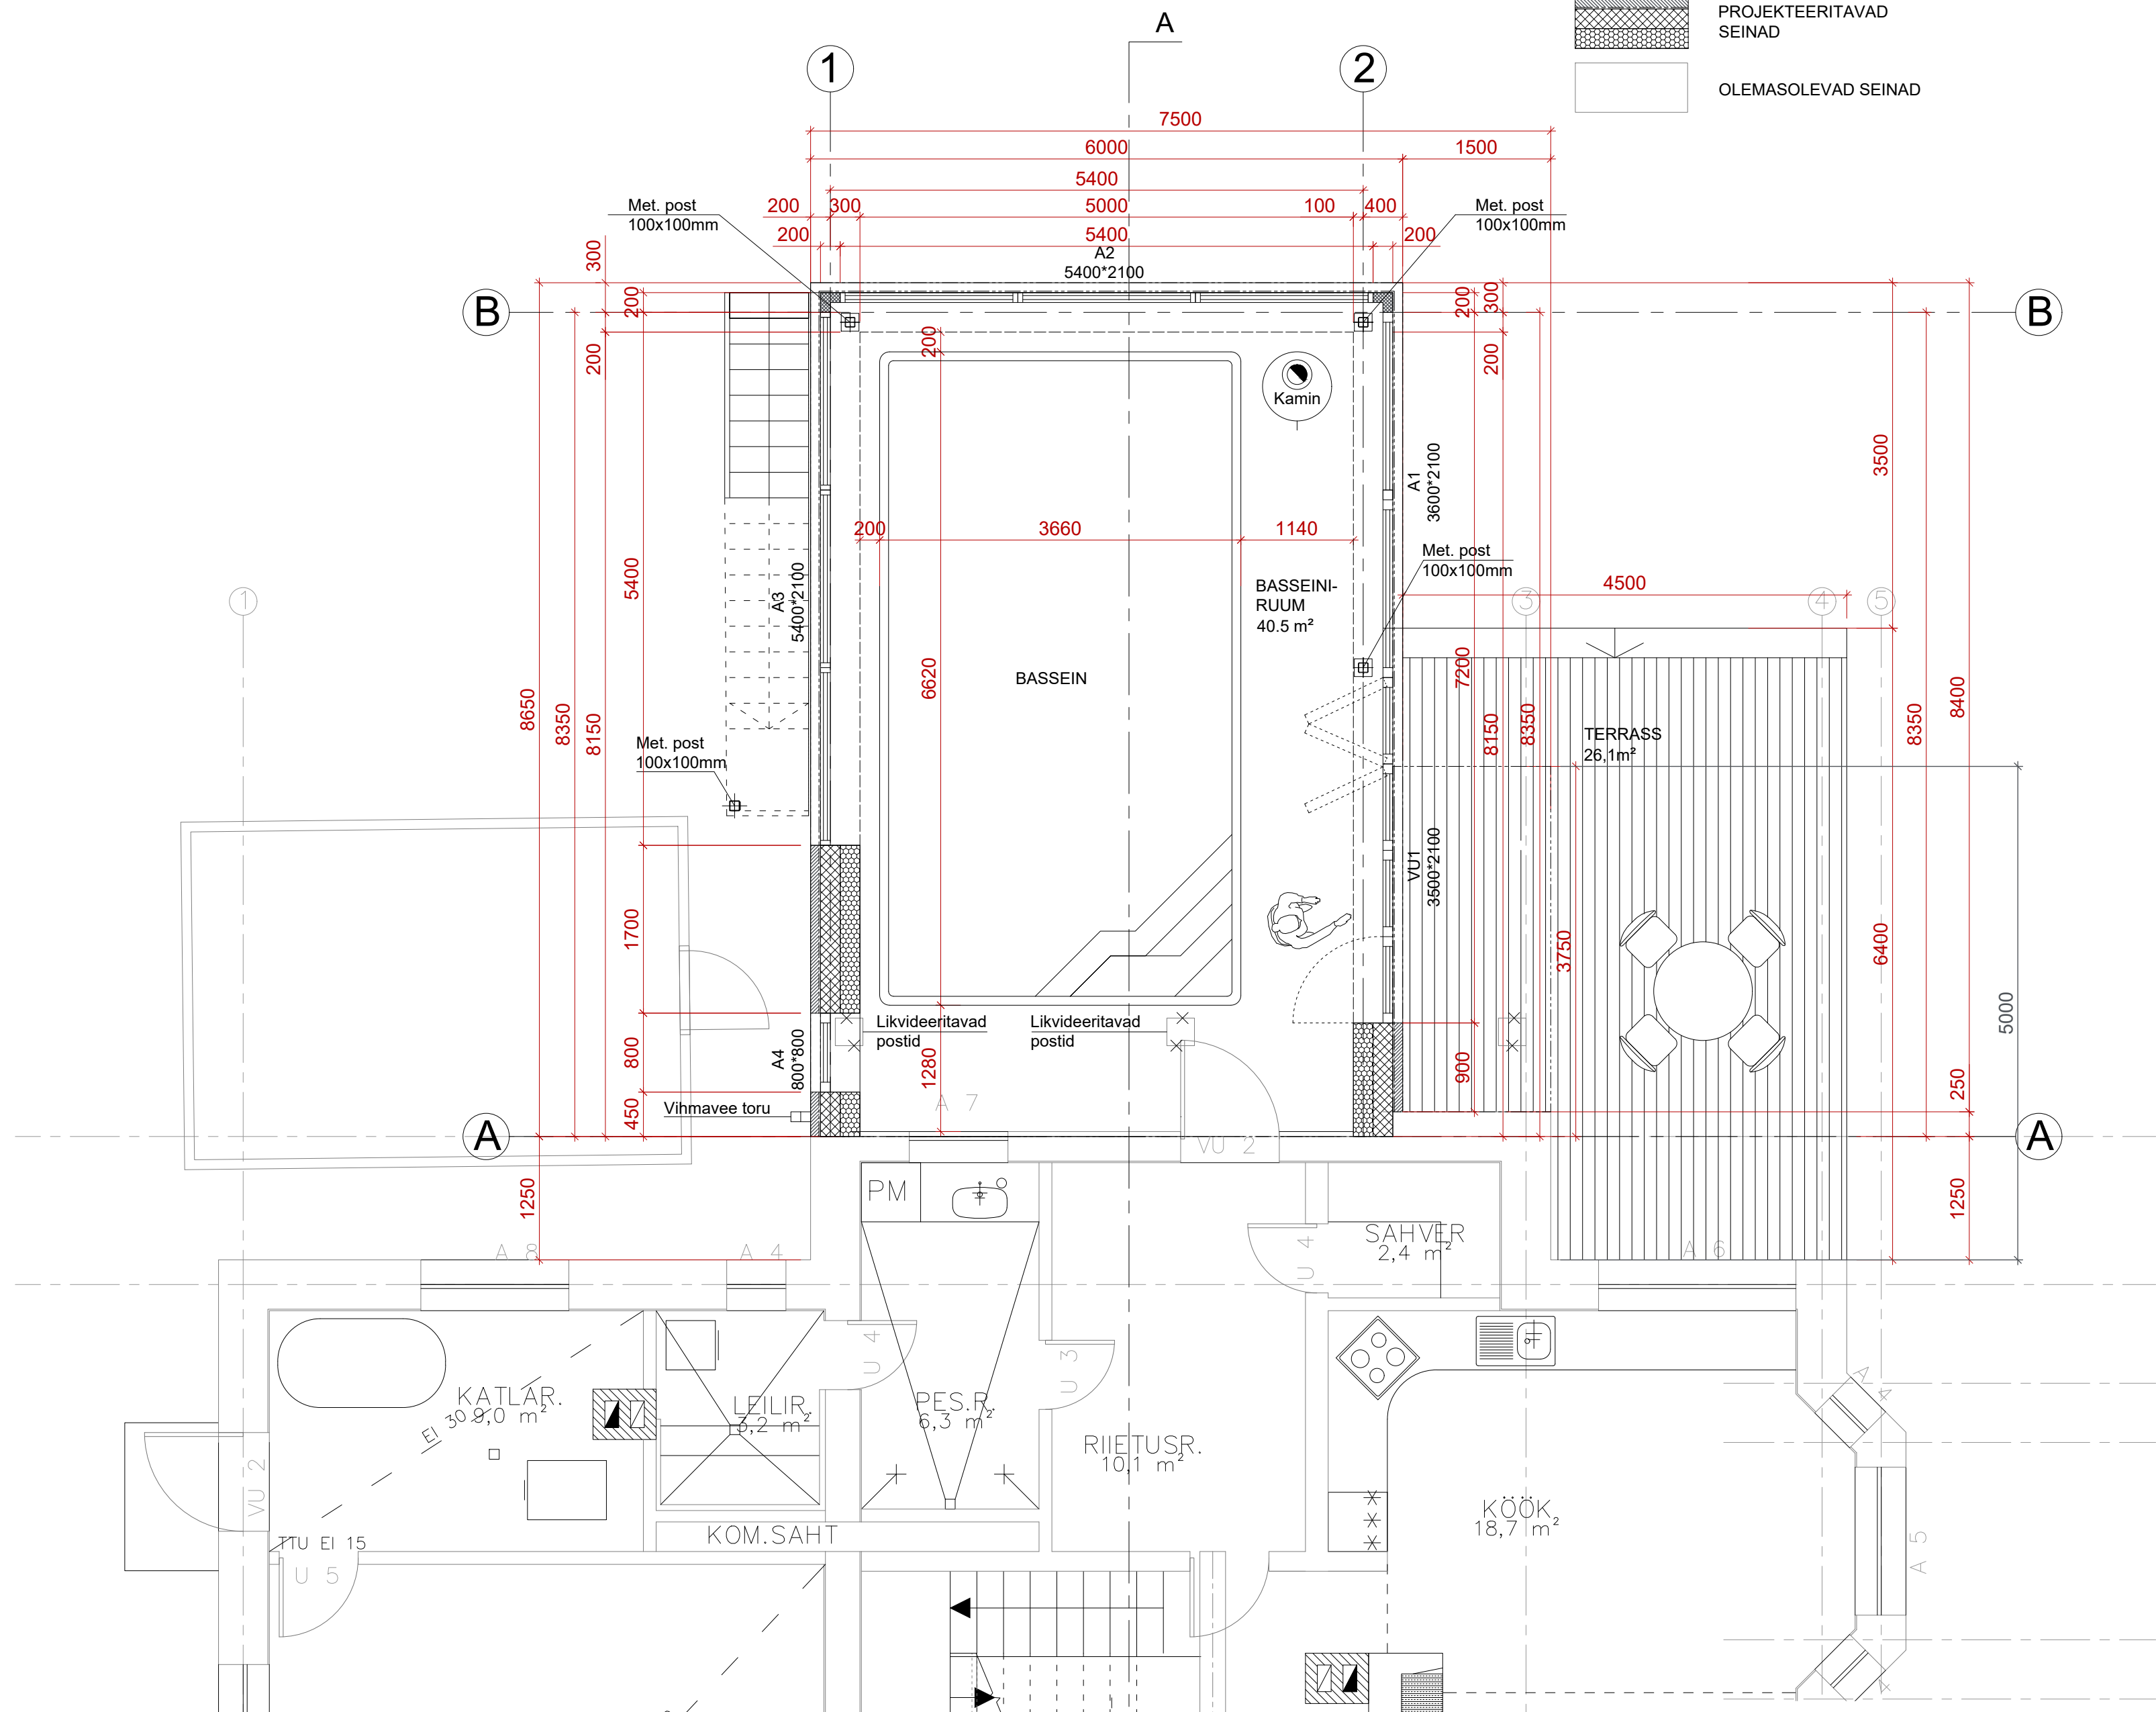

Märkused:

- Kaasolev joonis tühistab kõik sama joonisenumbriga varasema kuupäevaga joonised.
- Kõik muudatused tuleb kooskõlastada tellija ja arhitektiga.
- Tegemist on arhitektuurse joonisega, kõik ehituskonstruktsioonid dimensioneeritakse vastava spetsialisti poolt enne ehitustööde algust.
- Ettepanekud lahenduste muutmiseks kooskõlastada arhitektiga.
- Kõik mõõdud täpsustada ehituse käigus.