


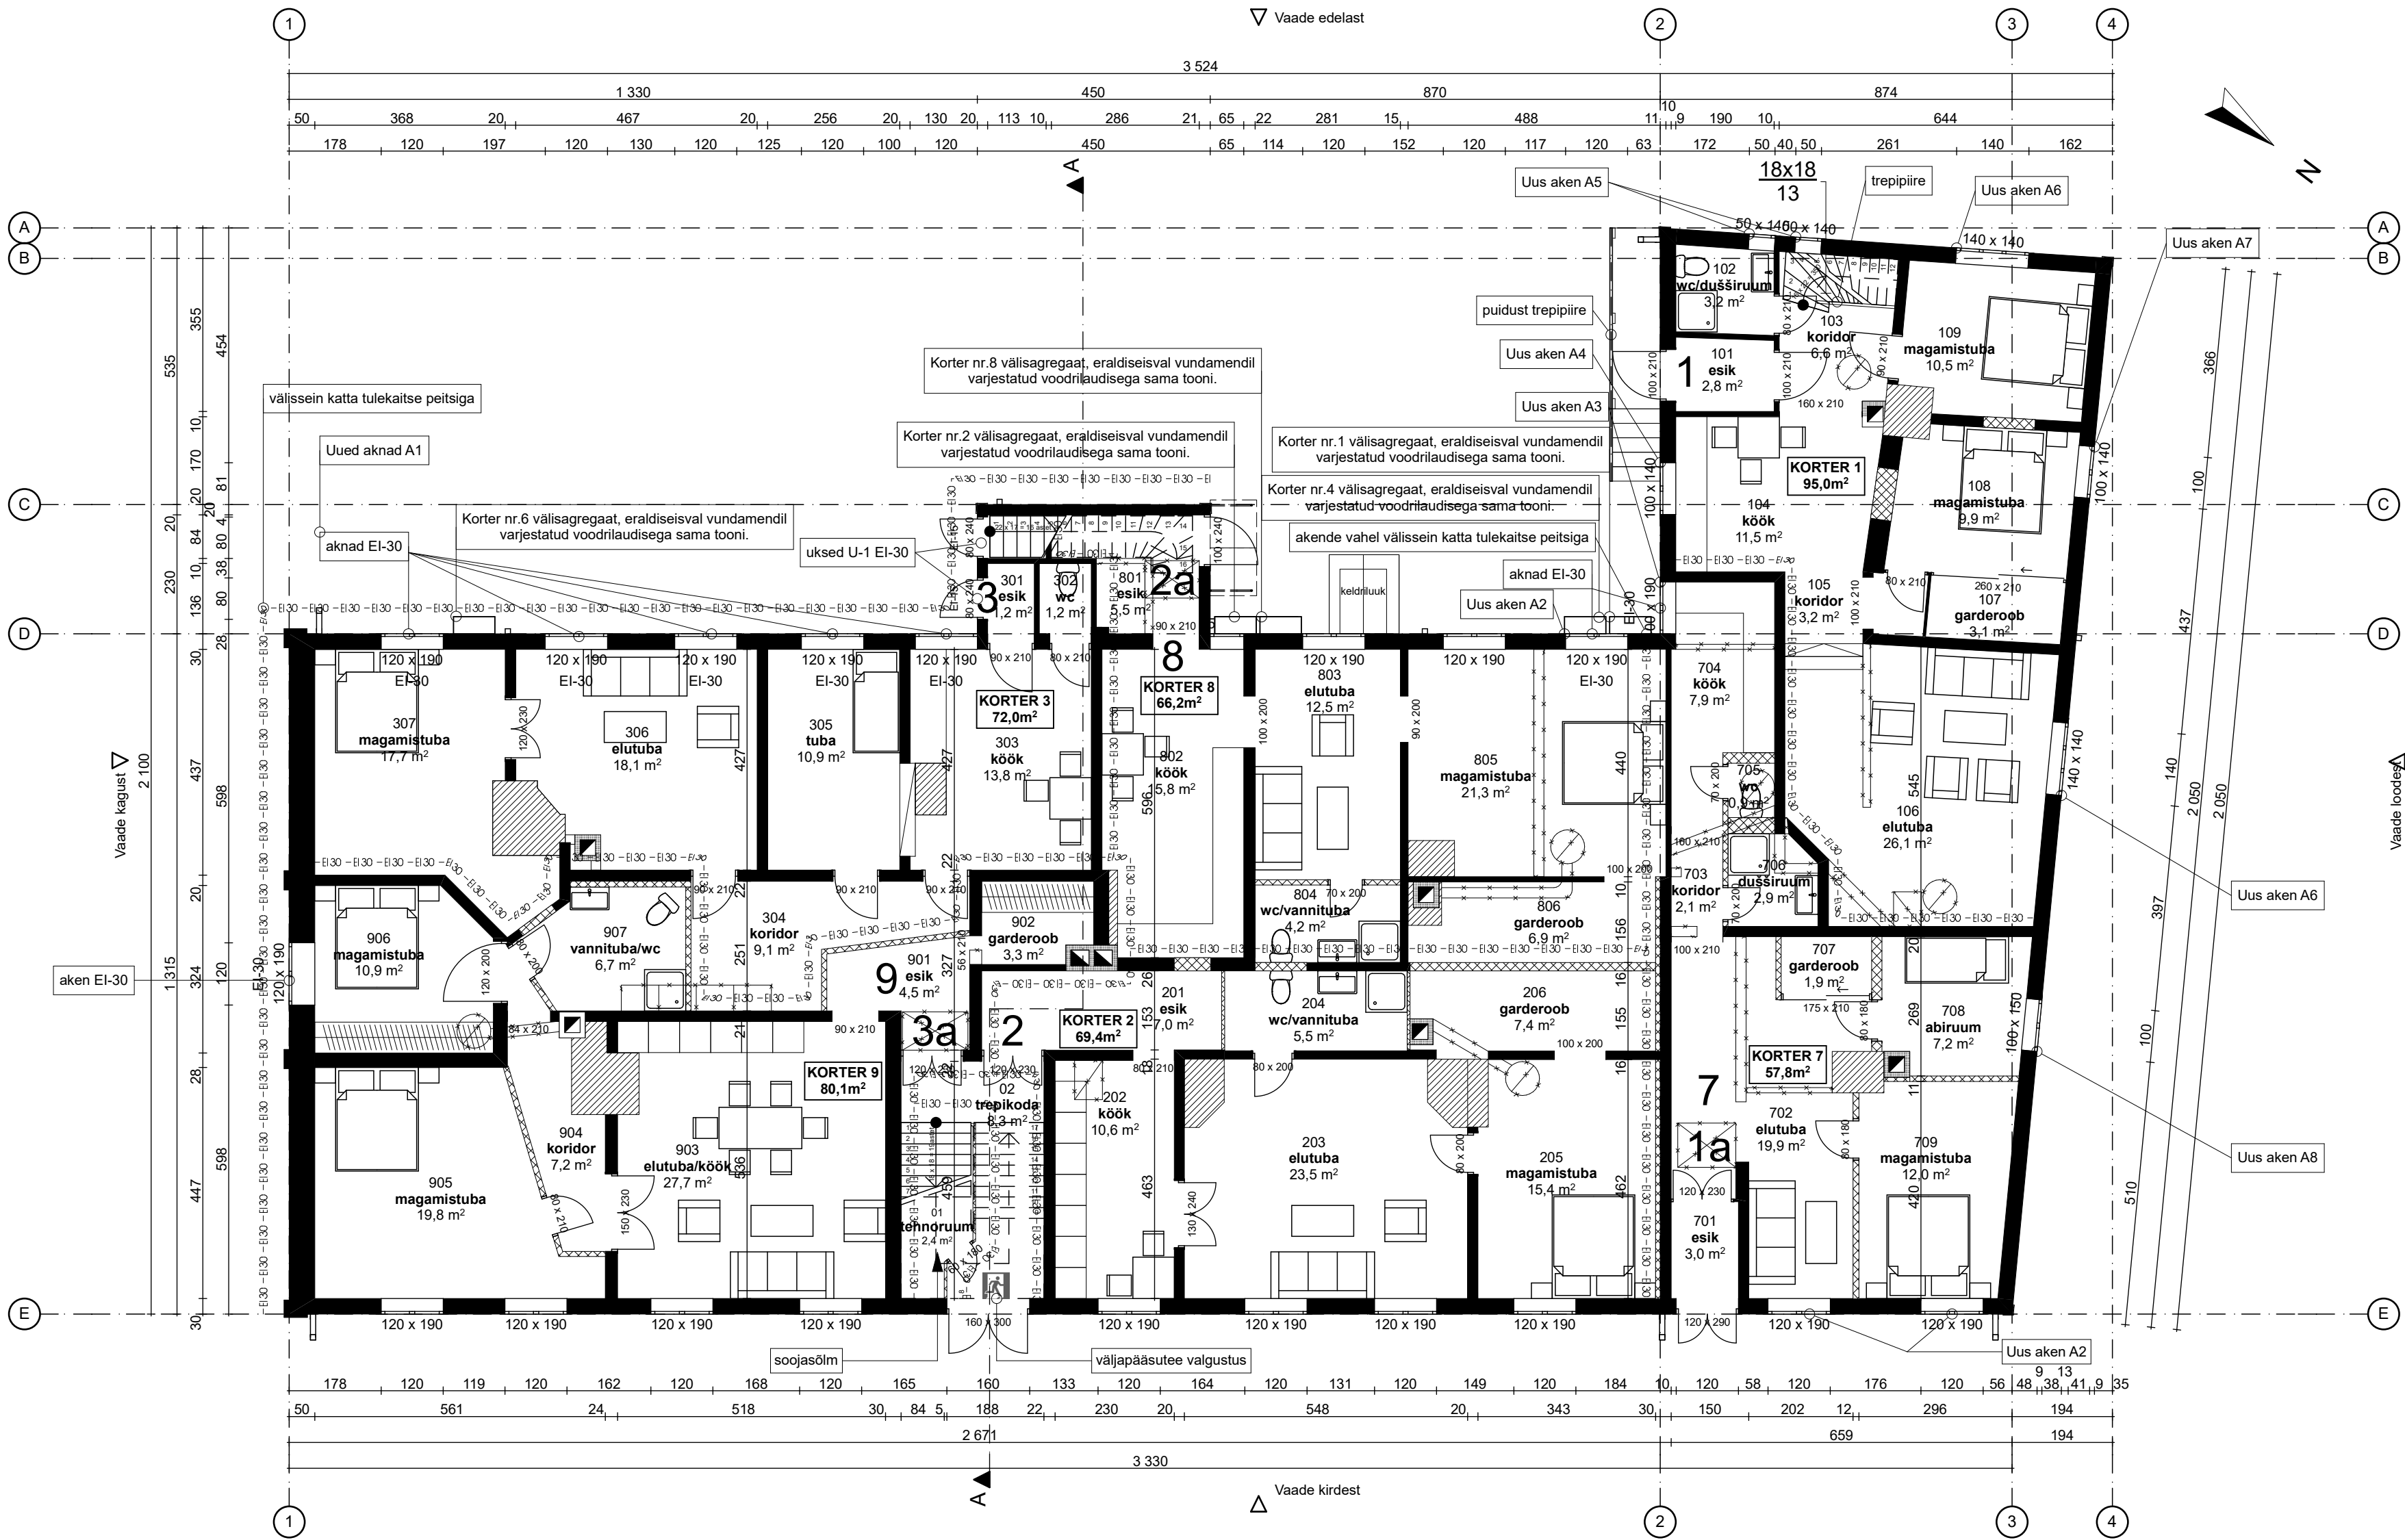

Olemasolev konstruktsioon Likviteeritav konstruktsioon Uus konstruktsioon

RUUMIDE SPETSIFIKATSIOON					
MAJA	KRT	NR	RUUM	PINDALA	
Kalevi	47	TEH	01	tehnoruum	2,4
				2,4 m²	
Kalevi	47	ÜLD	01	kelder	44,4
Kalevi	47	ÜLD	02	trepikoda	8,3
Kalevi	47	ÜLD	03	trepikoda	4,9
Kalevi	47	ÜLD	04	koridor	46,4
Kalevi	47	ÜLD	05	trepihall	9,4
Kalevi	47	ÜLD	06	panipaik	2,5
Kalevi	47	ÜLD	07	panipaik	3,7
				119,6 m²	
Kalevi	47-1	101	esik	2,8	
Kalevi	47-1	102	wc/dušširuum	3,2	
Kalevi	47-1	103	koridor	6,6	
Kalevi	47-1	104	köök	11,5	
Kalevi	47-1	105	koridor	3,2	
Kalevi	47-1	106	elutuba	26,1	
Kalevi	47-1	107	garderoob	3,1	
Kalevi	47-1	108	magamistuba	9,9	
Kalevi	47-1	109	magamistuba	10,5	
Kalevi	47-1	110	trepihall	7,4	
Kalevi	47-1	111	abiruum	10,7	
				95,0 m²	
Kalevi	47-2	201	esik	7,0	
Kalevi	47-2	202	köök	10,6	
Kalevi	47-2	203	elutuba	23,5	
Kalevi	47-2	204	wc/vannituba	5,5	
Kalevi	47-2	205	magamistuba	15,4	
Kalevi	47-2	206	garderoob	7,4	
				69,4 m²	
Kalevi	47-3	301	esik	1,2	
Kalevi	47-3	302	wc	1,2	
Kalevi	47-3	303	köök	13,8	
Kalevi	47-3	304	koridor	9,1	
Kalevi	47-3	305	tuba	10,9	
Kalevi	47-3	306	elutuba	18,1	
Kalevi	47-3	307	magamistuba	17,7	
				72,0 m²	
Kalevi	47-4	401	esik	9,2	
Kalevi	47-4	402	köök	6,9	
Kalevi	47-4	403	koridor	3,5	
Kalevi	47-4	404	wc/vannituba	4,3	
Kalevi	47-4	405	tuba	9,4	
Kalevi	47-4	406	elutuba	29,3	
Kalevi	47-4	407	magamistuba	11,1	
Kalevi	47-4	408	garderoob	2,2	
Kalevi	47-4	409	abiruum	10,3	
				86,2 m²	
Kalevi	47-5	501	esik	4,5	
Kalevi	47-5	502	köök	22,5	
Kalevi	47-5	503	magamistuba	14,3	
Kalevi	47-5	504	abiruum	2,5	
Kalevi	47-5	505	elutuba	21,4	
Kalevi	47-5	506	wc/vannituba	2,8	
				68,0 m²	
Kalevi	47-6	601	koridor	3,9	
Kalevi	47-6	602	wc/vannituba	2,6	
Kalevi	47-6	603	elutuba	33,2	
Kalevi	47-6	604	köök	5,3	
Kalevi	47-6	605	abiruum	6,4	
				51,4 m²	
Kalevi	47-7	701	esik	3,0	
Kalevi	47-7	702	elutuba	19,9	
Kalevi	47-7	703	koridor	2,1	
Kalevi	47-7	704	köök	7,9	
Kalevi	47-7	705	wc	0,9	
Kalevi	47-7	706	dušširuum	2,9	
Kalevi	47-7	707	garderoob	1,9	
Kalevi	47-7	708	abiruum	7,2	
Kalevi	47-7	709	magamistuba	12,0	
				57,8 m²	
Kalevi	47-8	801	esik	5,5	
Kalevi	47-8	802	köök	15,8	
Kalevi	47-8	803	elutuba	12,5	
Kalevi	47-8	804	wc/vannituba	4,2	
Kalevi	47-8	805	magamistuba	21,3	
Kalevi	47-8	806	garderoob	6,9	
				66,2 m²	
Kalevi	47-9	901	esik	4,5	
Kalevi	47-9	902	garderoob	3,3	
Kalevi	47-9	903	elutuba/köök	27,7	
Kalevi	47-9	904	koridor	7,2	
Kalevi	47-9	905	magamistuba	19,8	
Kalevi	47-9	906	magamistuba	10,9	
Kalevi	47-9	907	vannituba/wc	6,7	
				80,1 m²	
				768,1 m²	
Kalevi 47 eluruumid 646,1m²					