


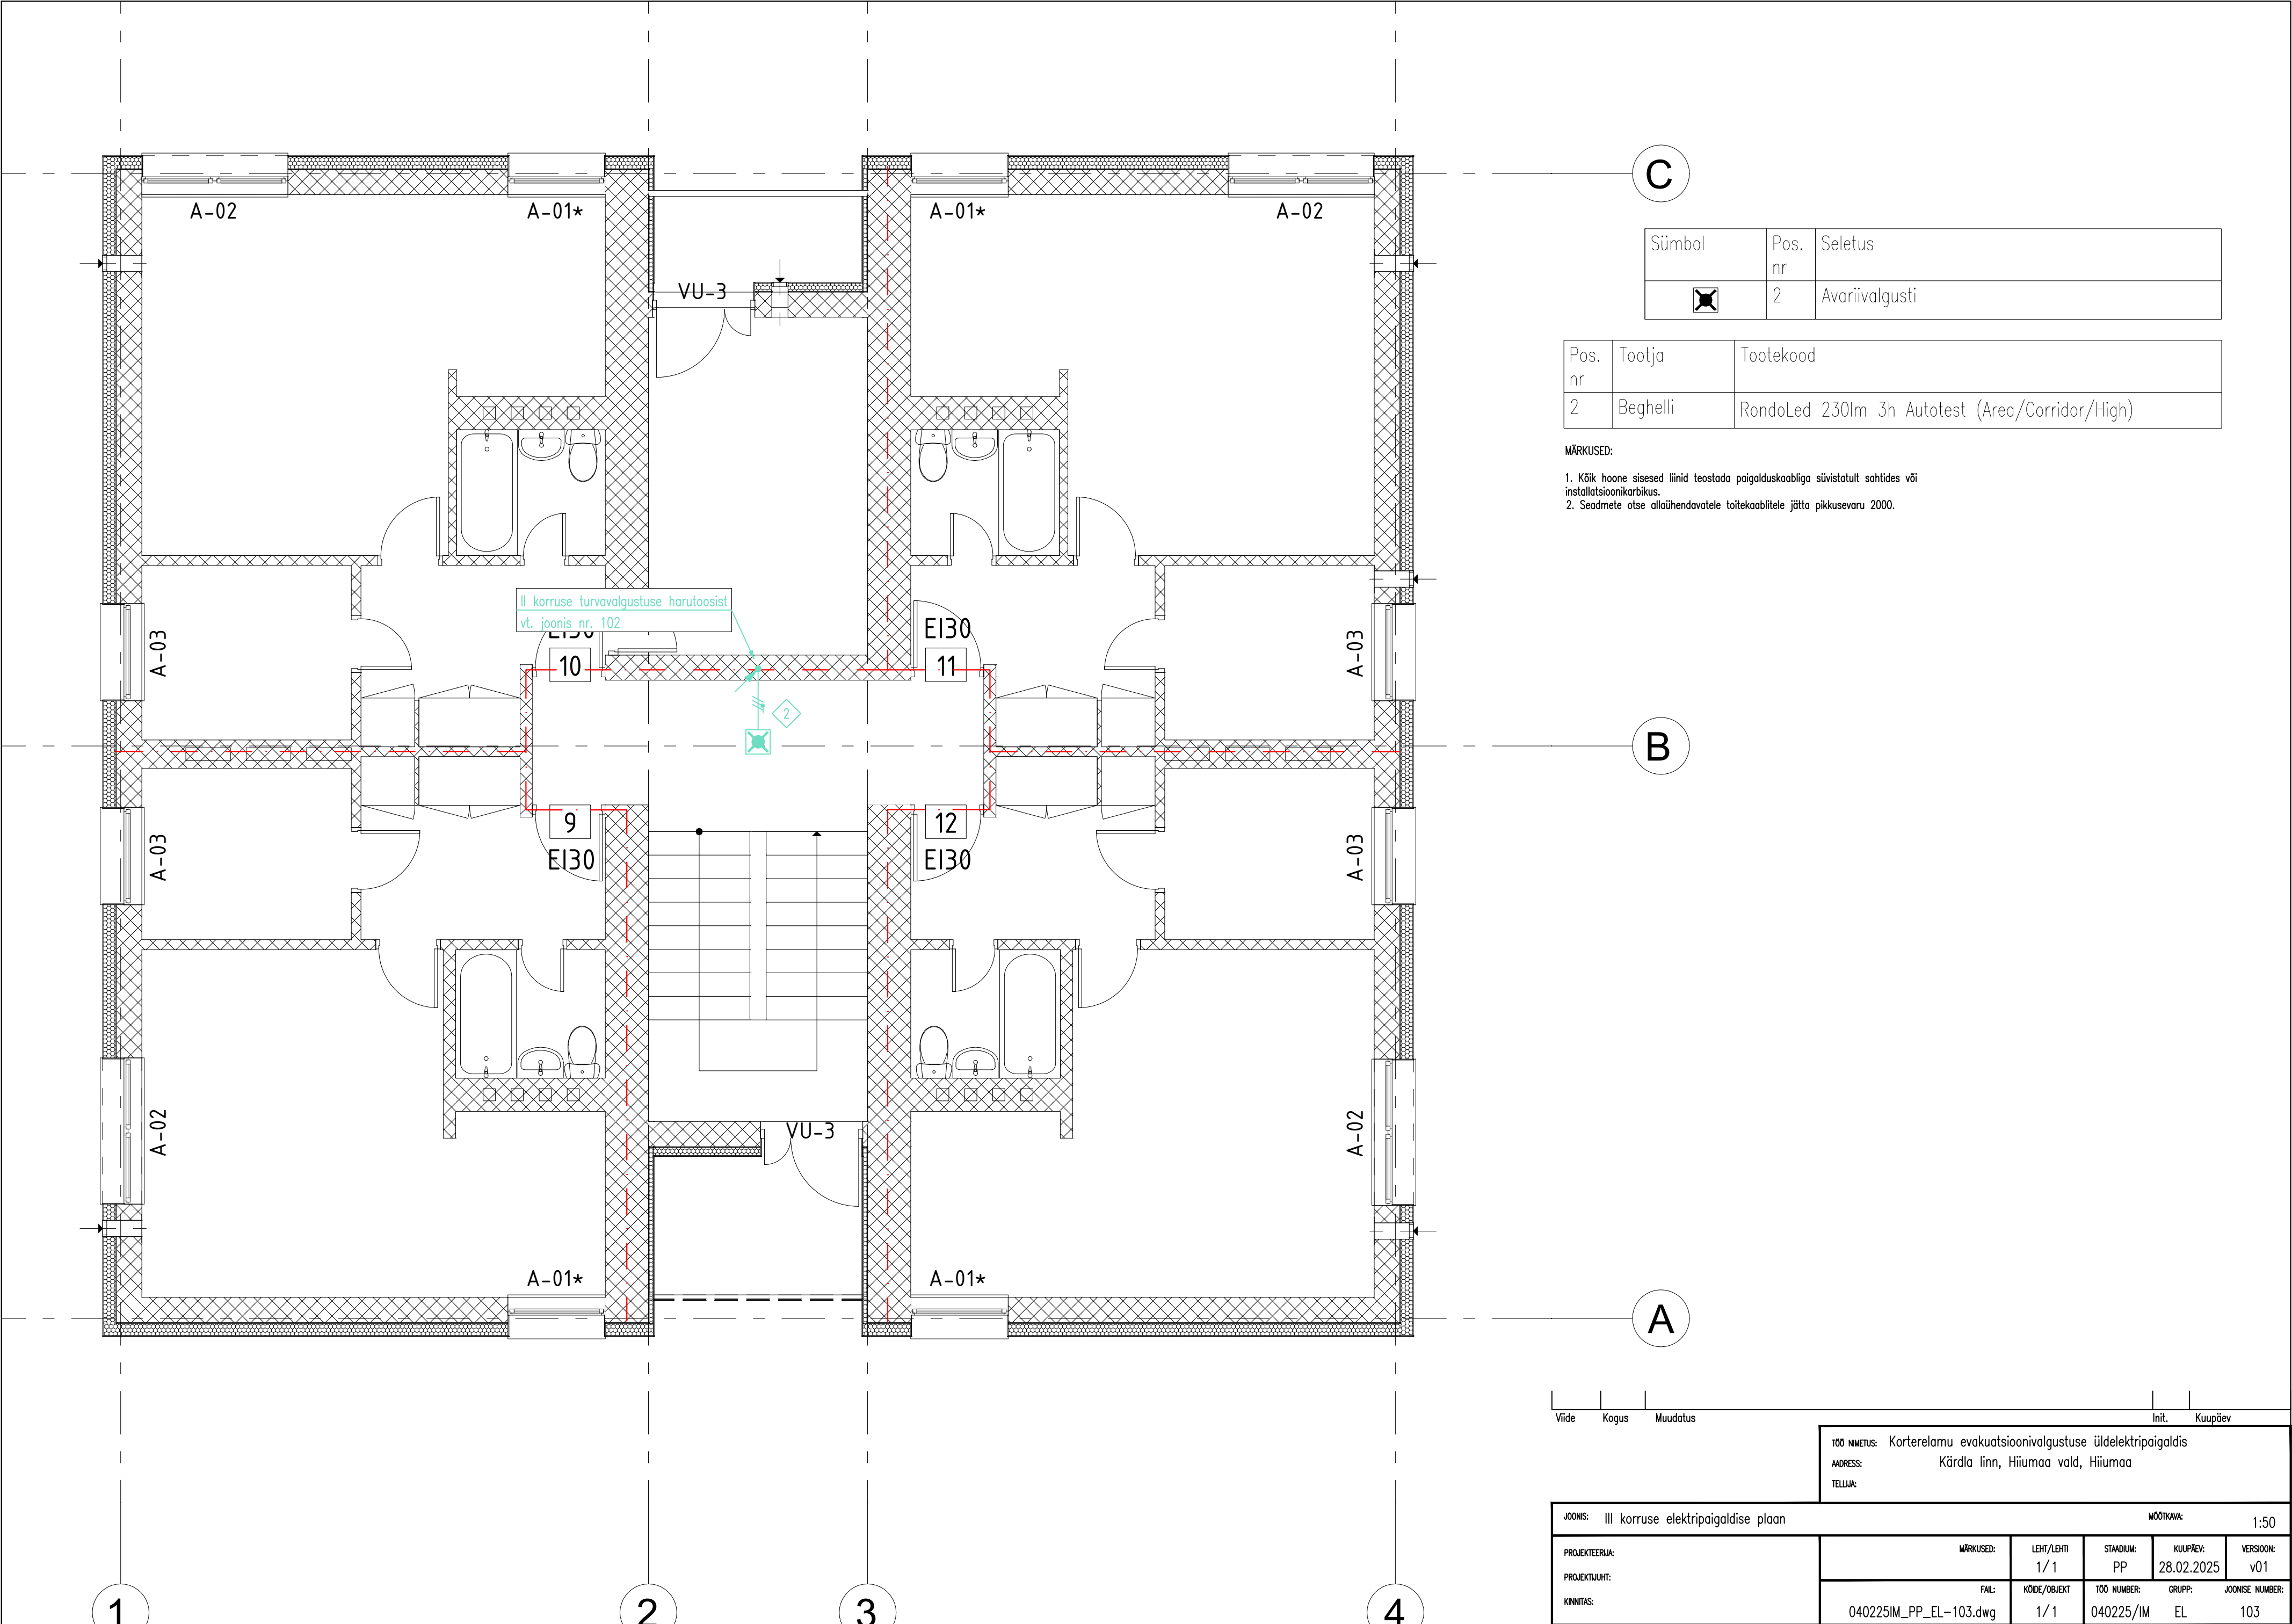

C

Sümbol	Pos. nr	Seletus
	2	Avariivalgusti

Pos. nr	Tootja	Tootekood
2	Beghelli	RondoLed 230lm 3h Autotest (Area/Corridor/High)

- MÄRKUSED:
- Kõik hoone sisesed liinid teostada paigalduskaabliga süvitatult sahtides või installatsioonikarbis.
 - Seadmete otse allaühendavatele toitekaablitele jätta pikkusevaru 2000.

B

A

Viide	Kogus	Muudatus	Init.		Kuupäev		
			100 NIMETUS: Korteralamu evakuatsioonivalgustuse üledelektripaigaldis				
			ADDRESS: Kärda linn, Hiiumaa vald, Hiiumaa				
			TELLUJA:				
JOONIS: III korruse elektripaigaldise plaan			MÕÖTKAVA: 1:50				
PROJEKTEERJA:			MÄRKUSED:	LEHT/LEHTI	STAADIUM:	KUUPÄEV:	VERSION:
PROJEKTAHIT:			1/1	PP	28.02.2025	v01	
KINNITAS:	FAIL:		KÕIDE/OBJEKT	100 NUMBER:	GRUPP:	JOONISE NUMBER:	
	040225IM_PP_EL-103.dwg		1/1	040225/IM	EL	103	