


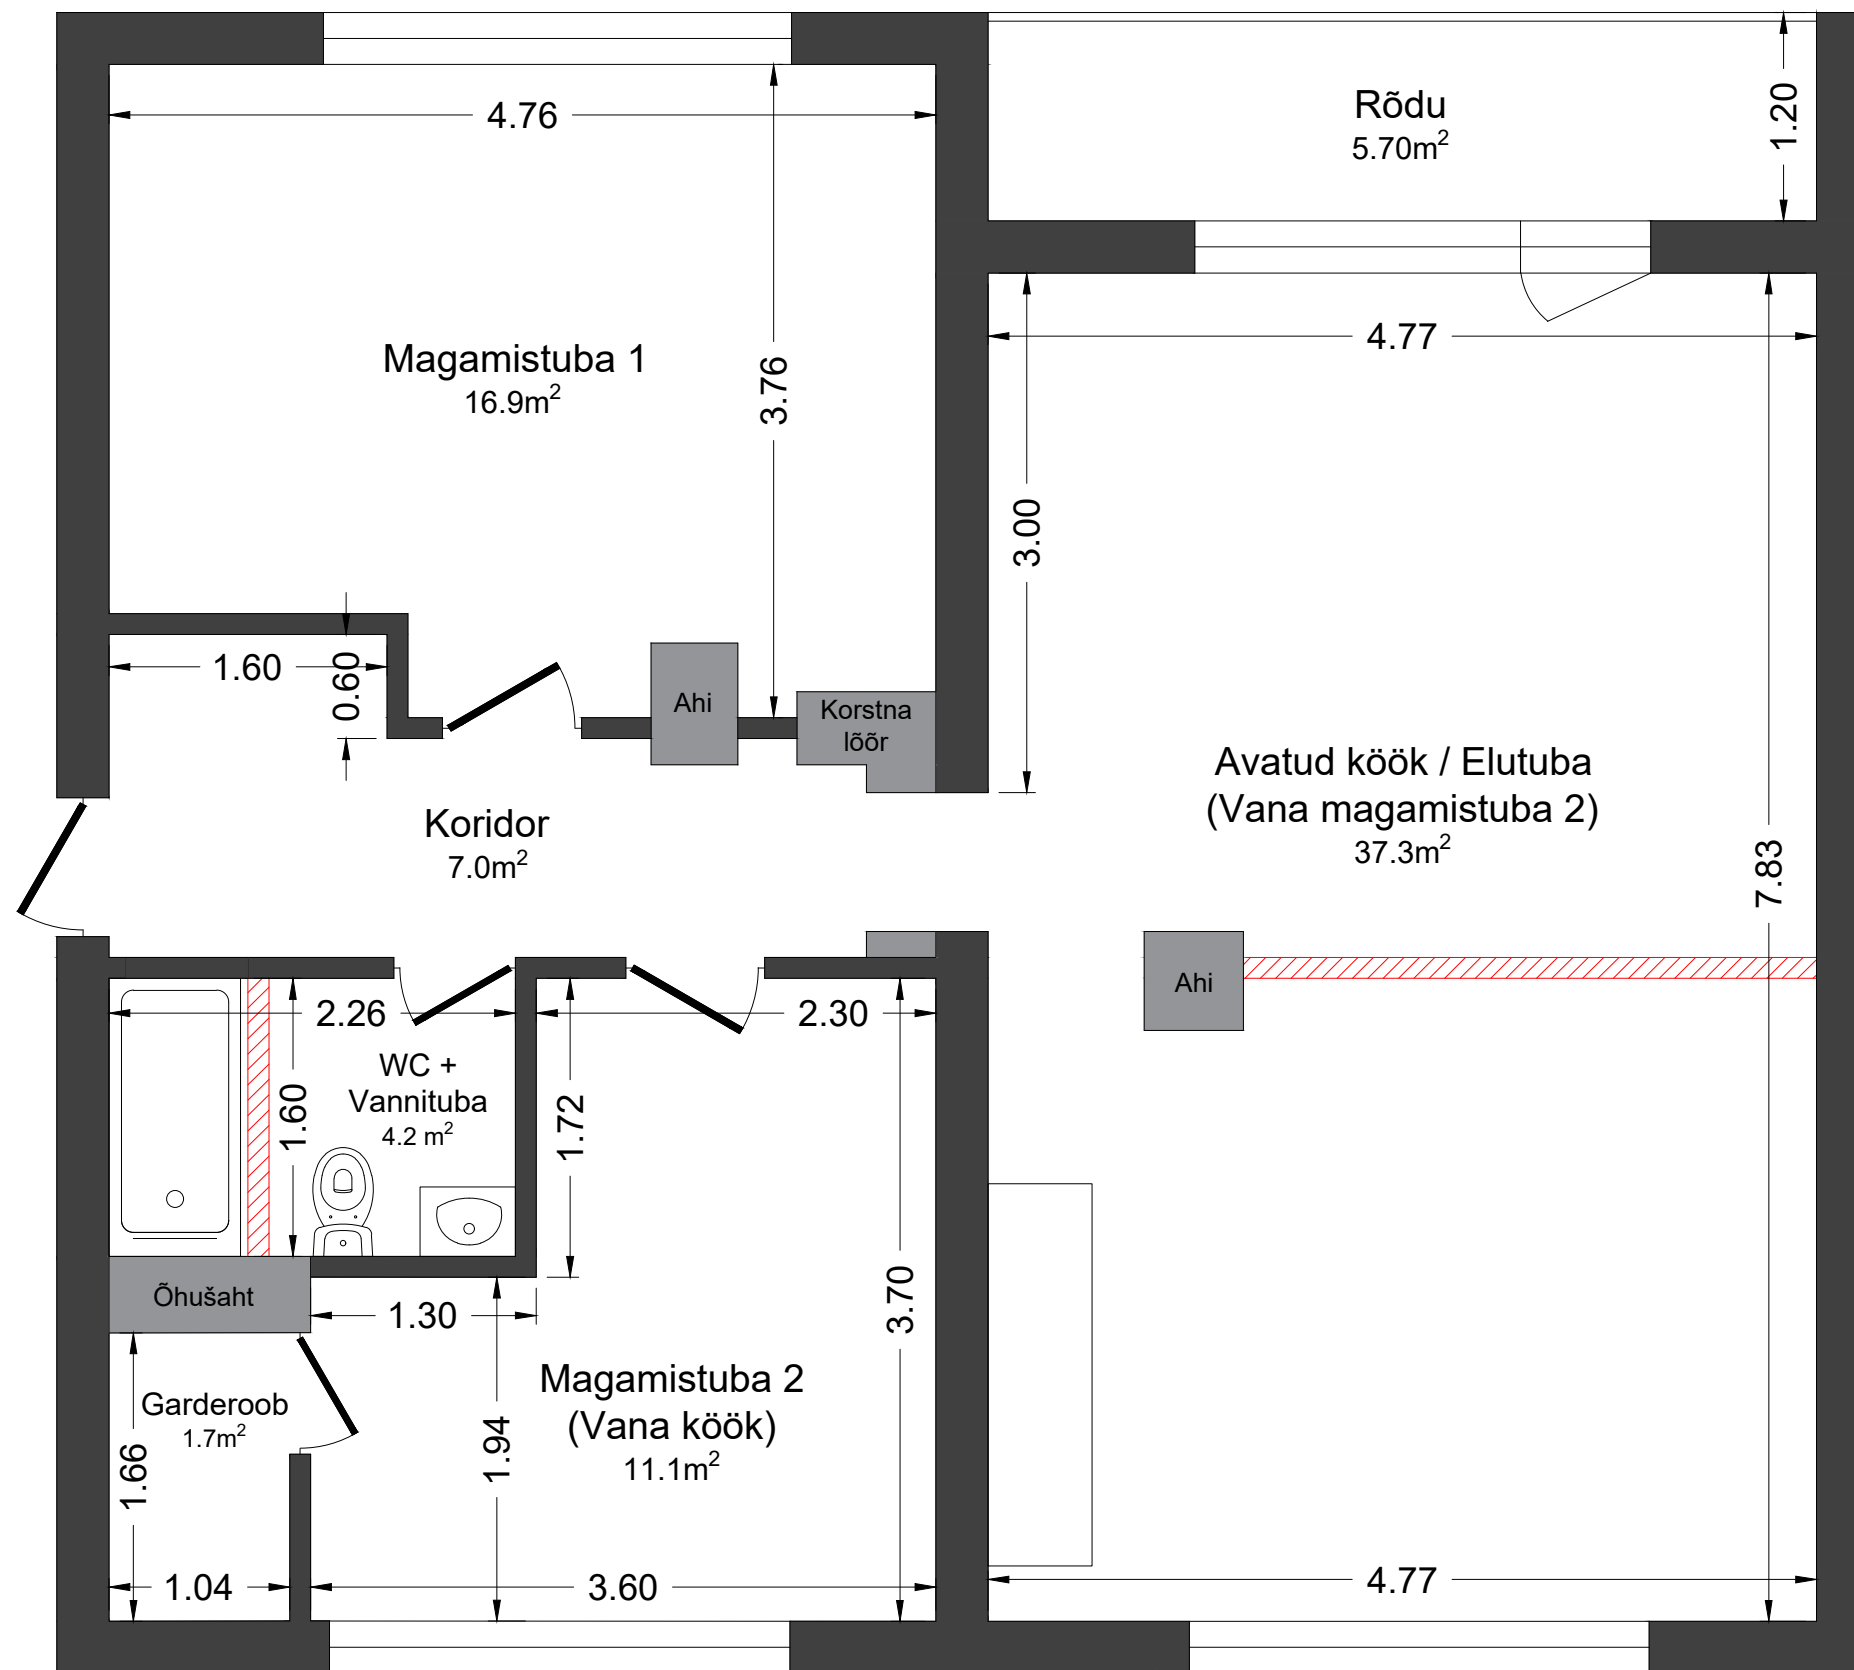

Lammutatud
mittekandvad
seinad

