


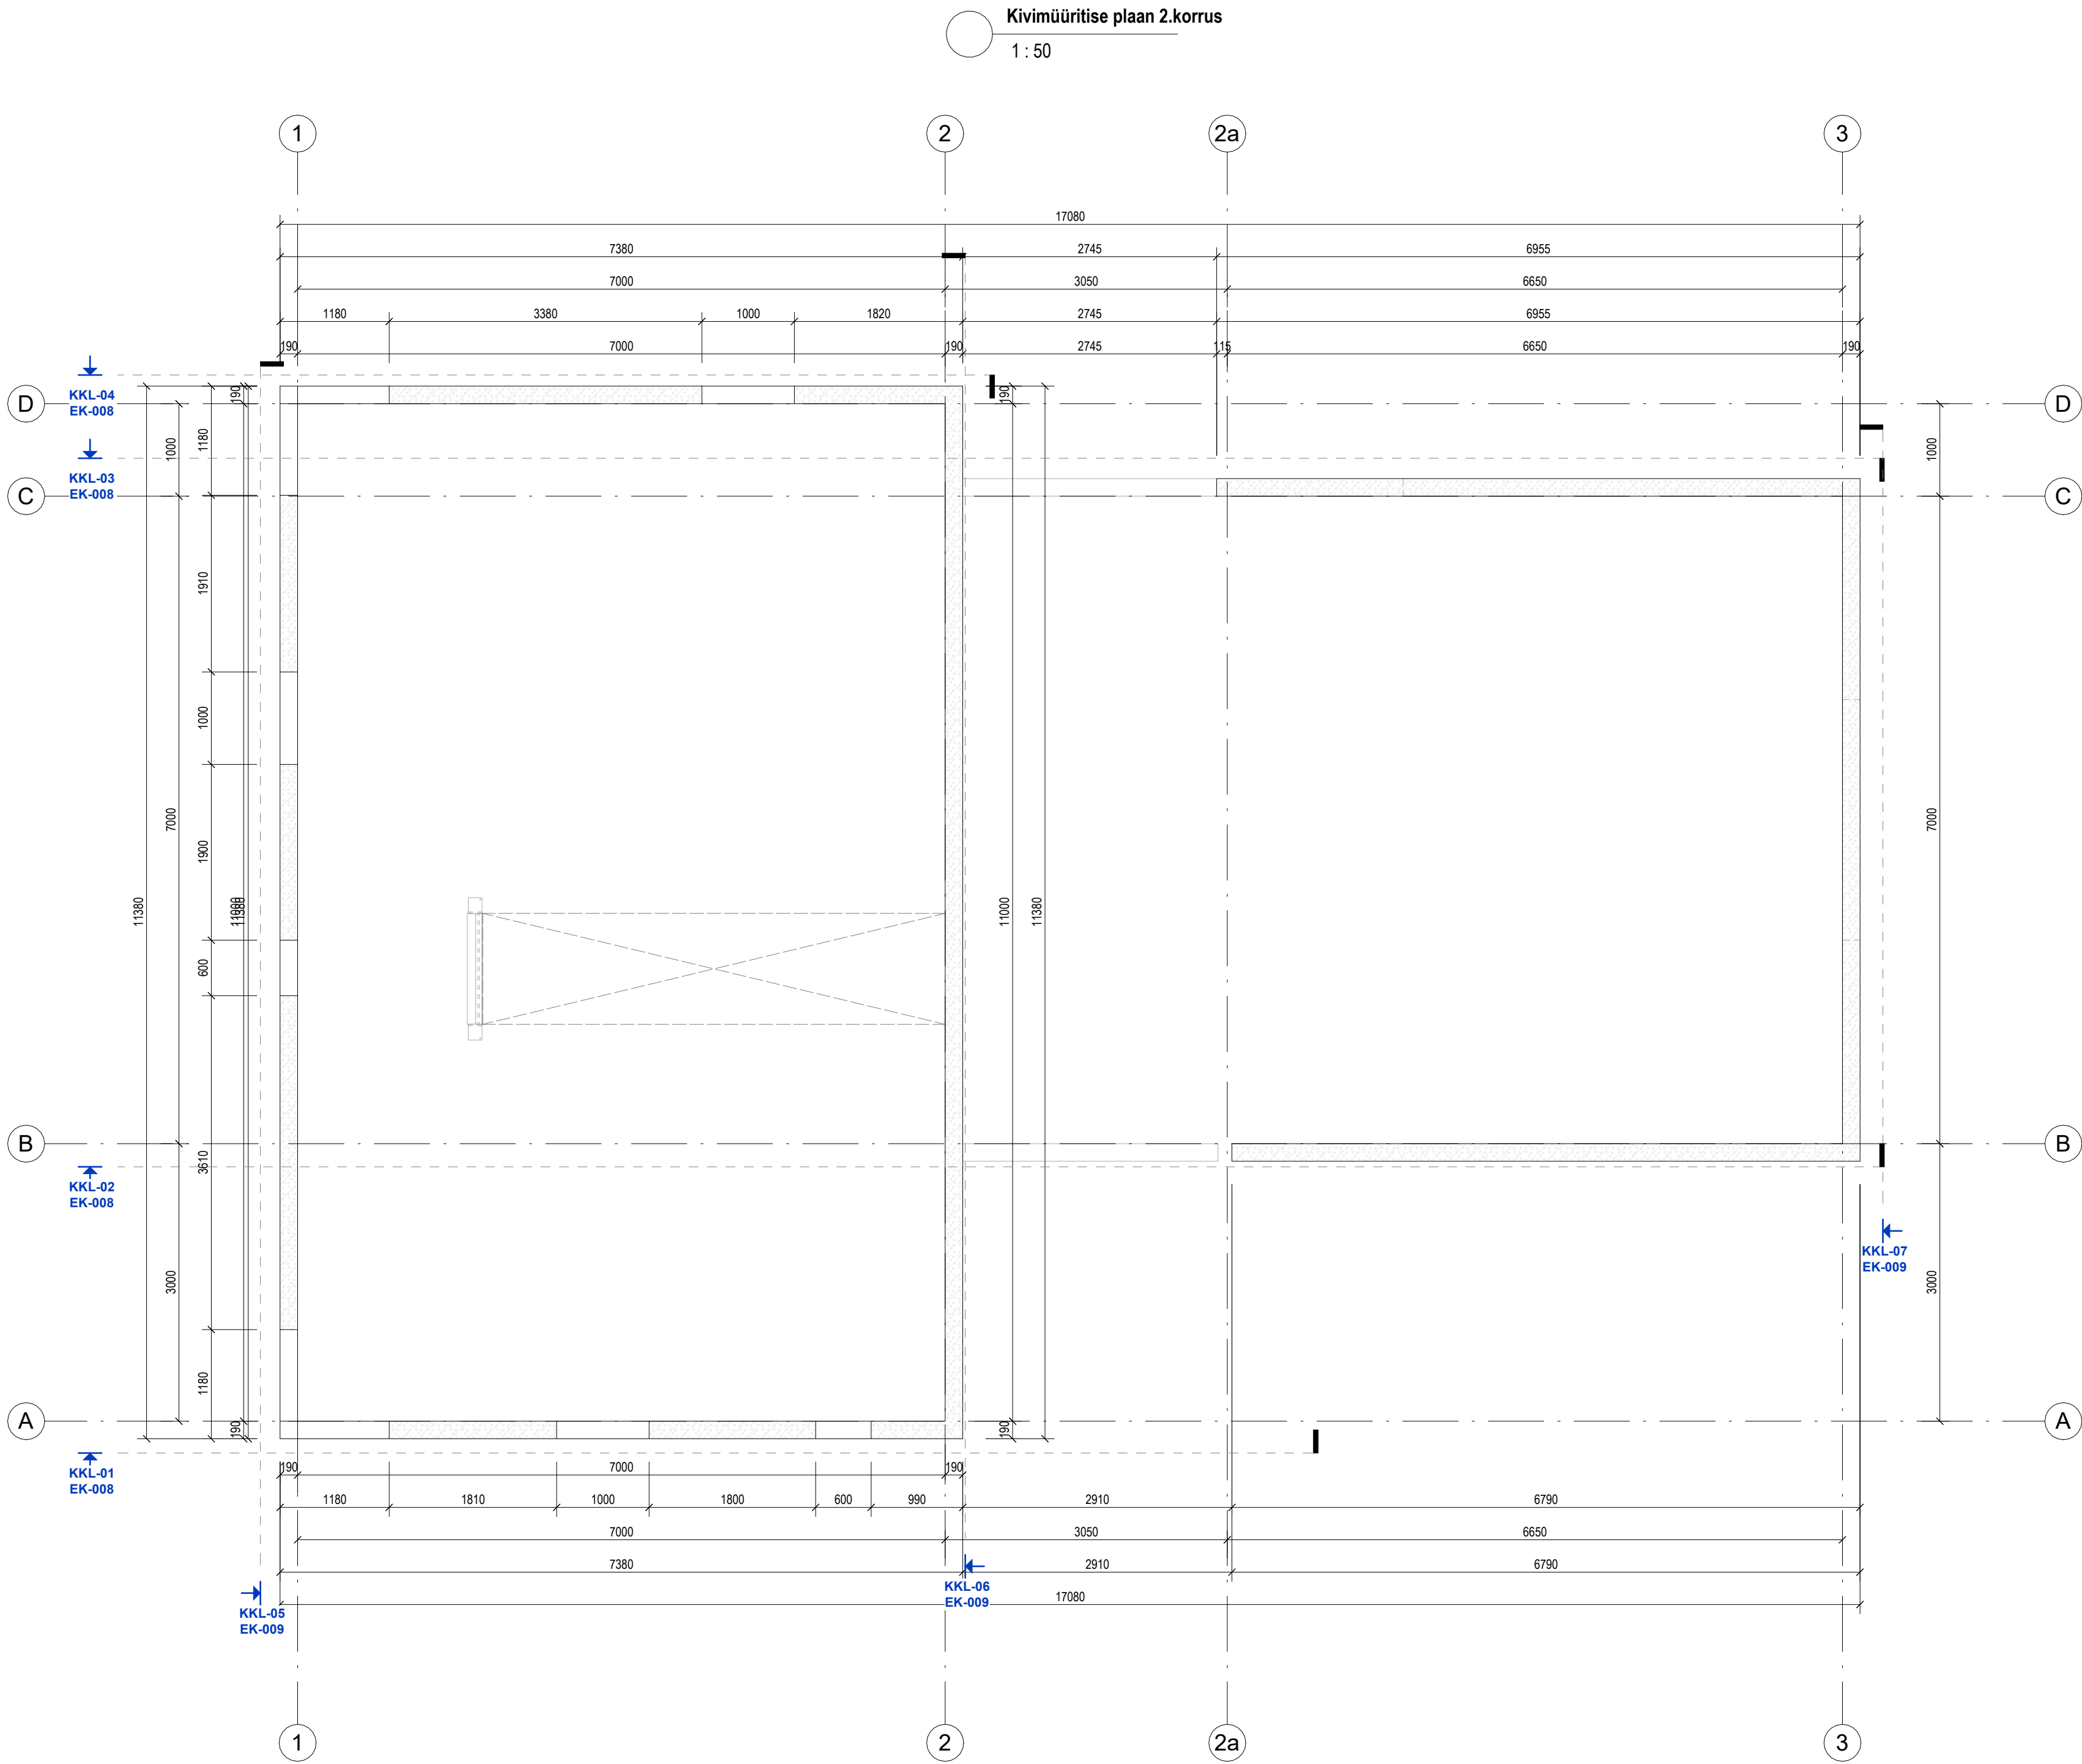

TINGMÄRGID:

BETONÕÕNESPLOKK - Betoonõonesplokk müüritis 190 mm

MÄRKUSED:

- Suhtelisele kõrgusele 0.00 vastab: ABS 34.70.
- Kõrgusmärgid meetrites, pikkusmõõdud millimeetrites. AP.KM - alapinna kõrgusmärk, ÜP.KM - ülapinga kõrgusmärk.
- Kõik betoonõonesplokk müüritised täita betooniga.
- Täitebetooni tugevusklass: min C20/25, $f_{ct}=25$ MPa (EVS-EN 206:2014+A1:2016).
- Keskkonnaklass: soklis - XC1 (EVS-EN 206:2014+A1:2016).
- Armatuuri nimikaitsekiht: $c_{min}=25$ mm.
- Armatuuri klass: B500B, $f_{yk}=500$ MPa (EVS-EN 10080:2006).
- Kivikonstruktsioonide ehitamine vastavalt EVS-EN 1996-2:2006 Klass 2.
- Nõuded betoonmüürikividele EVS-EN 771-3:2011.
- Nõuded müürimördile EVS-EN 998-2:2016.
- Täidetud õonesbetoonploki normaliseeritud keskmine survetugevus $f_t=18$ MPa.
- Põhimördi minimaalne survetugevus $f_t=10$ MPa.
- Betoon õonesplokk armeering: 10 mm B500B igas teises õones (s.400 mm) vertikaalselt. Horisontaalselt armeerida seina esimene ja paneelialused ploki read B500B 2x10 mm (sarusplokk) ja iga neljandas vuugis B500B 2x5 mm.
- Avatüürite servadesse, nurgadõorusse paigaldada B500B 2x10 mm vertikaalselt.
- Silluste tugipindade pikkuses paigaldada B500B 2x10 mm vertikaalselt igasse õõnde.
- Silluste tugipinnad peavad olema moodustatud täisplokkidest või betoonist toepadjaga.
- Müüritises deformatsioonivukide maksimaalne vahetäugus 8 m, seina nurgast 4 m. Vuuk ette naha erinevalt koormatud seinte ristumisel, seinte kõrguse ja laiuse muutustel, avade kohal.
- Plokist paigaldatavad postid armeerida B500B 4x10 mm vertikaalselt.

NR	Kuupäev	Muudatus		Autor
		Objekt:	ÜKSIKELAMU PÜSTITAMINE	
		Address:	TARTU LINN, TARTU	
		Tellijä:	ERAIK	Töö nr: 25-02
		Joonise nimetus:	Kivimüüritise plaan 2.korrus	Projekti staadium: PP
		Koostas:	digitaalselt allkirjastatud	Joonise nr: EK-003
		Kontrollis:	digitaalselt allkirjastatud	Muudatus:
				1 : 50
				Kuupäev: 11.2025