
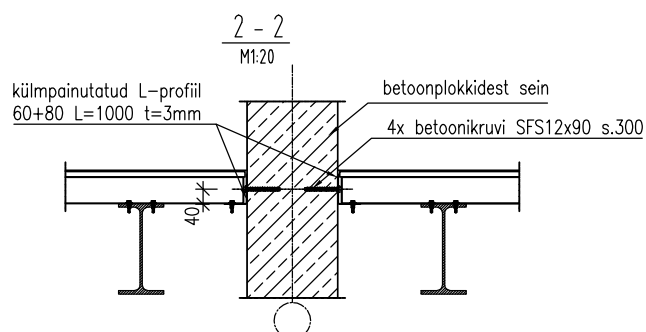
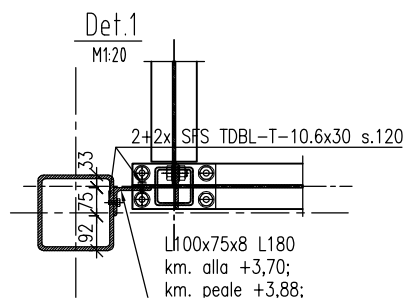
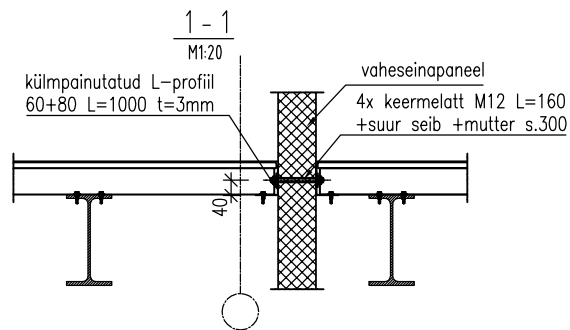
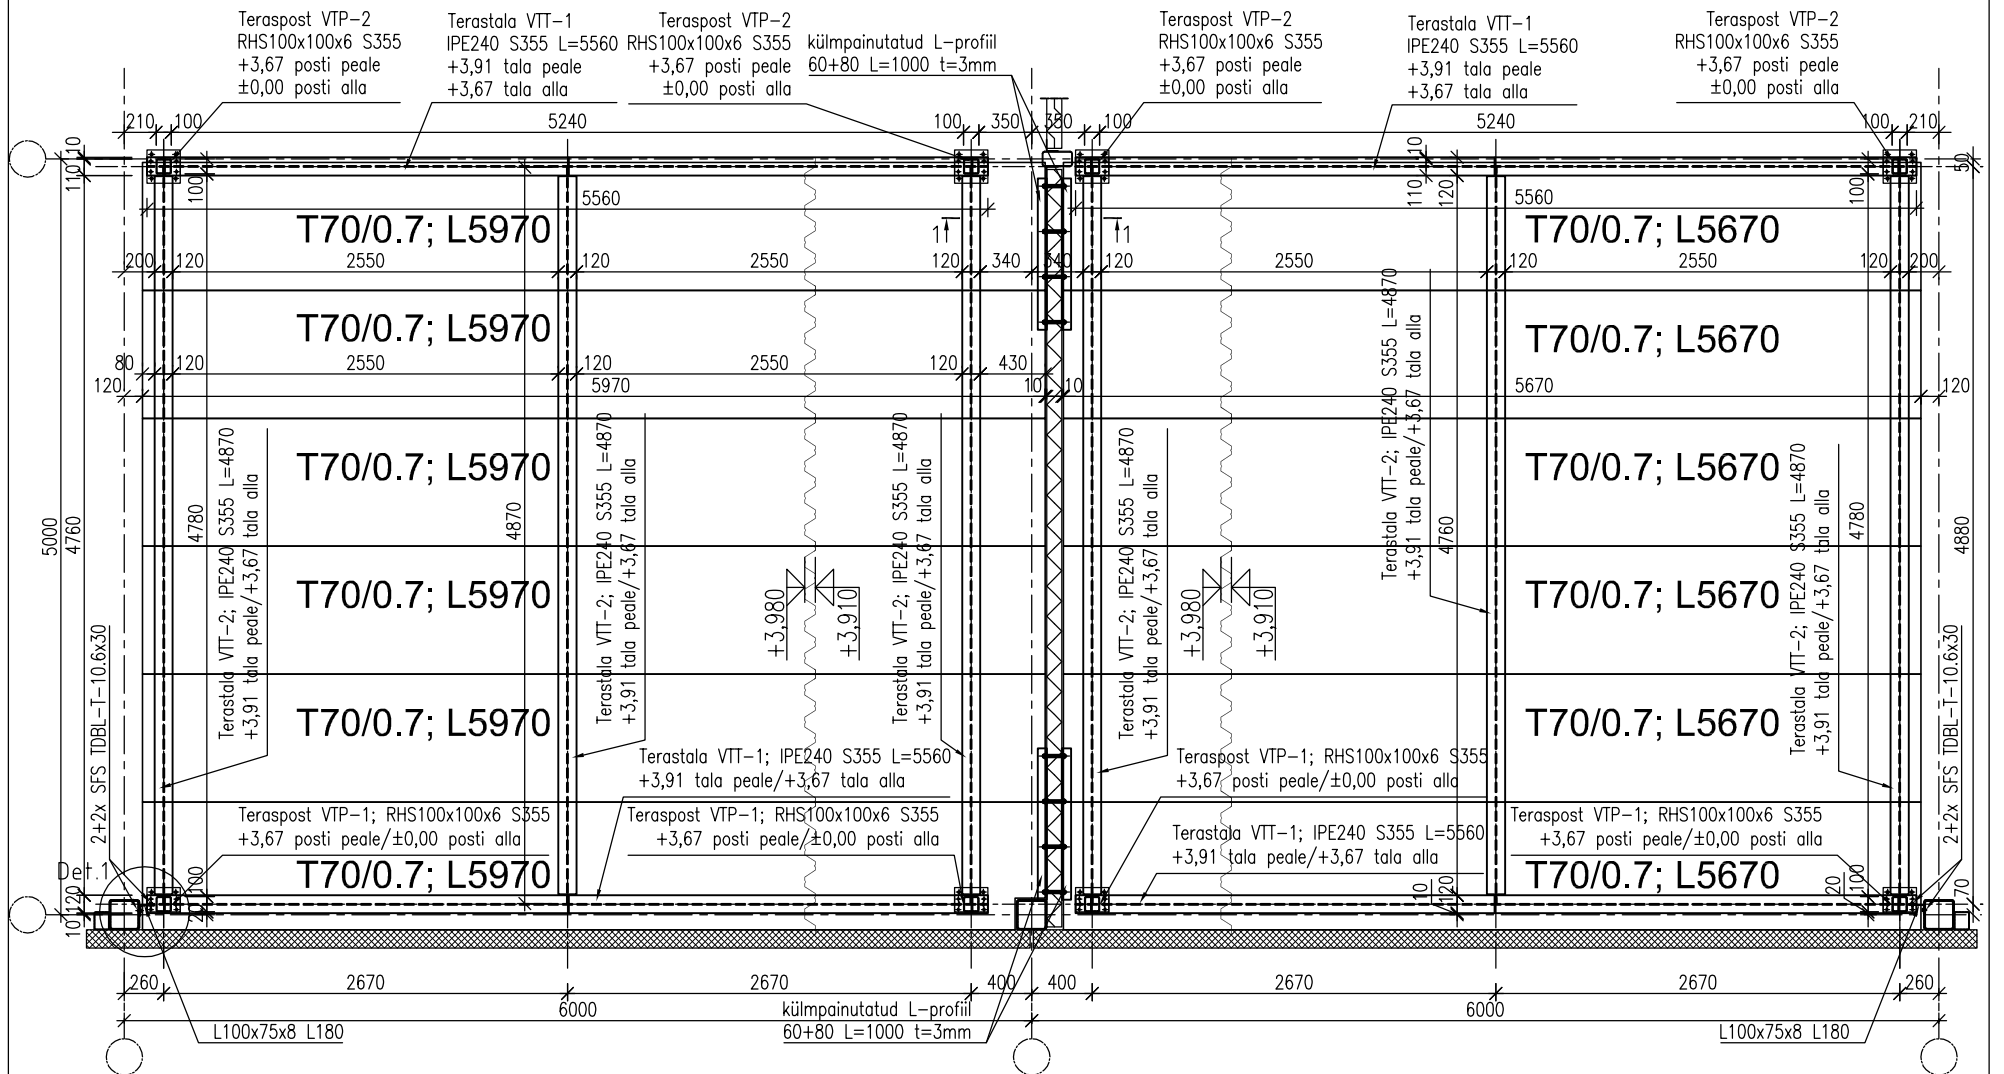


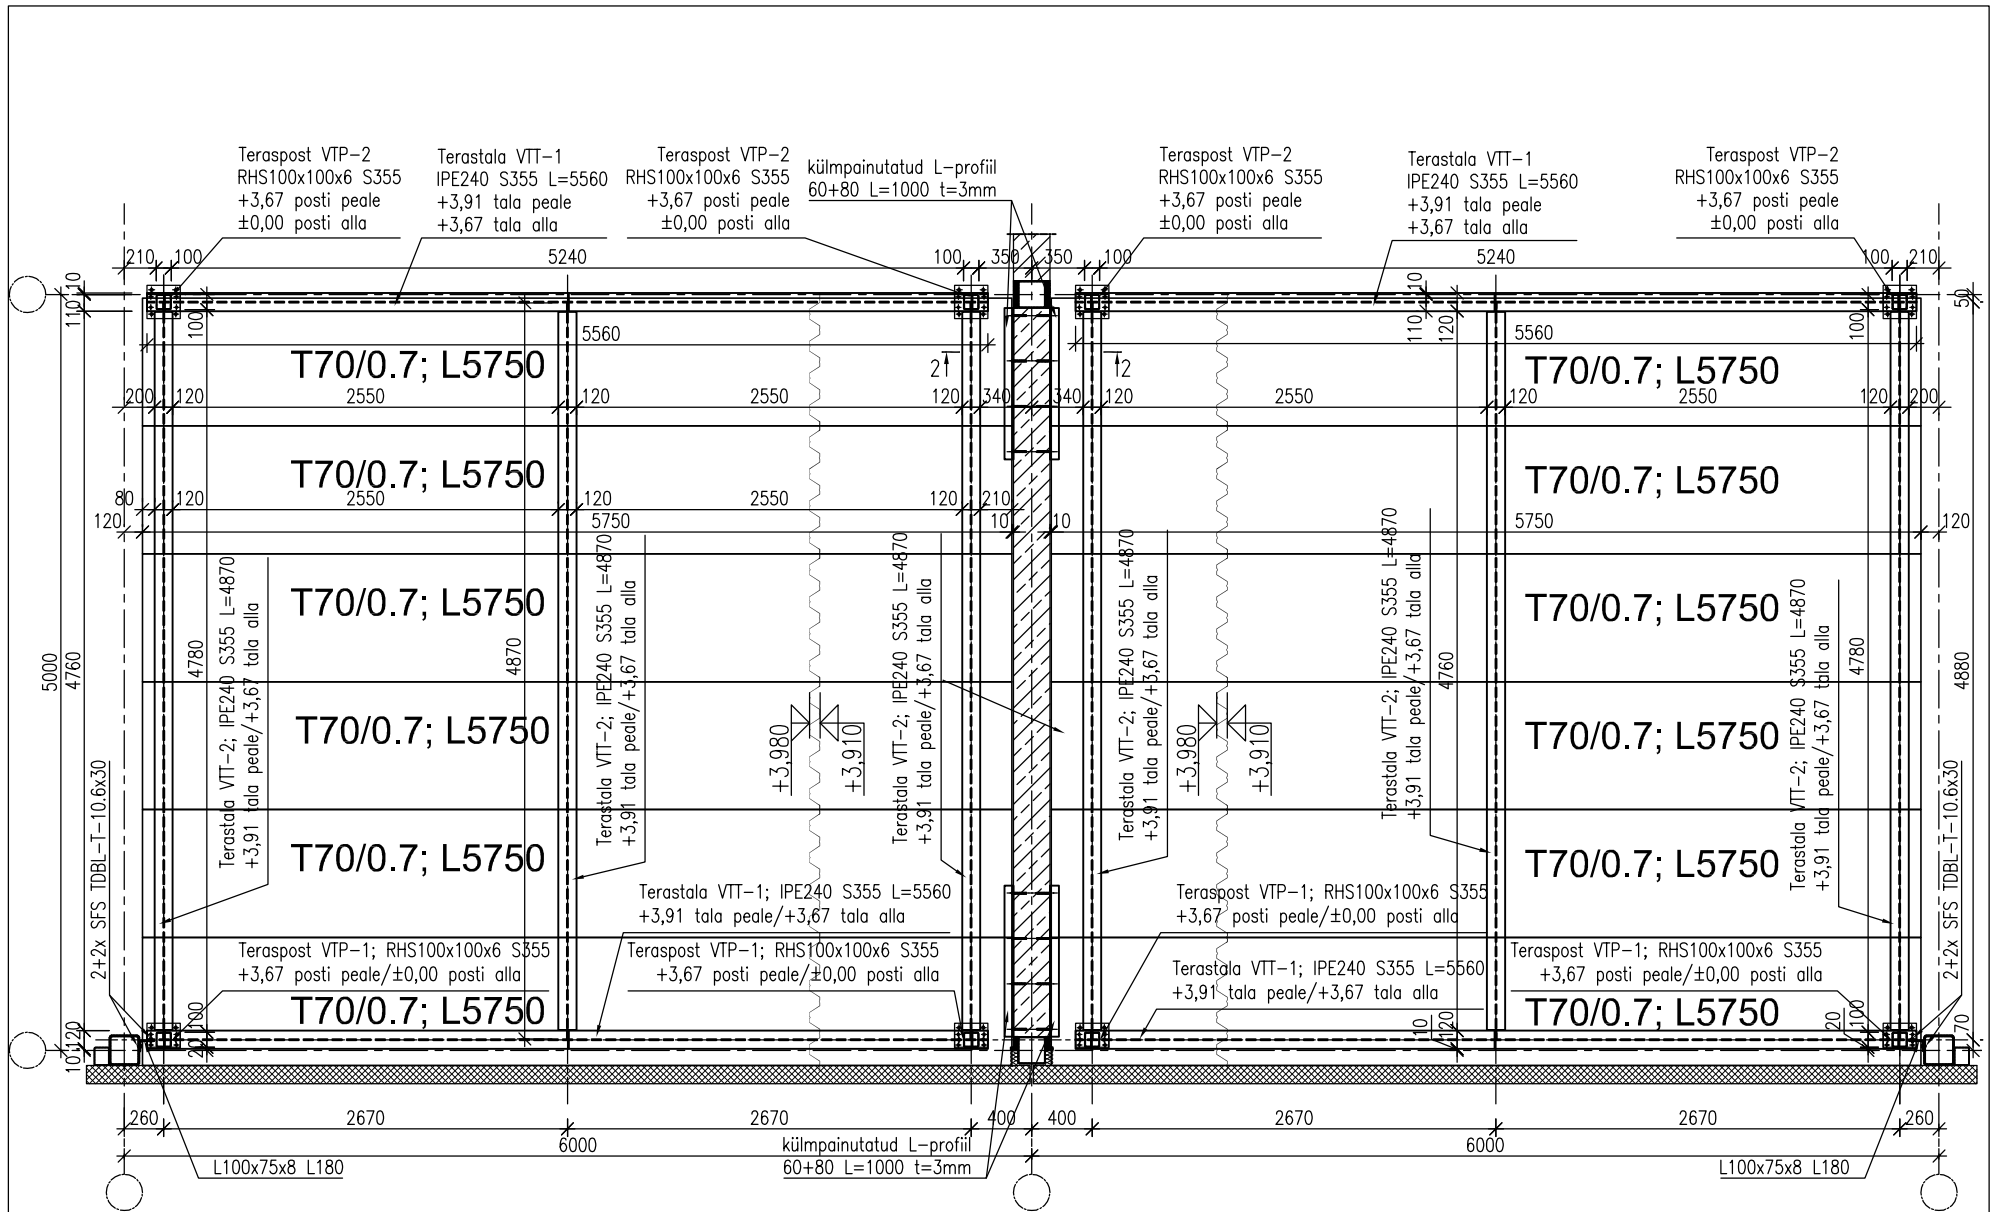

MÄRKUSED:

- Teraselemendid värvida vastavalt keskkonnaklassile C2, värvitoon vastavalt arh. osale;
- Teraspostid kinnitada betoonpõrandale keemiliste ankrutega M16;
- Teraspostid ja talad ühendada omaaheil poltidega M12 klass 8.8;
- Profiilplekk T70/0.7, tsingitud;