


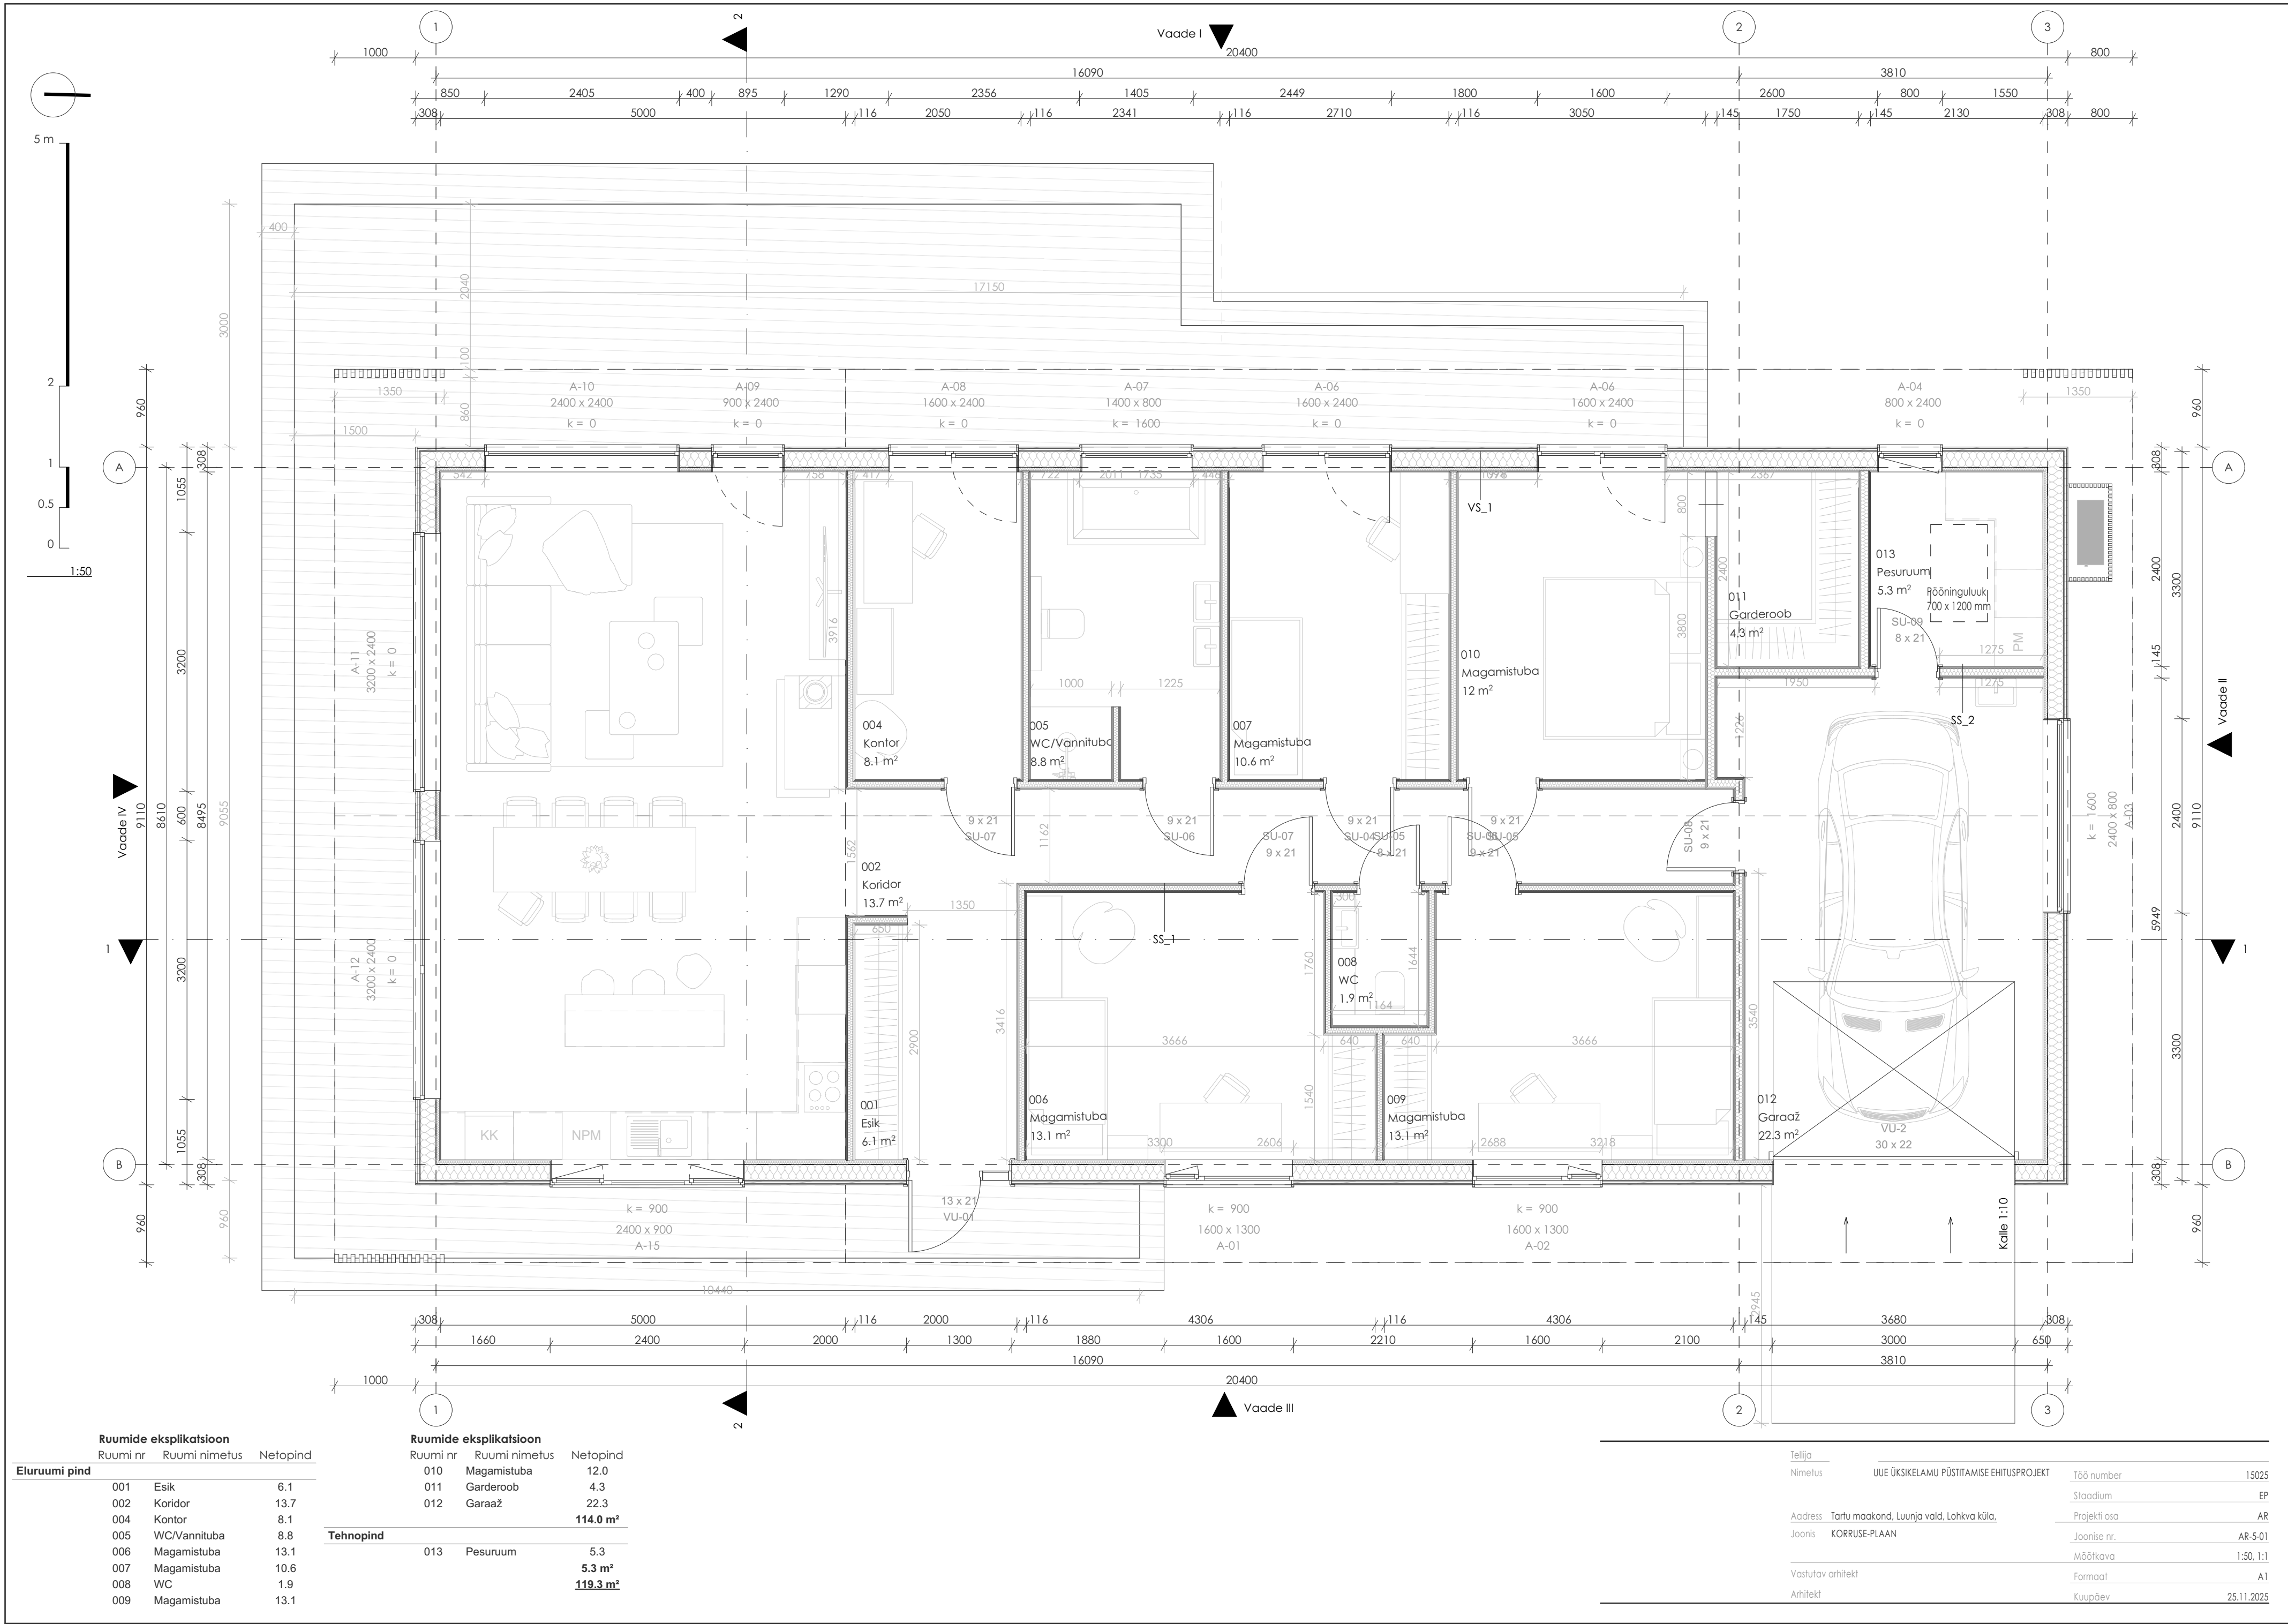

|                   |                                          |              |            |
|-------------------|------------------------------------------|--------------|------------|
| Telliju           | UUE ÜKSIKELAMU PÜSTITAMISE EHITISPROJEKT | Töö number   | 15025      |
| Nimetus           |                                          | Staadium     | EP         |
| Address           | Tartu maakond, Luunja vald, Lohkva küla, | Projekti osa | AR         |
| Joonis            | KORRUSE-PLAAN                            | Joonise nr.  | AR-5-01    |
|                   |                                          | Mõõtkava     | 1:50, 1:1  |
| Vastutav arhitekt |                                          | Formaat      | A1         |
| Arhitekt          |                                          | Kuupäev      | 25.11.2025 |