


PLAAN. ESIMENE KORRUS M1:100

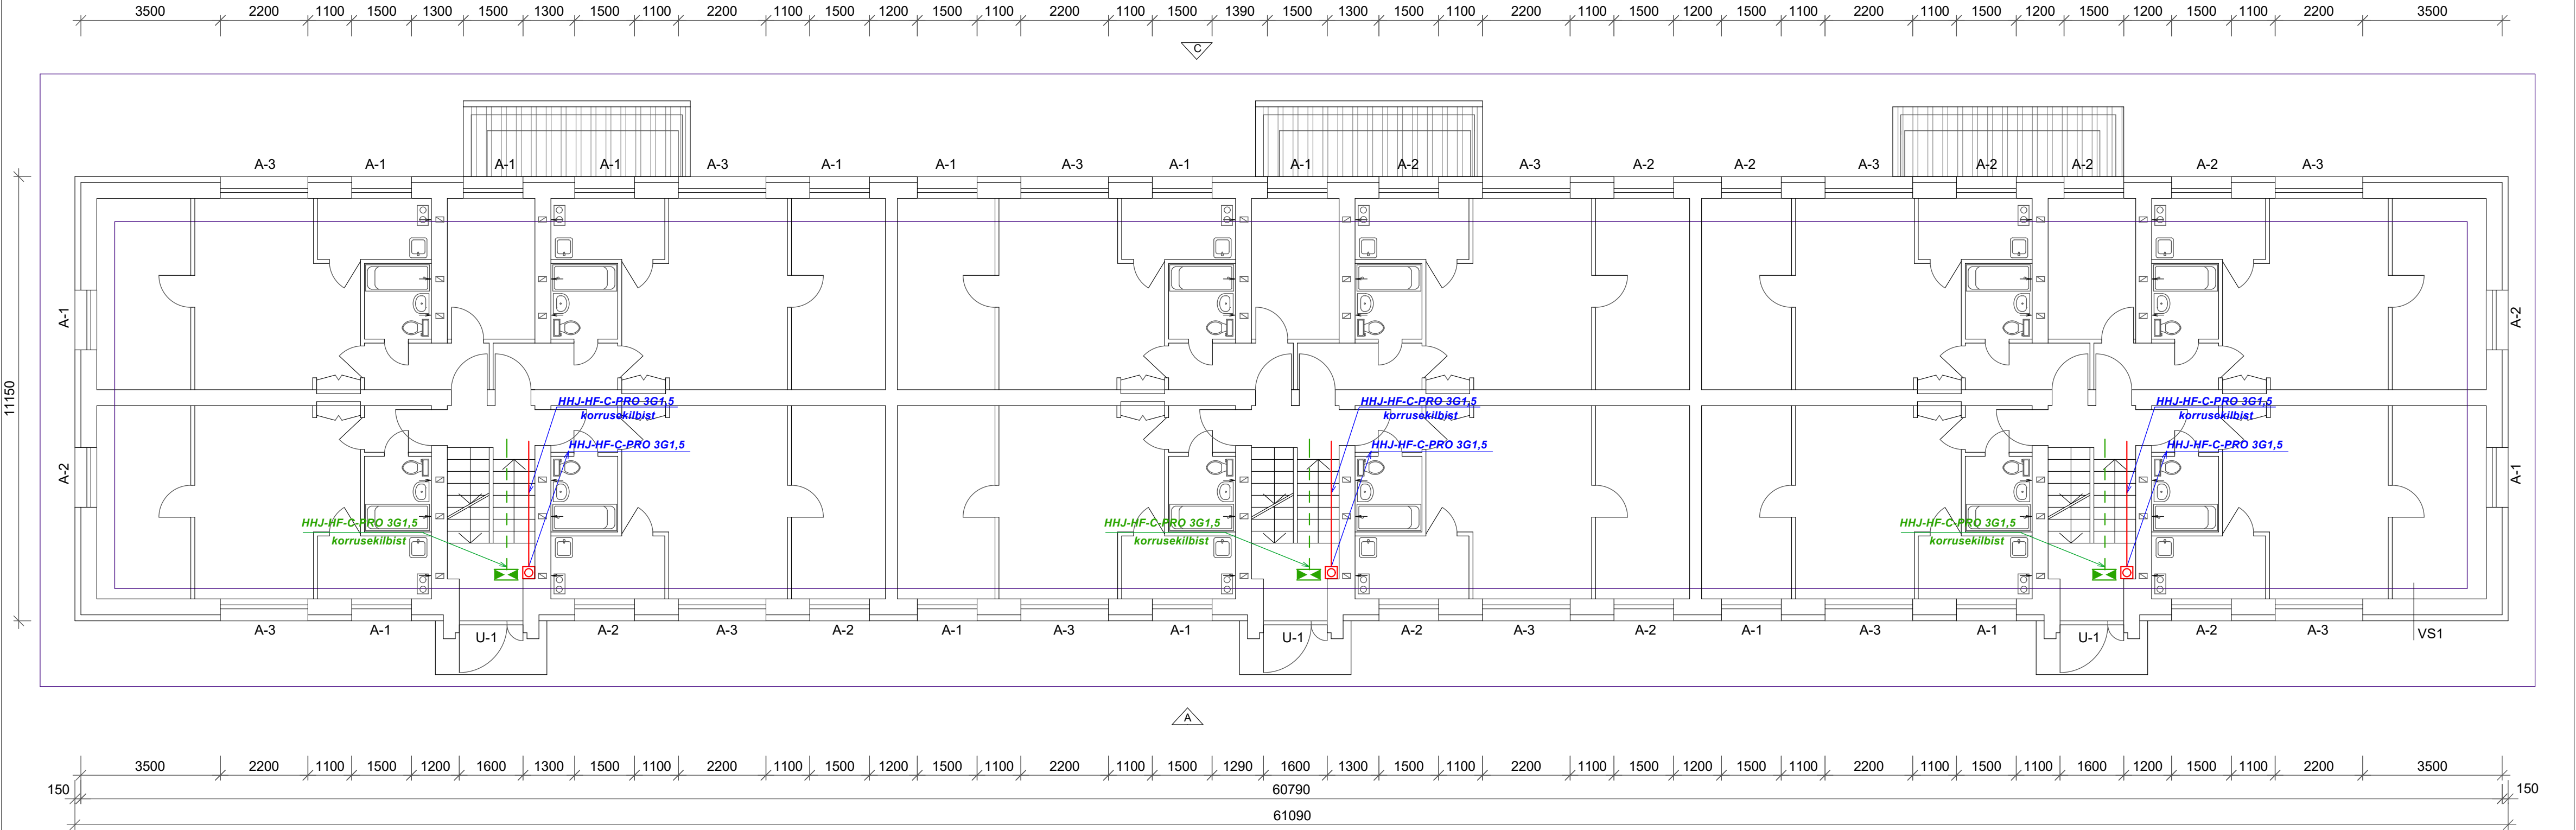

Tingimärgid:

juhtnupp

projekteeritav evakuatsiooni valgusti Apollo LED IP65 IK08

Tingimused:

Korruse kilbis paigaldatakse lisa 2 kaitselüliti C6 1F

		TELLIJA: Narva linn, KÜ		töö nr 609_PP_EL
		OBJEKT: korterelamu fassaadide rekonstrueerimise ehitusprojekt. Elektrivarustuse osa. Narva linn, Ida-Viru maakond		staadium PP
				leht 609_PP_EL-5-01
		MOOTKAVA 1:100		
JOONIS: I KORRUSE PLAAN.		KUUPÄEV		
Vastutav spetsialist	allkirjastatud digitaalselt	22.03.2025		