


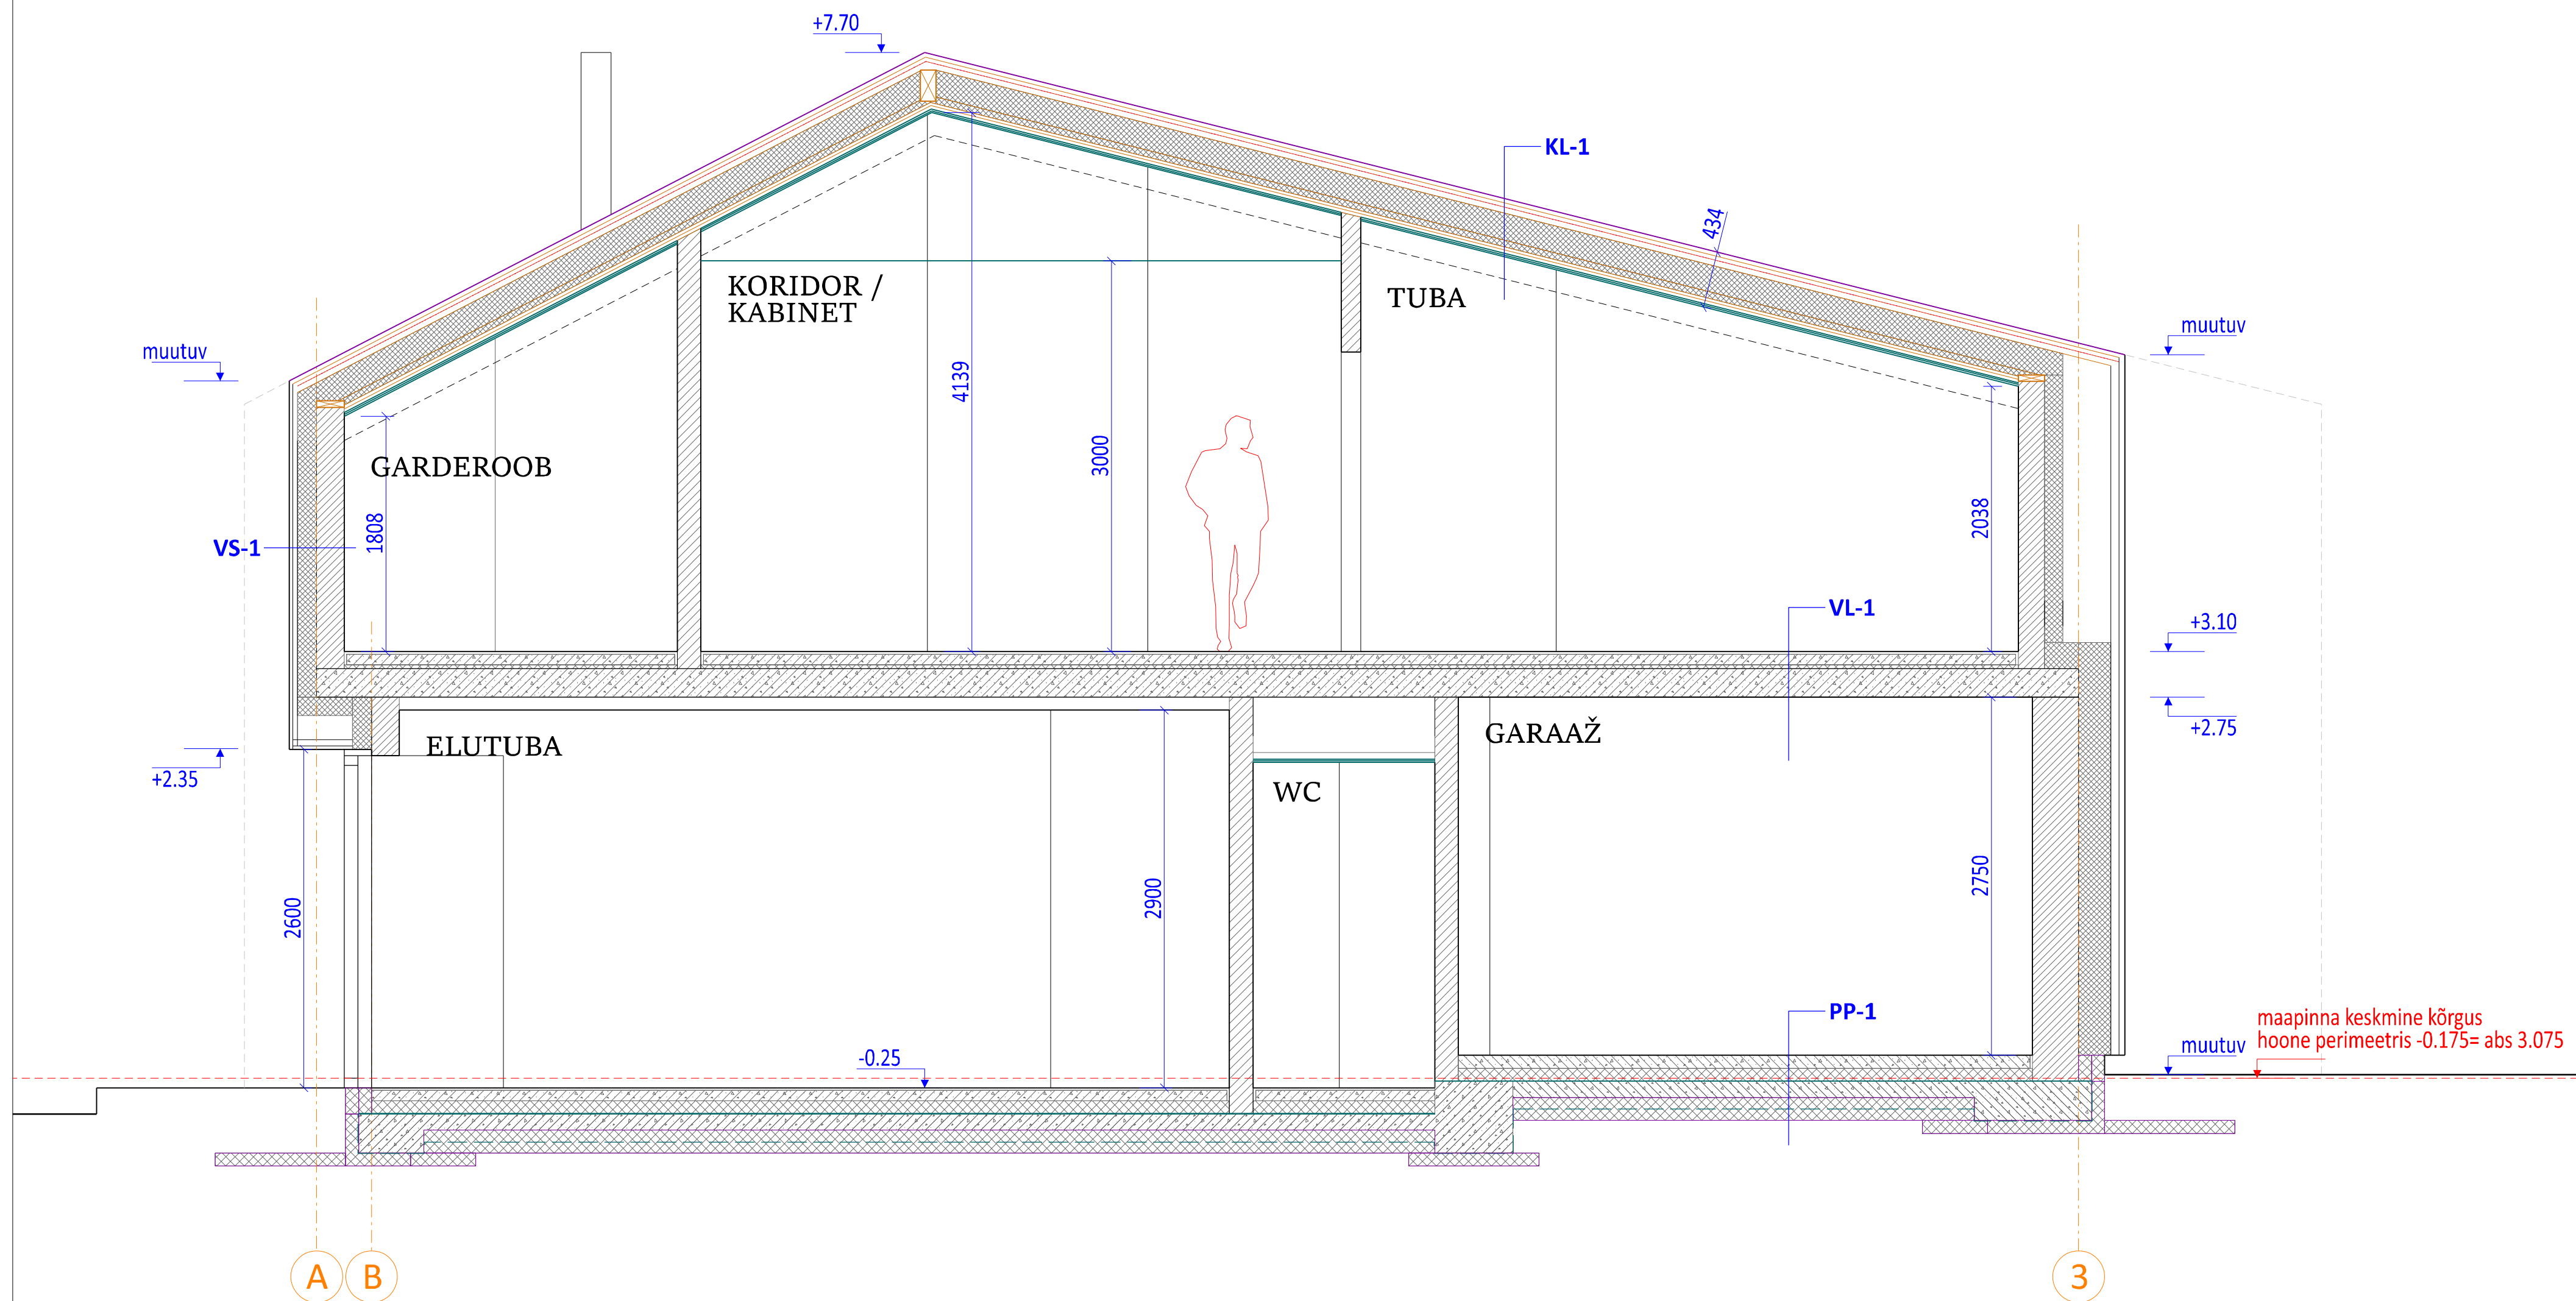

PÕRAND PINNASSEL PP-1 ($U=0,12 \text{ W}/(\text{m}^2\text{K})$) :

- PÕRANDAKATE
- MONOLIITNE RAUSBETOON PLAAT 80mm, sees põrandakütte torustik
- SOOJUSTUS EPS100 100mm
- RAUSBETOONIST PLAATVUNDAMENT 125mm
- EHTUSKILE
- SOOJUSTUS EPS100 75mm
- RADOONITÕKKE KILE
- SOOJUSTUS EPS100 100mm
- TIHENDATUD LIIVAVALUS 200mm

VAHELAGE VL-1:

- PÕRANDAKATE 20mm
- MONOLIITNE RAUSBETOON PLAAT 80mm, sees põrandakütte torustik
- ERALDUSKIHT PVC-KILE, vuugid ülekattega (200mm) ja teibitud
- MÜRASUMMUTUSVILL, nt. ISOVER FLO 30mm
- MONOLIITNE RAUSBETOON PLAAT, vastavalt ek projektile 220mm
- SISEVIIMISTLUS VÕI RIPPLAGI