
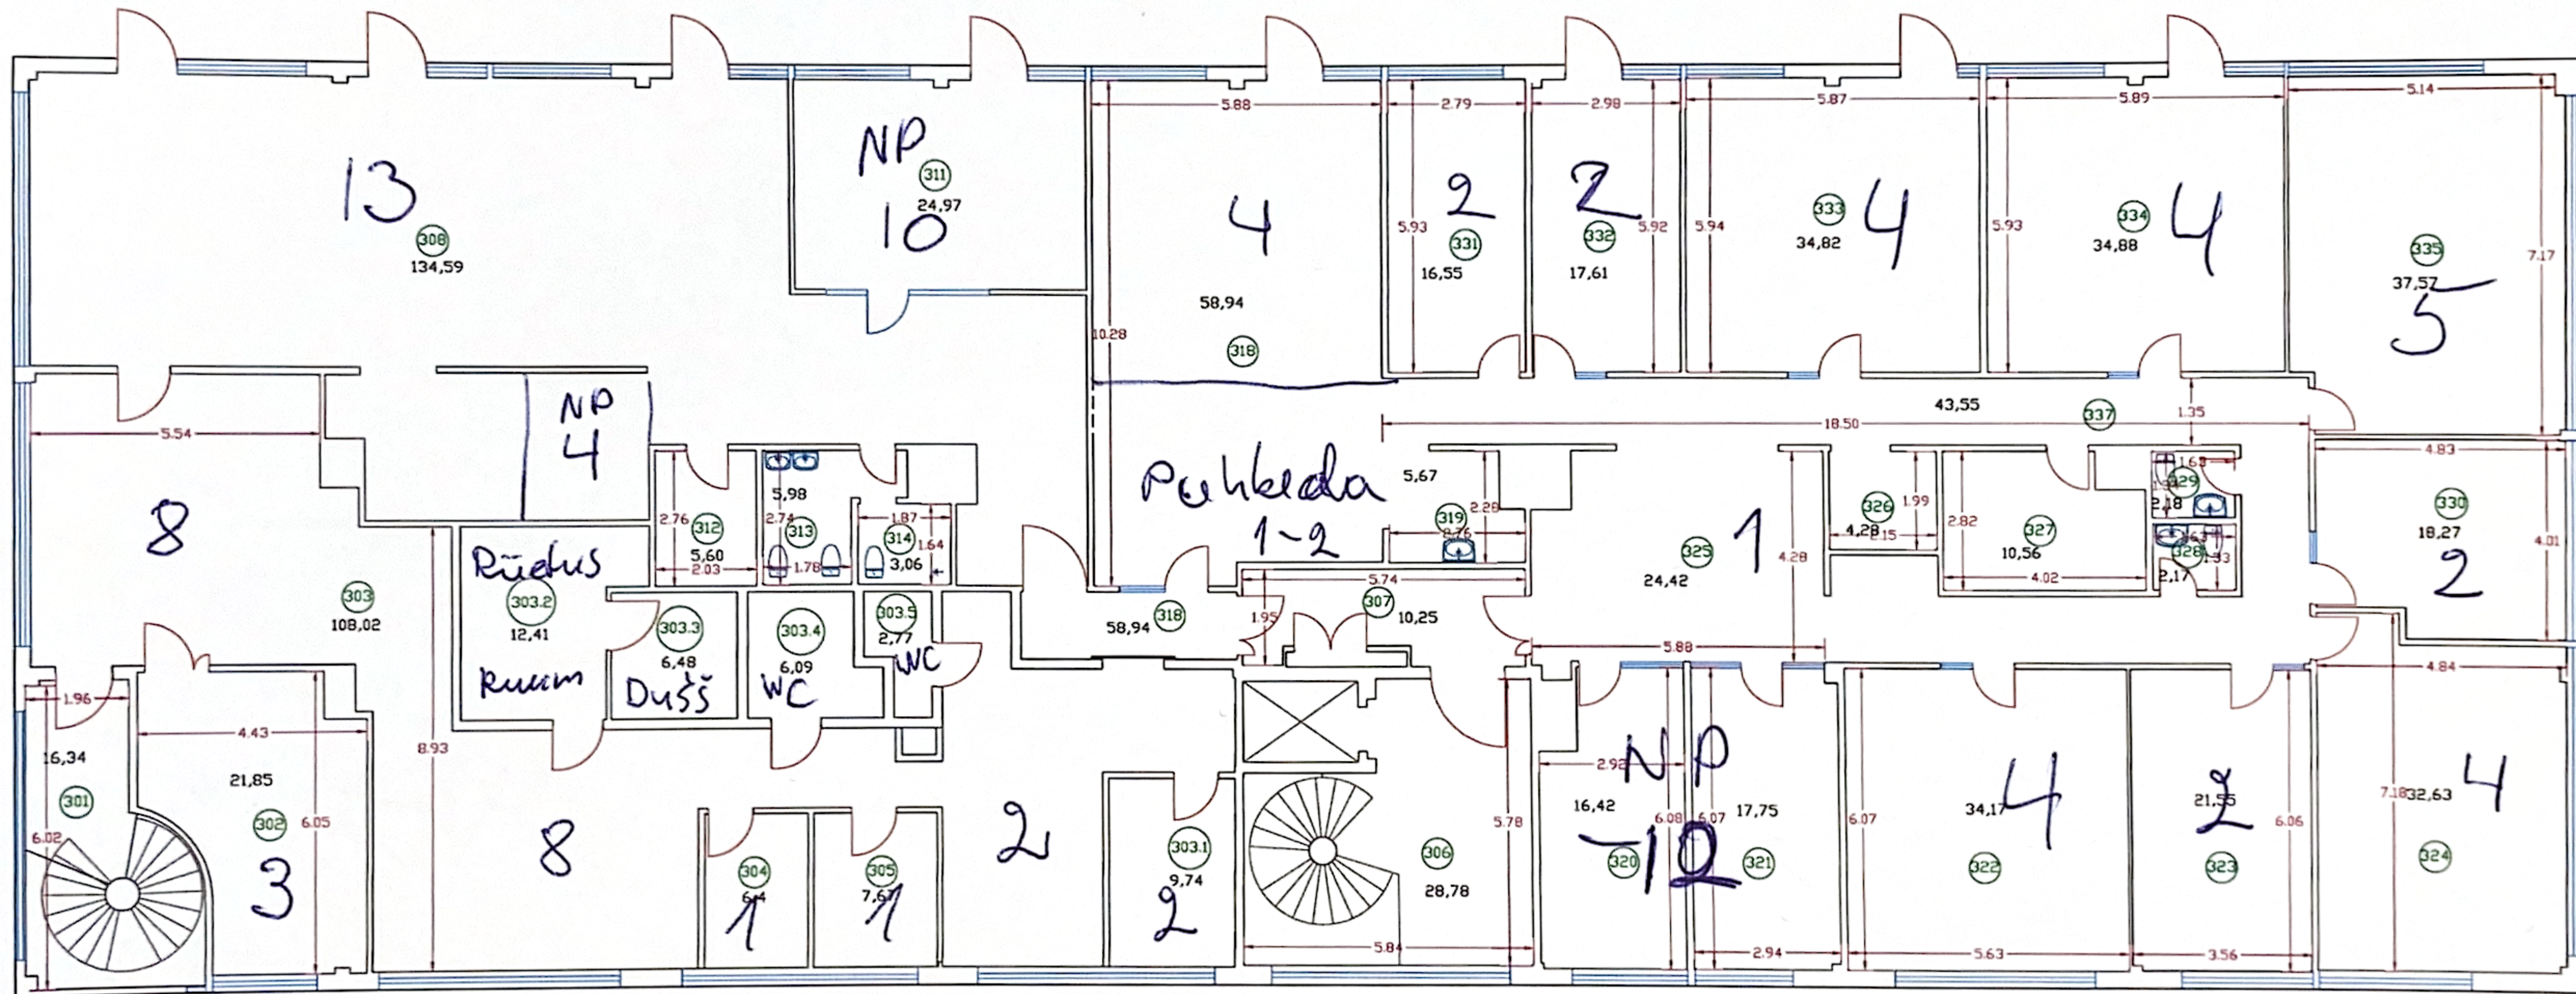


Päike

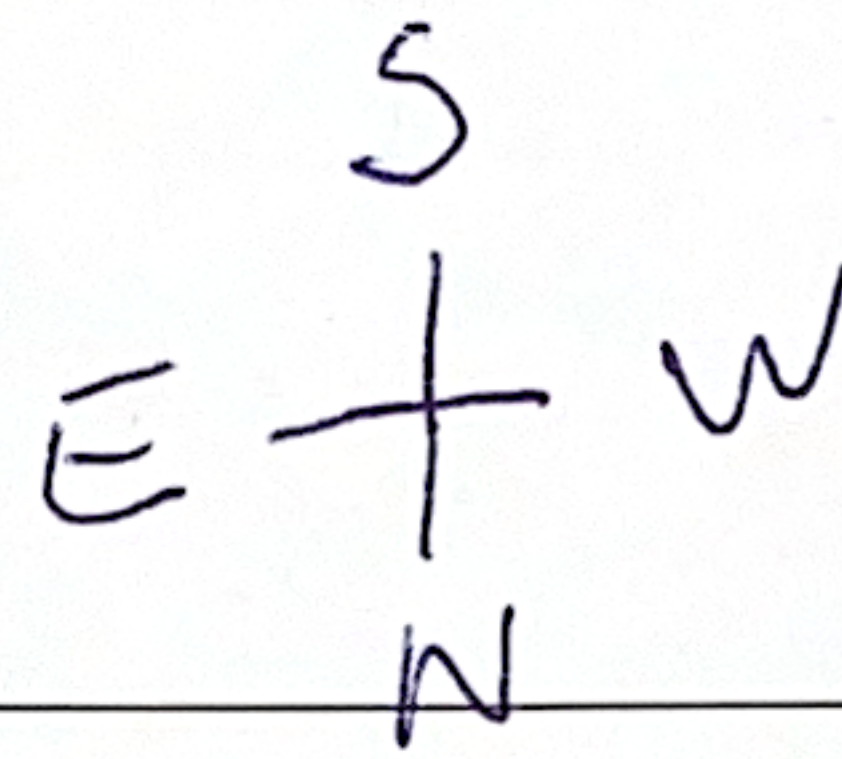

Objekt:			
Harjumaa, Tallinna linn, Kristine LO,			
Joonise nimetus:			
III korruse plaan			
Töö nr:	Stadium:	Kuupäev:	Möötkava:
509-14	GEODEESIA	17.10.2014	1:100
Leht:			1

297x570