


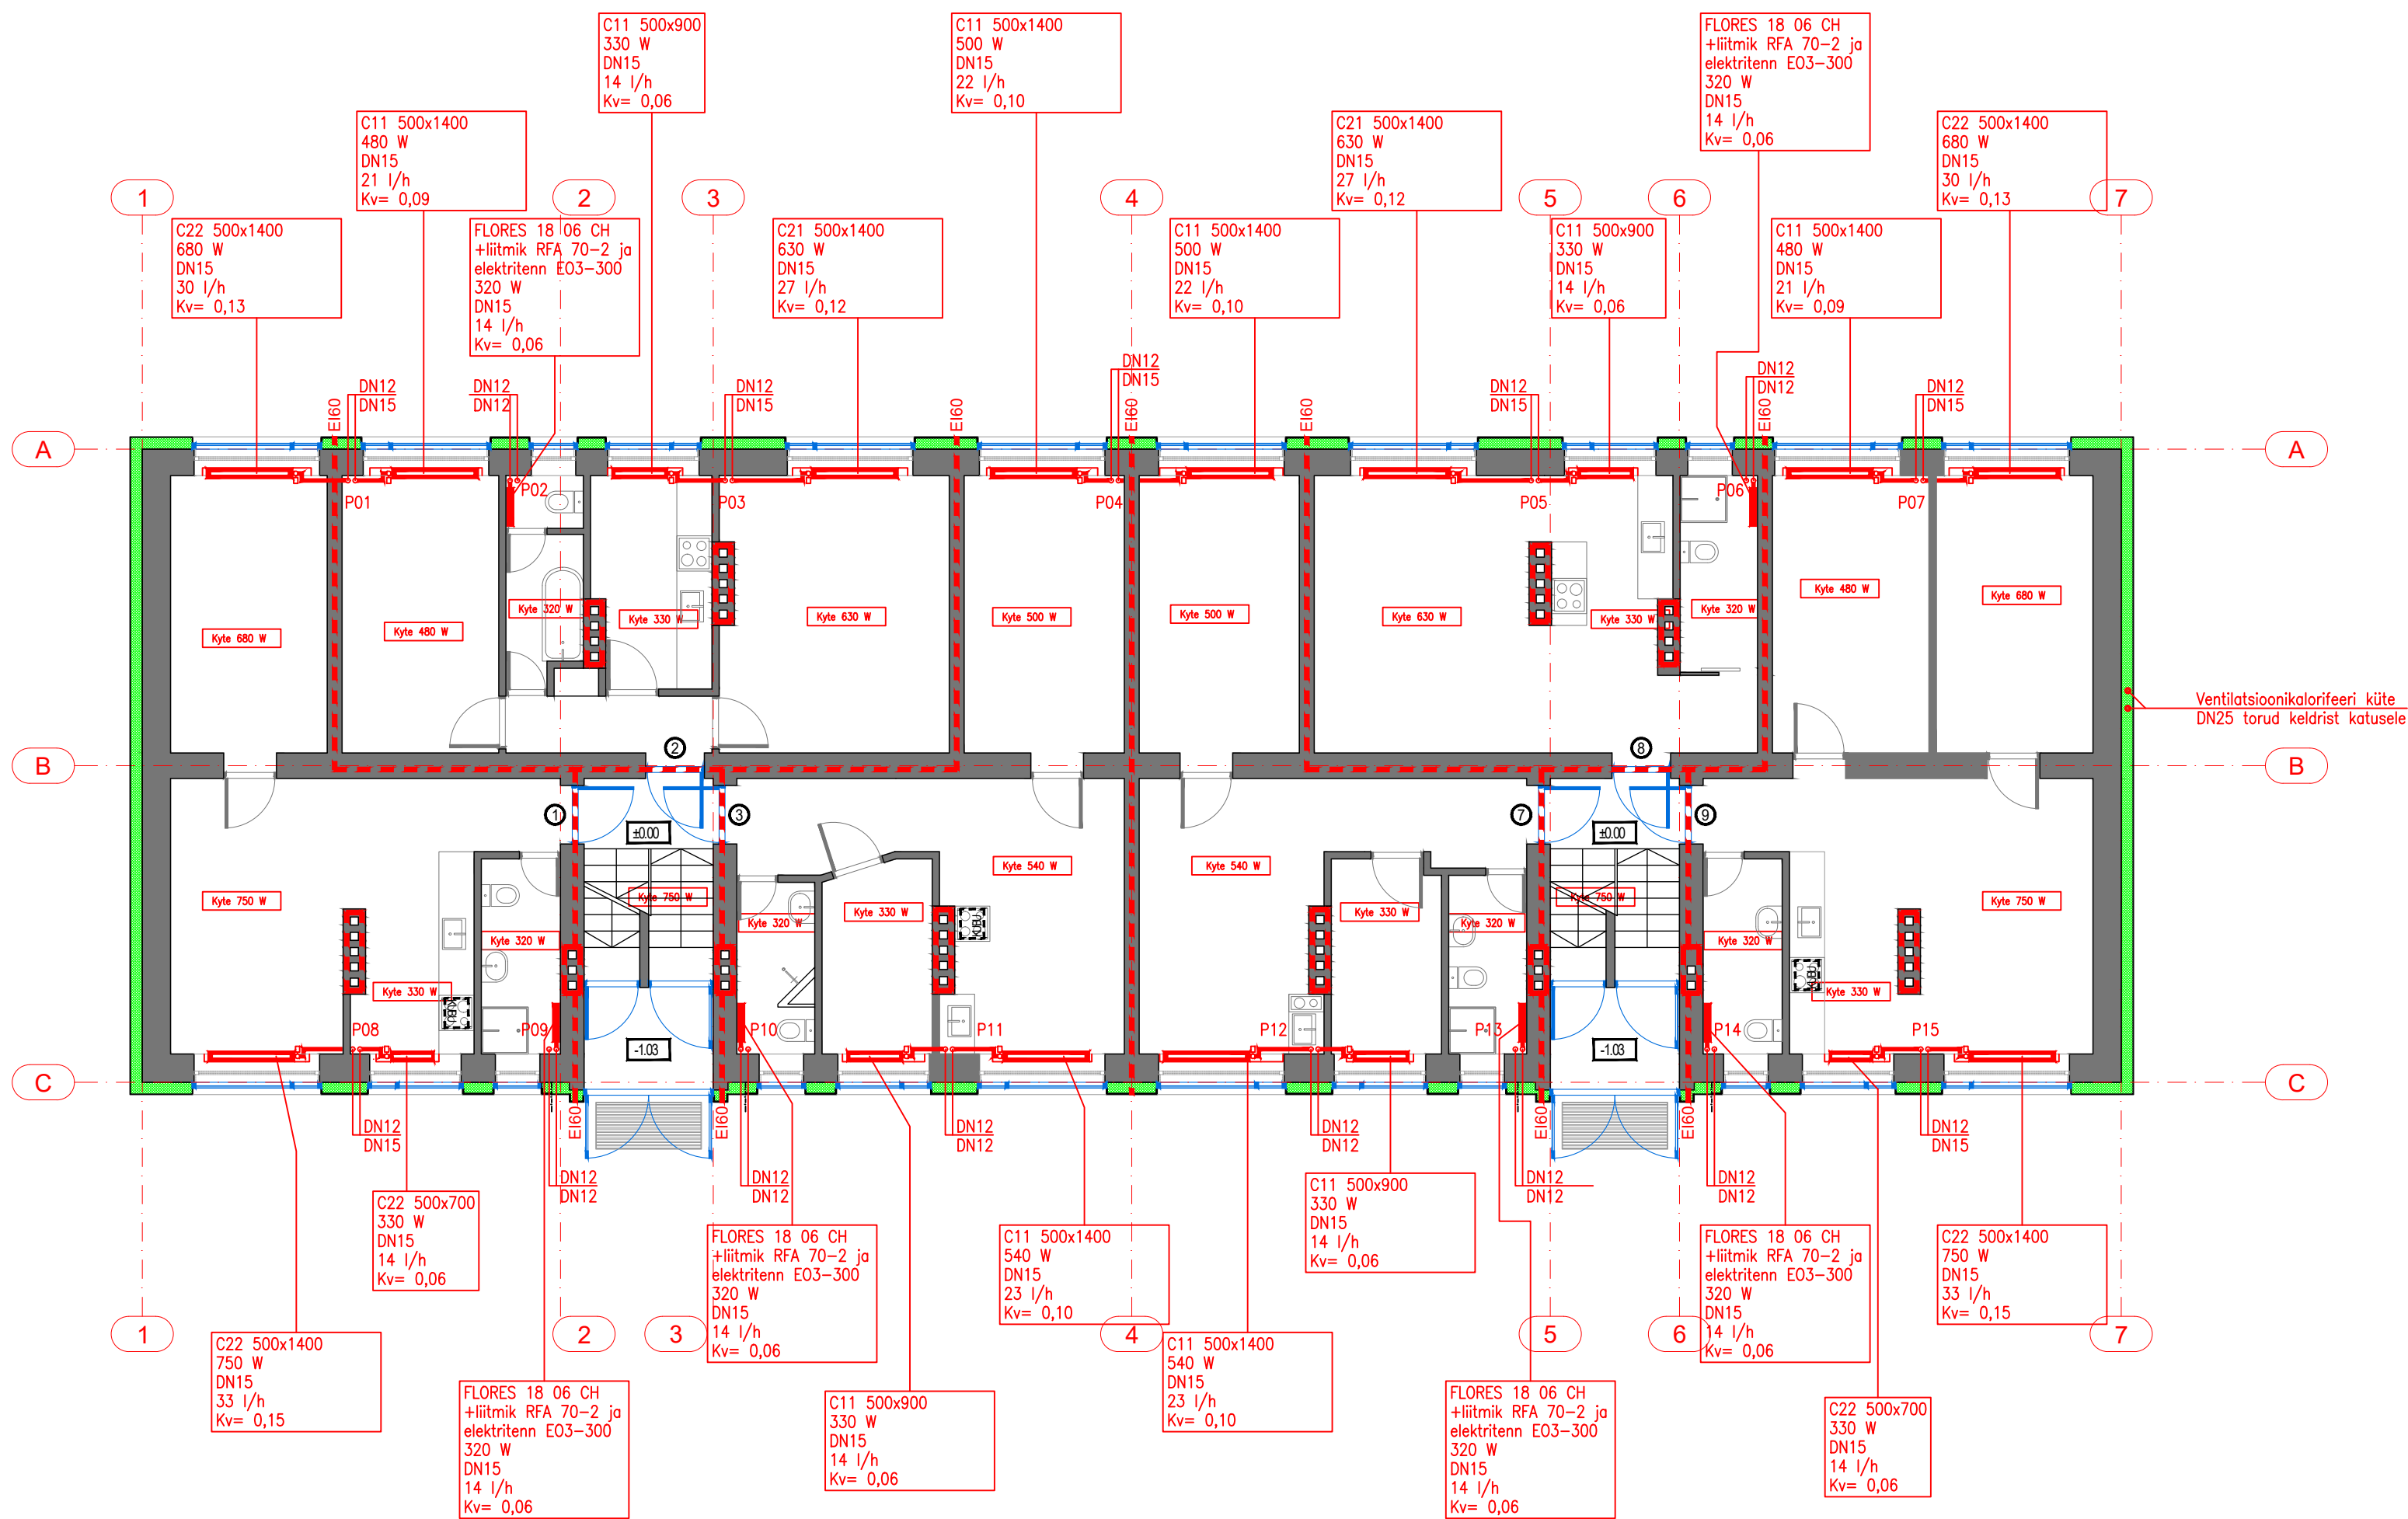

v02 Püstikud nummerdatud, radiaatorite pikkused muudetud			
Nr.	Muudatus	Projekteerija	Kuupäev
OBJEKT		TÖÖ NR	
JOONIS	KÜTE 1. KORRUSE PLAAK	STAADIUM	
AADRESS		OSA	
PROJEKTEERIS		JOONISE NR	
KONTROLLIS		KUUPÄEV	
		MUUDATUS	
		MÕÕTKAVA	
		FORMAAT	