


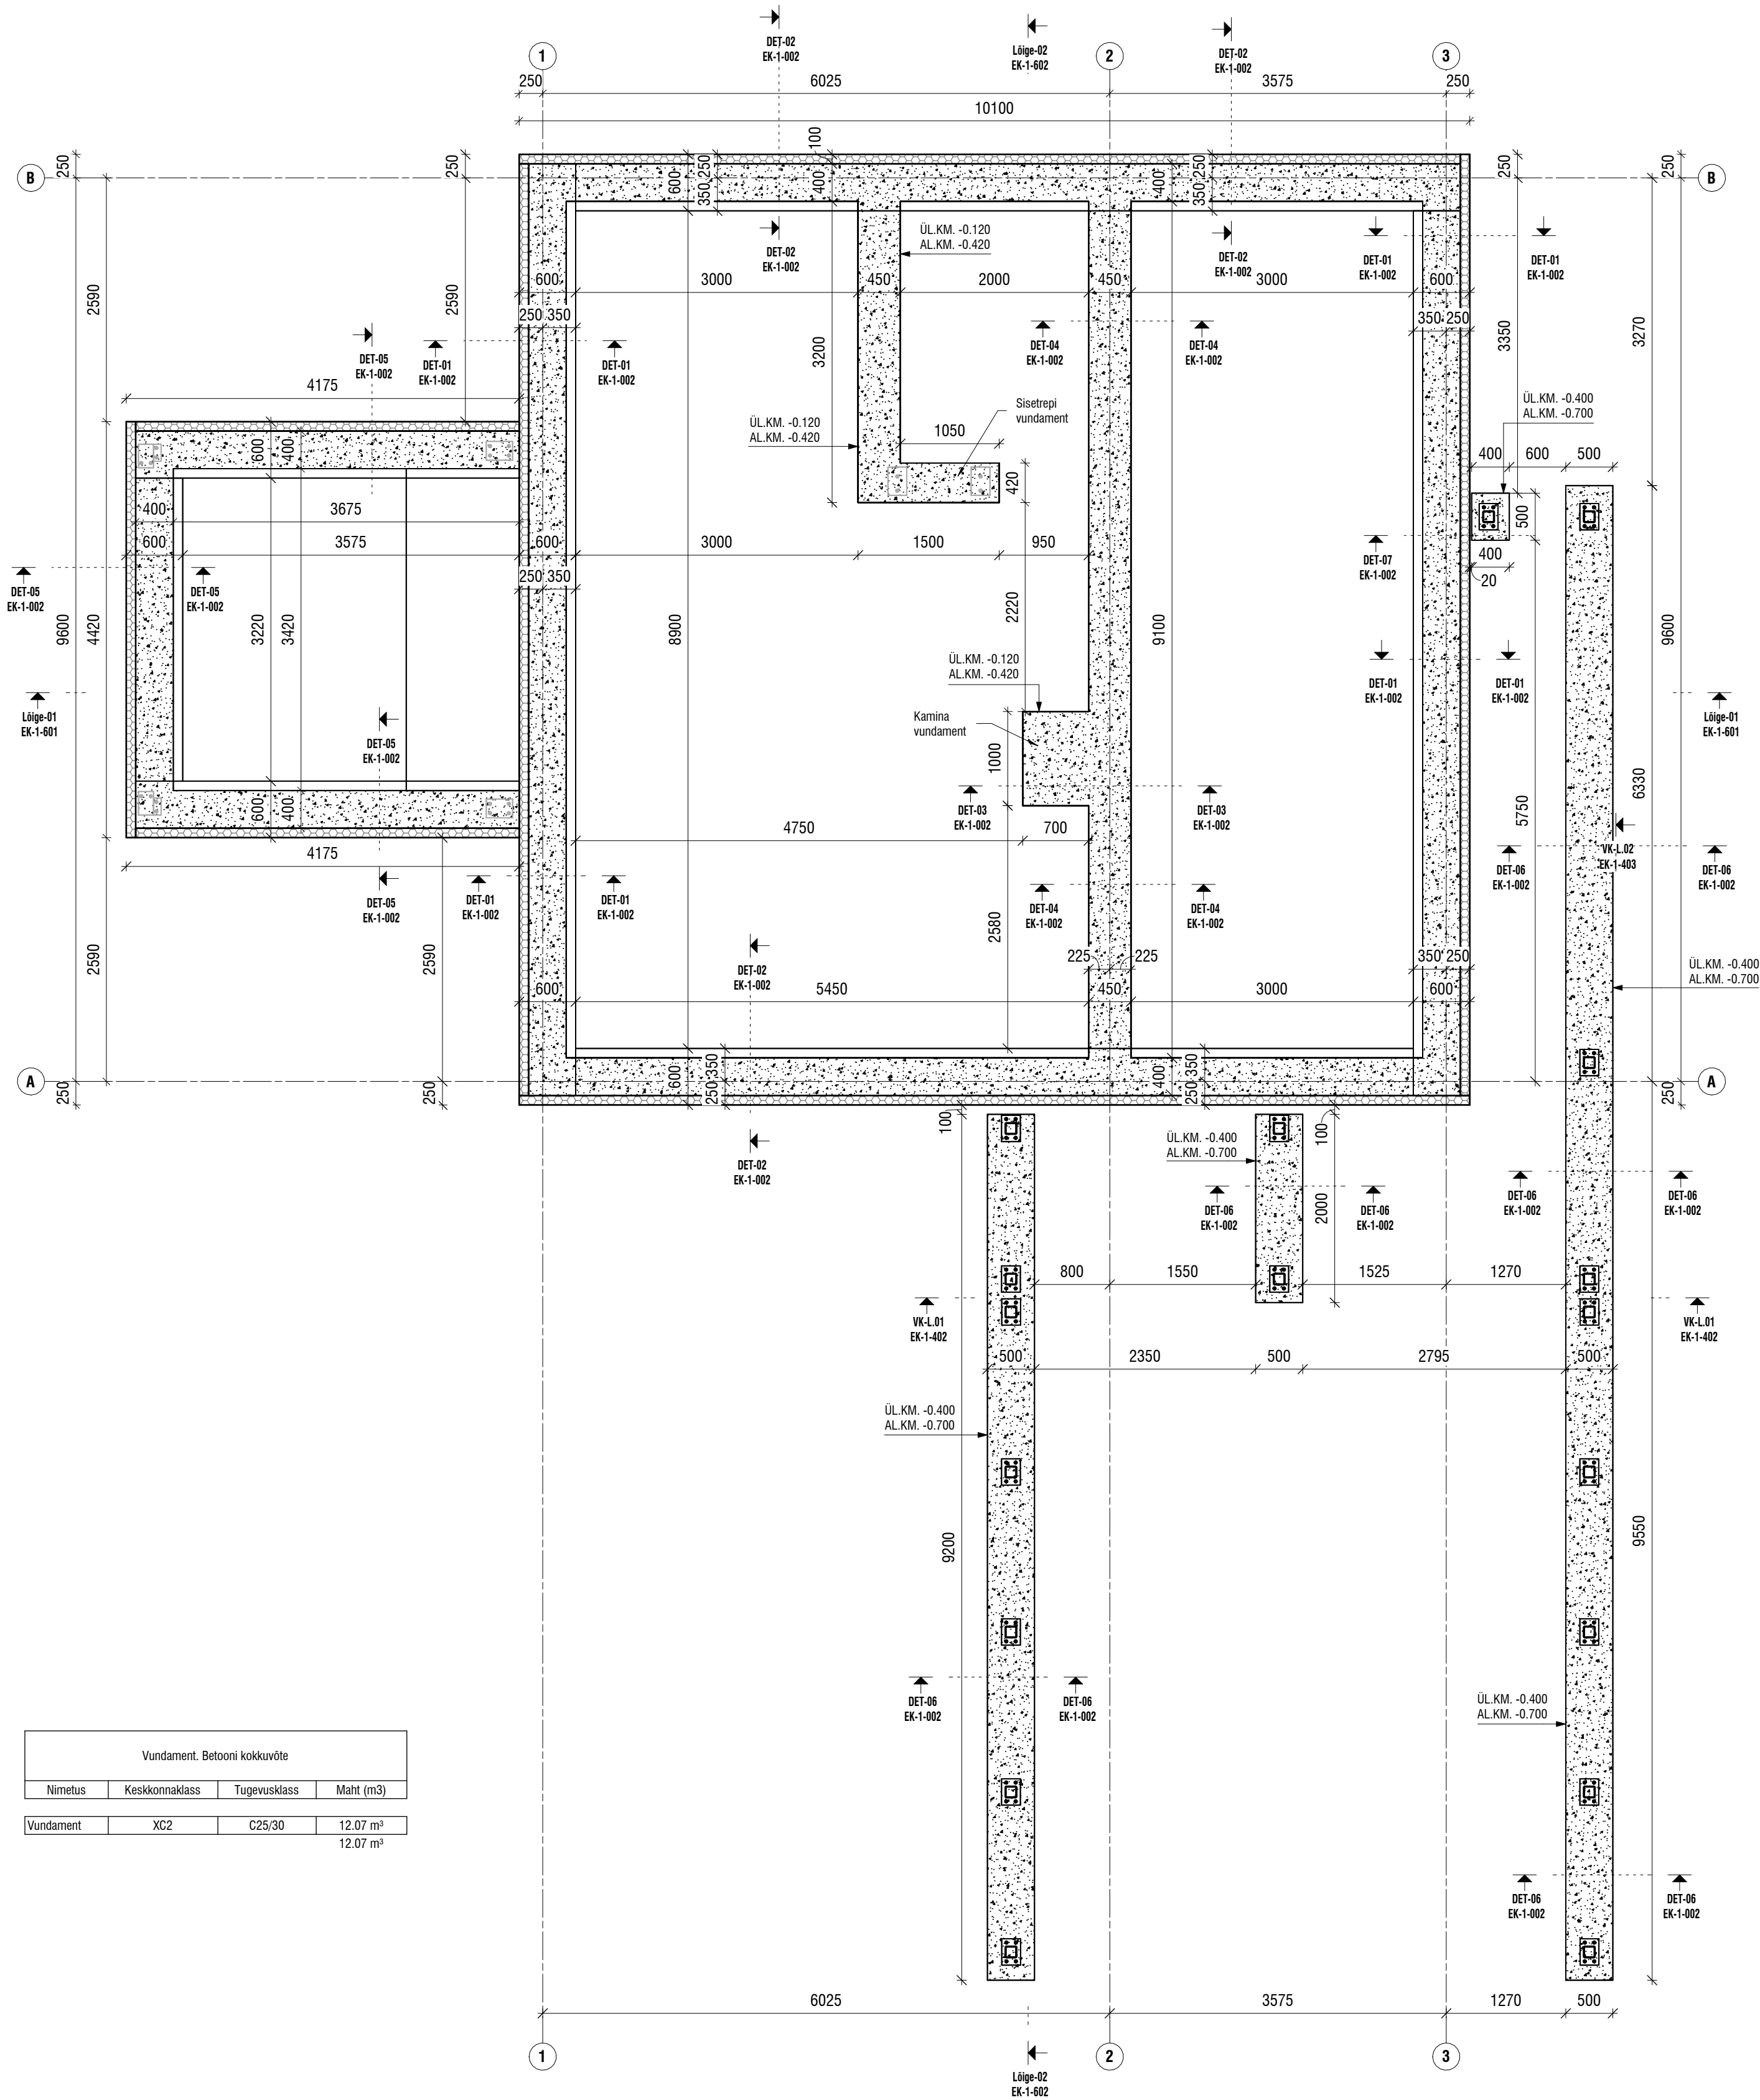

Vundament. Betooni kokkuvõte			
Nimetus	Keskkonnaklass	Tugevusklass	Maht (m³)
Vundament	XC2	C25/30	12.07 m³

MÄRKUSED:

- Kõrgusmärgile ±0.000 vastab absoluutne kõrgus **+3.900**
- Vundamendi projekteeritakse plaatvundamendina
- Projekteeritud kasutusea kategooria 4, projekteeritav kasutusiga 50a (EVS-EN 1990:2002)
- Betooni tugevusklass **C25/30** (EVS-EN 206-1:2007)
- Betooni keskkonnaklass **XC2**
- Betoonkonstruktsiooni valmistamise tolerantsid vastavalt EVS-EN 13670:2010 normaalklassi nõuetele.
- Järelevaleklass 2, tolerantsiklass 1 (EVS-EN 206-1:2007)
- Armatuuri tugevusklass B500B (EN 10080:2006)
- Armatuuri nimikaitsekiht: talla all 40mm; mujal 30mm, kui joonisel ei ole näidatud teisiti.
- Armatuuri ülekatte pikkus 40 varda läbimõõtu. Ühes lõikes võib jätkata kuni 50% armatuurist
- Põrandavalu paksus 100mm. Põrand armeeritakse keskel sarrusvõrguga # Ø8-200/200 ühes kihis
- Põranda plaati paigaldatakse põrandaküttetorustik, seega vuuke põrandasse lõigata ei tohi. Kõikidesse ukseavadesse jätta deformatsioonivuuk ja küttetorustik paigaldada hülsi. Põrandaküttetorustiku fikseerimiseks kasutatakse põranda armatuurvõrku
- Põrandate valmistamise tolerantsid vastavalt BY45-BLY7 nõuetele: - pinna tasasus vastavalt A klassi nõuetele; - kulumiskindlus vastavalt 3. klassi nõuetele (ainult pinnakõvendi või muu analoogse pinnakihi kasutamise puhul).
- Põrandate kalded ja katendid vastavalt arhitektuuri osa joonistele. Kalded, mis vähendavad põranda paksust üle 20mm, tuleb anda põranda aluskihtidega plaadi paksust vähendamata
- Vundamendi alla rajada liiva- või killustikalus paksusega min.200mm (fraktsioon 4-16mm, elastsusmoodul min.80 MPa)
- Tehnoloogilised paigaldised teha vastavalt eriosade joonistele
- Täitematerjali tera suurim läbimõõt 16 mm.
- Sõlmed ja sarruse kokkuvõte vaata joonis EK-1-002

Nr.		Kuupäev	Muudatus				
Projekti juht Vastutav spetsialist Projekteeris Joonestas			OBJEKTI NIMETUS				
			ERAMU				
			TELLUJA		OBJEKTI ADDRESS		
			Eraisik		Kloogaranna küla, Lääne-Harju vald, Harjumaa		
			JOONISE NIMETUS				
			VK-L.02 EK-1-003				
			Vundamendi plaan				
			TÖÖ NR.	STAADIUM	KUUPÄEV	MÕÖTKAVA	JOONISE TÄHIS
			107-2025	PP	18.07.2025	1:50	EK-1-001