


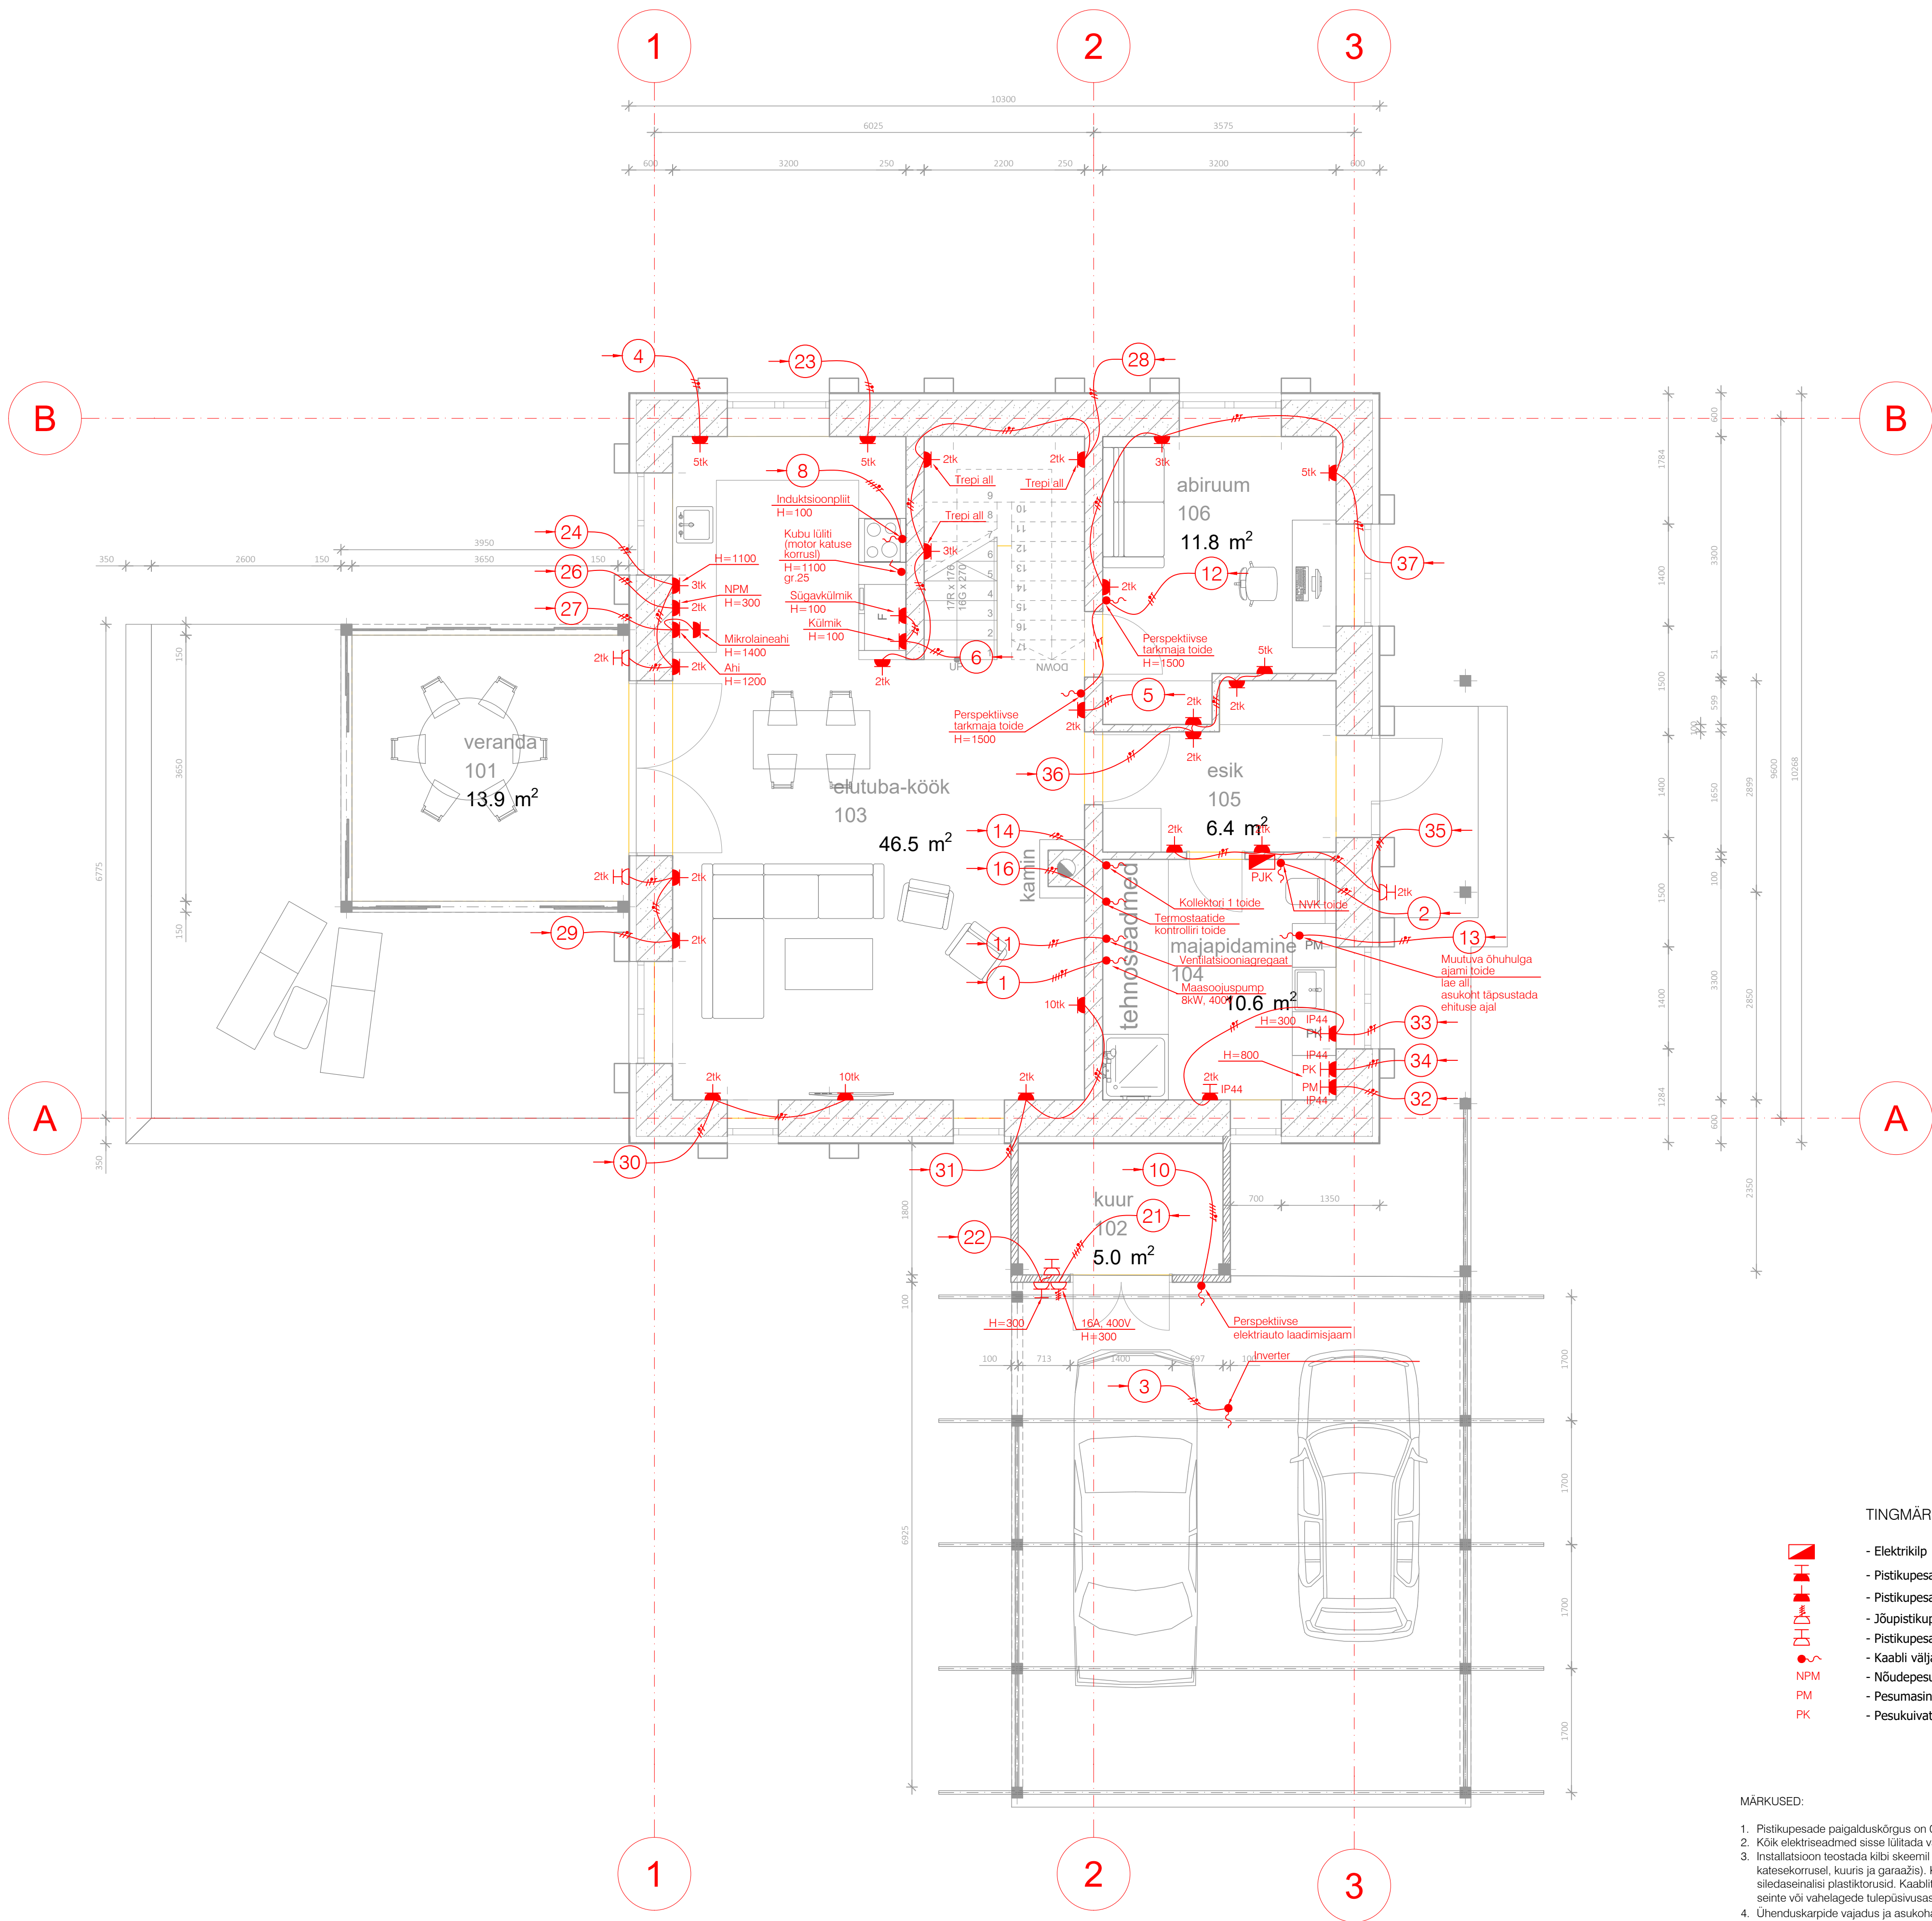


TINGMÄRGID

- Elektriklip
- Pistikupesa 2-kohaline, IP44, süvistatav
- Pistikupesa 1-kohaline, süvistatav
- Jõupistikupesa, 3x400V, 16A, IP44, pinnapealne
- Pistikupesa 1-kohaline, kattega, IP44, pinnapealne
- Kaabli väljaviik
- Nõudepesumasin
- Pesumasin
- Pesuuivati

MÄRKUSED:

- Pistikupese paigalduskõrgus on 0,2 m põrandast, kui pole määratud teisiti.
- Kõik elektriseadmed sisse lülitada vastavalt seadmete valmistaja nõuetele.
- Instalatsioon teostada kilbi skeemil ja joonistel toodud kaablitega, üldjuhul varjatult (v.a katsekõrused, kuuris ja garaazis). Kaablite põrandaluseks installatsiooniks kasutada siledaseinalisi plastiktorusid. Kaablite seintest ja vahelagedest läbiminekuks tihendada vastavalt seinte või vahelagede tulepüsivusastmetele.
- Ühenduskarpide vajadus ja asukohad täpsustatakse ehituse käigus.

Töö nimetus: Eramu			Objekti aadress: Muuli tee 5, Kloogaranna küla, Lääne-Harju vald, Harjumaa		
Tellija Valeri Andrejev			Joonise nimetus: 1.KORRUSE JÕUSEADMETE PAIGALDISE PLAAN		
Kontrollis 1. Mijajeva	03.05.25		 OÜ PLUVO EESTI Värvi tn 4, 10621 Tallinn, Eesti Tel. : (+372) 660 7008 Faks : (+372) 660 7008 e-mail : info@pluvo.ee www.pluvo.ee		
Koostas 1. Mijajeva	03.05.25				
Töö nr: PL25-030	Stadium: PP	Version: -	Joon. nr: EV-4-1	Mõõtkaava: 1:50	Faali nimi: PL25030_PP_EL-6-01_EV-4-1+EV-4-2-1Korvus.dwg
					Leht: 16/22

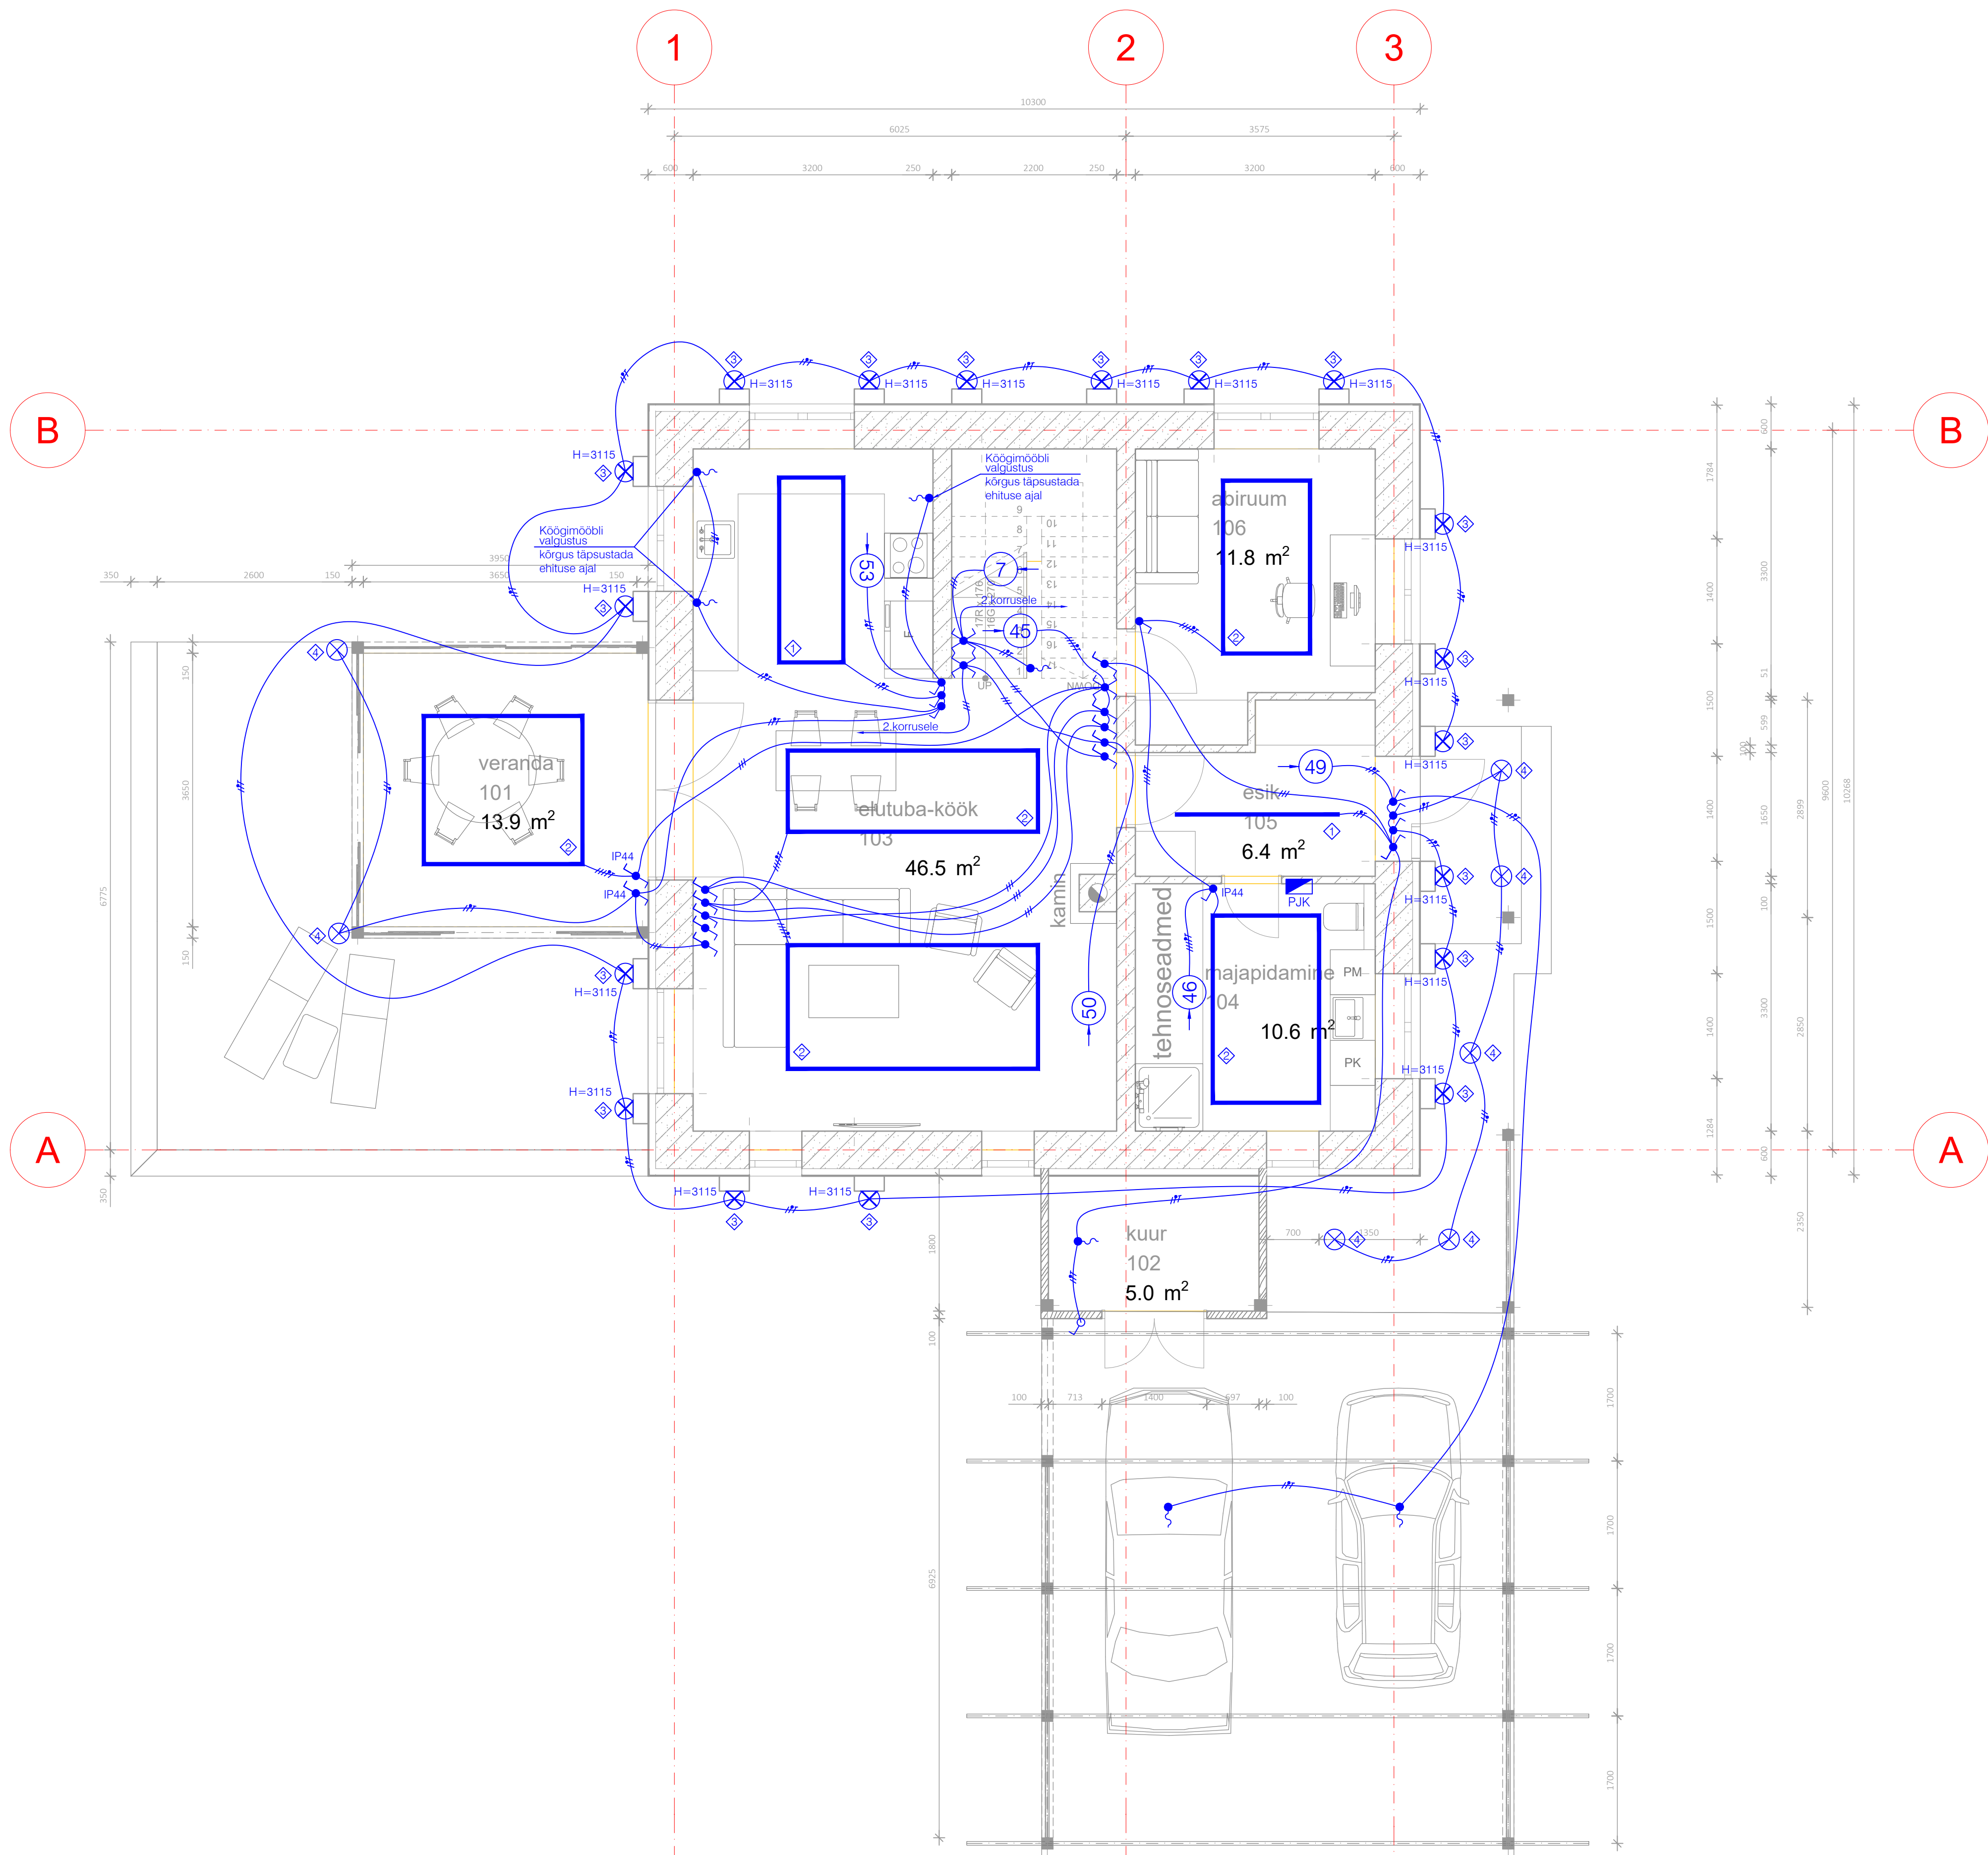

TINGMÄRGID

- Elektriklip
- Lihtlüüti, pinnapealne
- Lihtlüüti, süvistatav
- Veksellüüti, süvistatav
- Ristilüüti, süvistatav
- Seinavalgusti, 230V
- Laevalgusti, 230V
- LED valgustisiin
- Kaabli väljavik

VALGUSTID

- LED valgustisiin laes, 3-faasiline, IP20
- LED valgustisiin laes, 1-faasiline, IP20
- LED fassaadivalgusti, 3W, IP44
- LED välisvalgusti, 5W, IP44

MÄRKUSED:

- Lülitite paigalduskõrgus on 1,0 m põrandast, kui pole määratud teisiti.
- Kõik elektriseadmed sisse lülitada vastavalt seadmete valmistaja nõuetele.
- Installatsioon teostada kiibi skeemil ja joonistel toodud kaablitega, üldjuhul varjatult (va katesekorrusel, kuuris ja garaazis). Kaablite põrandaluseks installatsiooniks kasutada siledaseinalisi plastiktorusid. Kaablite seintest ja vahelagedest läbiminekuks tehendada vastavalt seinte või vahelagede tulepüsivusastmetele.
- Ühenduskarpide vajadus ja asukohad täpsustatakse ehituse käigus.

Töö nimetus: Eramu			Objekti aadress: Muuli tee 5, Kloogaranna küla, Lääne-Harju vald, Harjumaa		
Tellija Valeri Andrejev			Joonise nimetus: 1.KORRUSE VALGUSTUSE PLAAN		
Kontrollis 1. Mijajeva	03.05.25		Mõõtkaava: 1:50		
Koostas 1. Mijajeva	03.05.25				
Töö nr: PL25-030	Stadium: PP	Version: -	Joon. nr: EV-4-2	Faali nimi: PL25030_PP_EL-6-01_EV-4-1+EV-4-2-1Korrus.dwg	Leht: 17/22