
Tehnilised tingimused LISA 2

Veemõõdusõlme tüüpjoonis

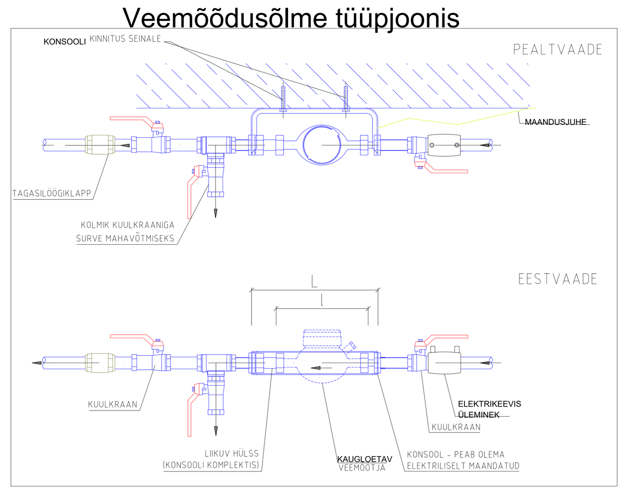


Märkus: kasutada ainult täisavaga kuulkraane


Läbimõõt	DN15	DN20	DN20	DN20	DN25	DN25	DN40
mõõtja pikkus l-mm	110	130	190	190	260	260	300
ühenduse mõõt, tolli	3/4"	1"	1"	1"	1 1/4"	1 1/4"	2"
läbivool, m³/h	2,5	2,5	2,5	4	6,3	10	16
konsooli pikkus, L -mm	200	230	275	275	360	360	430

Vaba ruumi nõuded veemõõdusõlmes veearvestile:
a. vähim kaugus seinast - nõutud konsooli vastav mõõde
b. vähim vaba ruum veearvesti all - 500mm
c. vähim vaba ruum veearvesti kohal - 500mm
d. vähim vaba ruum veearvesti ees - 800mm.
e. vähim ruumi kõrgus - 1900mm

VOOLUSUUND


Veemõõdusõlm projekteerida kuiva ja valgustatud ruumi, mille temperatuur on vahemikus +4 kuni +40 C ja paigalduskõrgus 700-1000mm põrandast. Veearvesti paigaldada hoonesse võimalikult lähedale tarnetoru sisenemiskohale. Veemõõdusõlm ei tohi olla varjestatud.
Veearvesti tuleb paigaldada nii, et selle näitu oleks kerge lugeda, et seda oleks hõlbus vahetada ning et see oleks kaitstud külma, kuuma ja mehaaniliste mõjutuste eest.
Veearvesti paigaldada horisontaalselt näidikuga ülespoole. Veearvesti konsool tuleb maandada hoone peamaanduslatile.
Veemõõdusõlmes ei tohi olla veearvestist mööda viivat toru.
Veemõõdusõlmes peab olema mobiililevi mille RSRP ei tohi jääda alla -90 dBm
Muda- ja muud filtrid võib paigaldada viimasest kuulkraanist hoone poole.

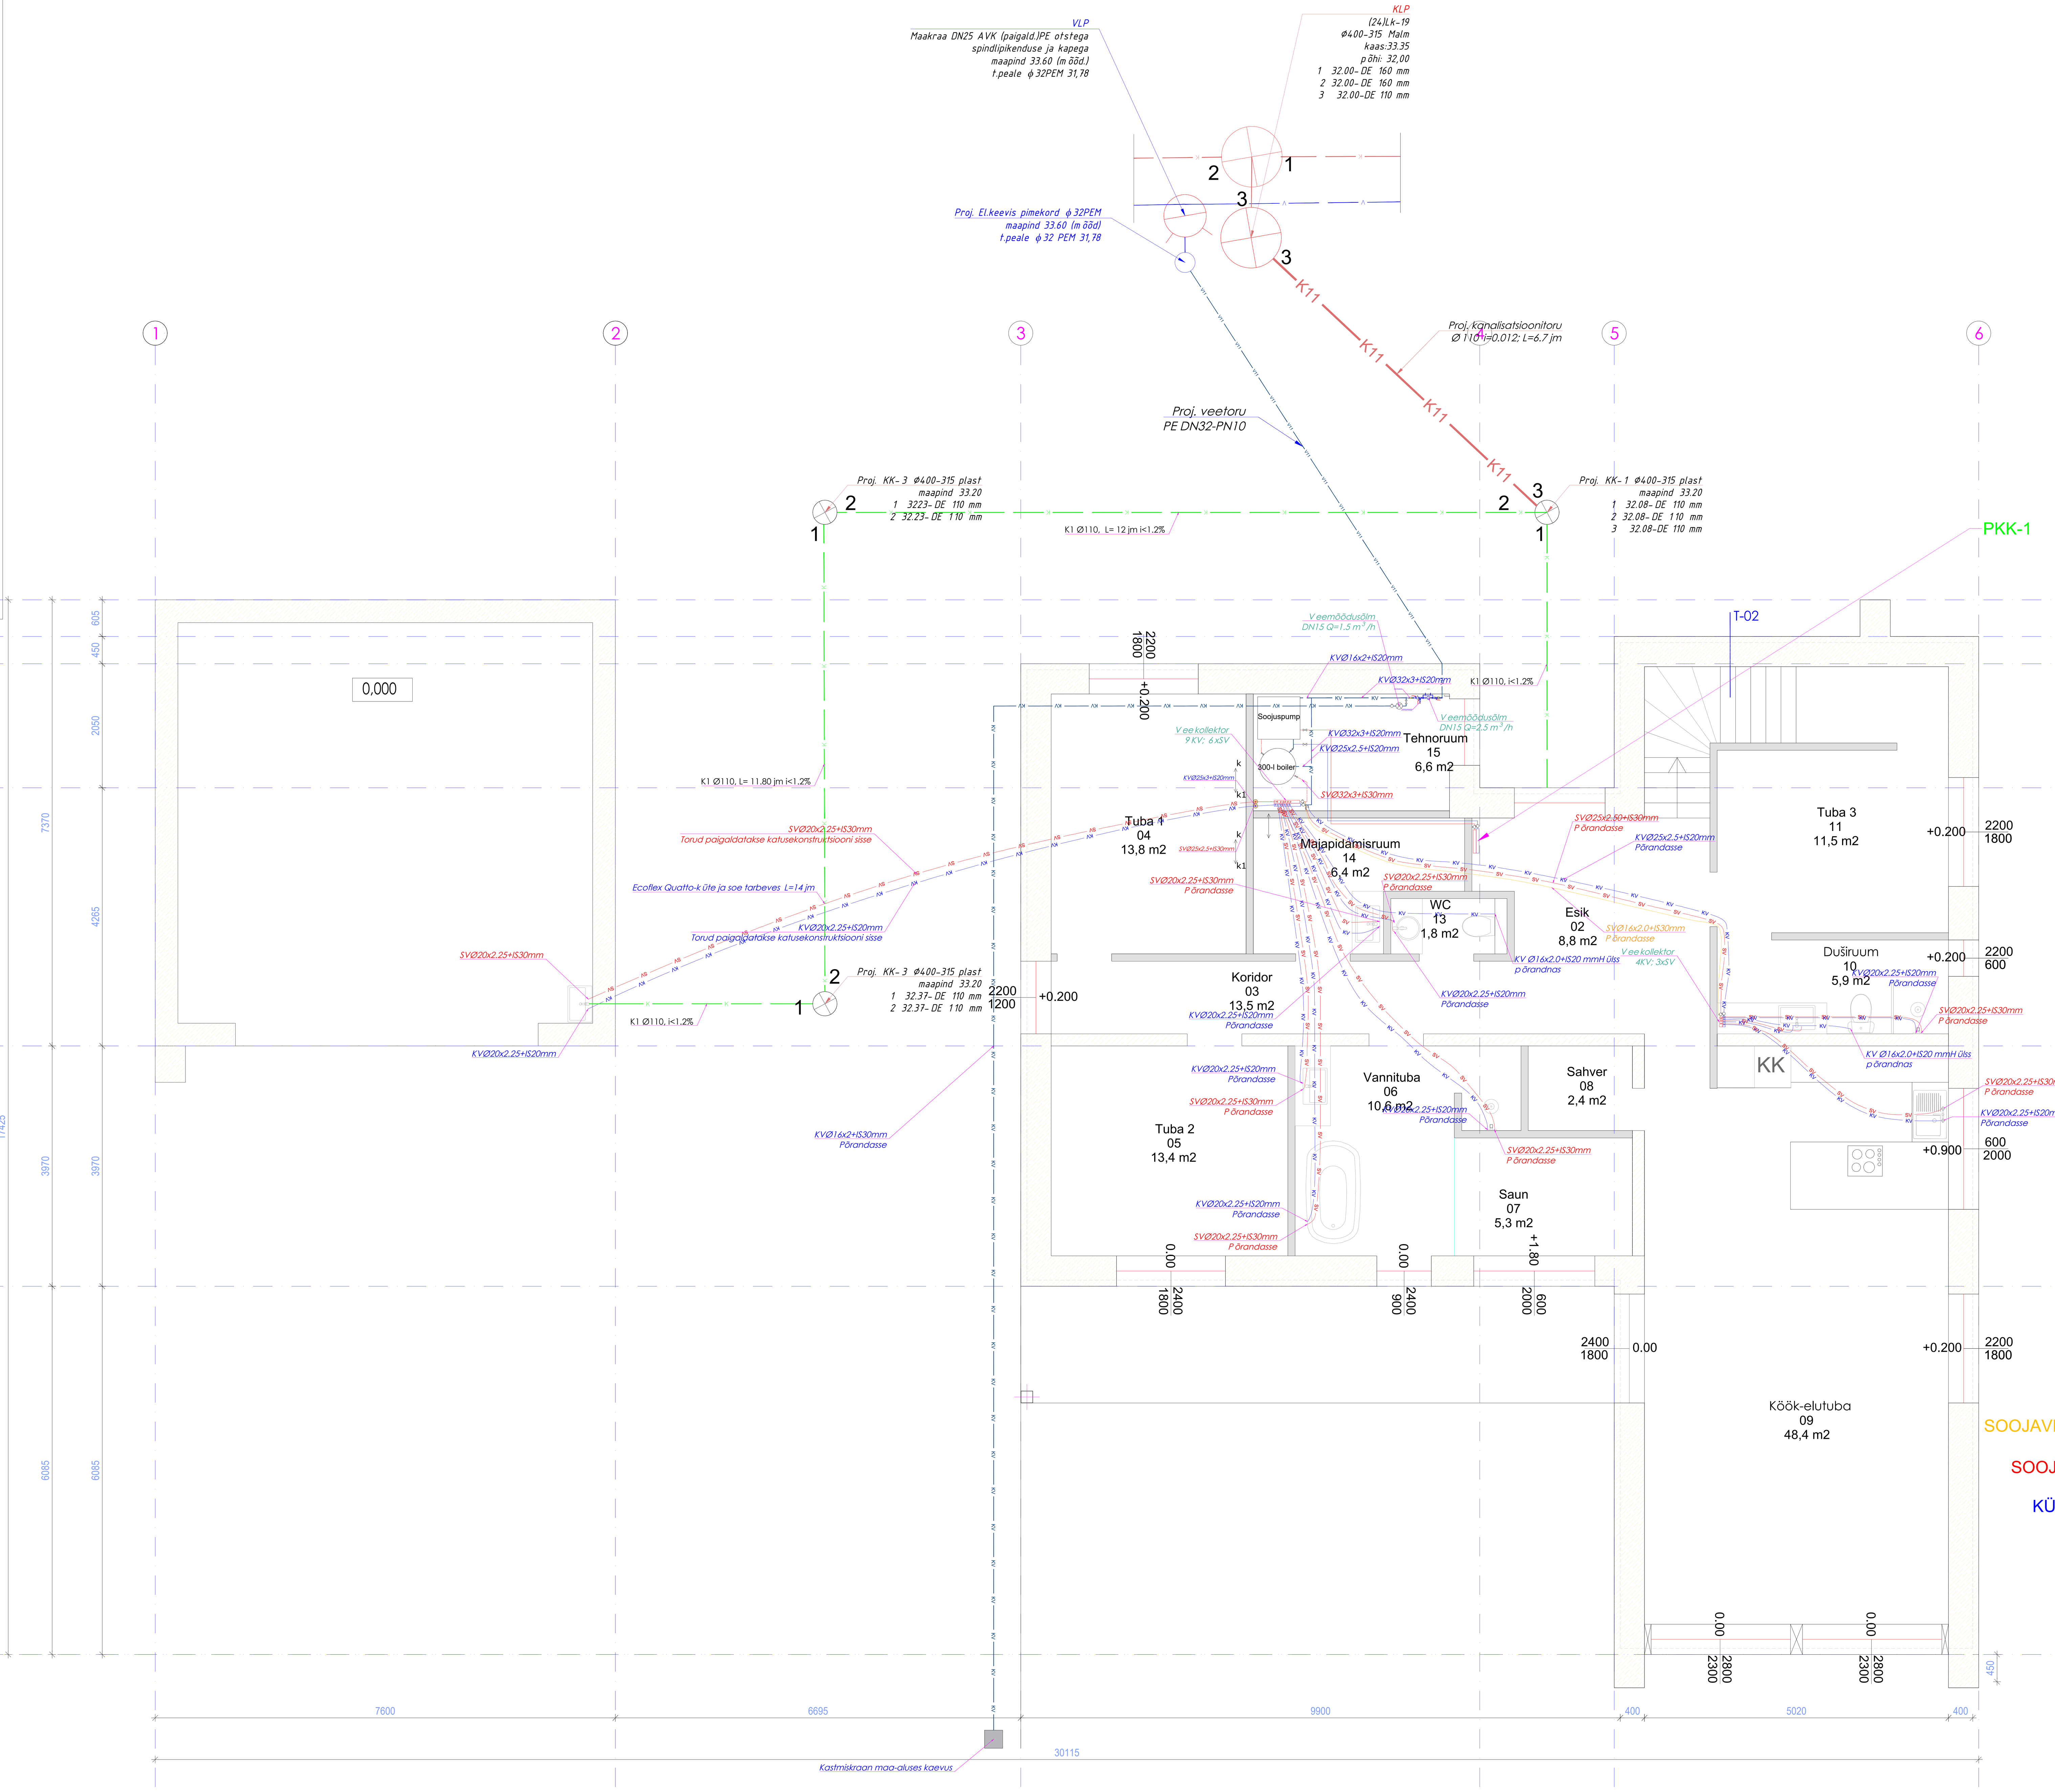

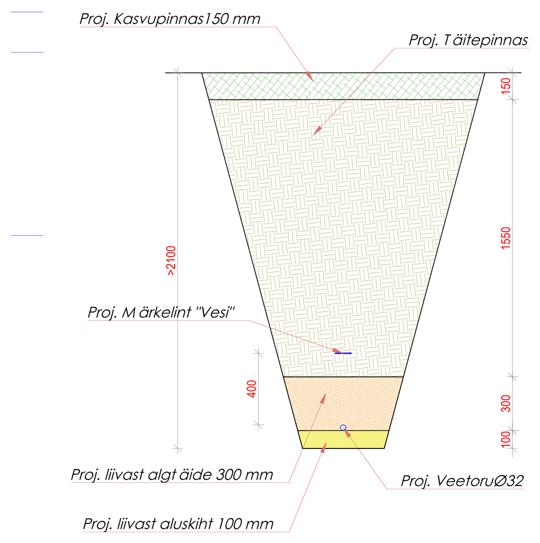

KV - KÜLMAVEE TORUSTIK
SV - SOOJAVEE TORUSTIK
- SOOJAVEERINGLUS TORUSTIK

VEETORUSTIKE PAIKNEMISE SKEEM PÕRANDAS

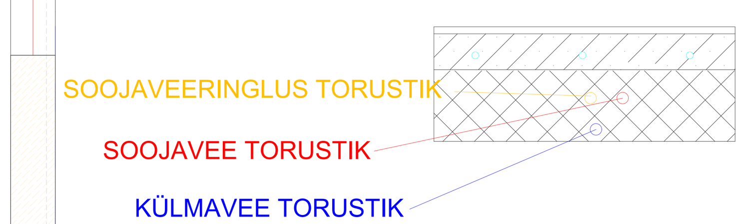

Torude vastavustabel:

DN	MLC
Dn10	16x2
Dn15	20x2,25
Dn20	25x2,5
Dn25	32x3
Dn32	40x4
Dn40	50x4,5
Dn50	63x6
Dn65	75x7,5