


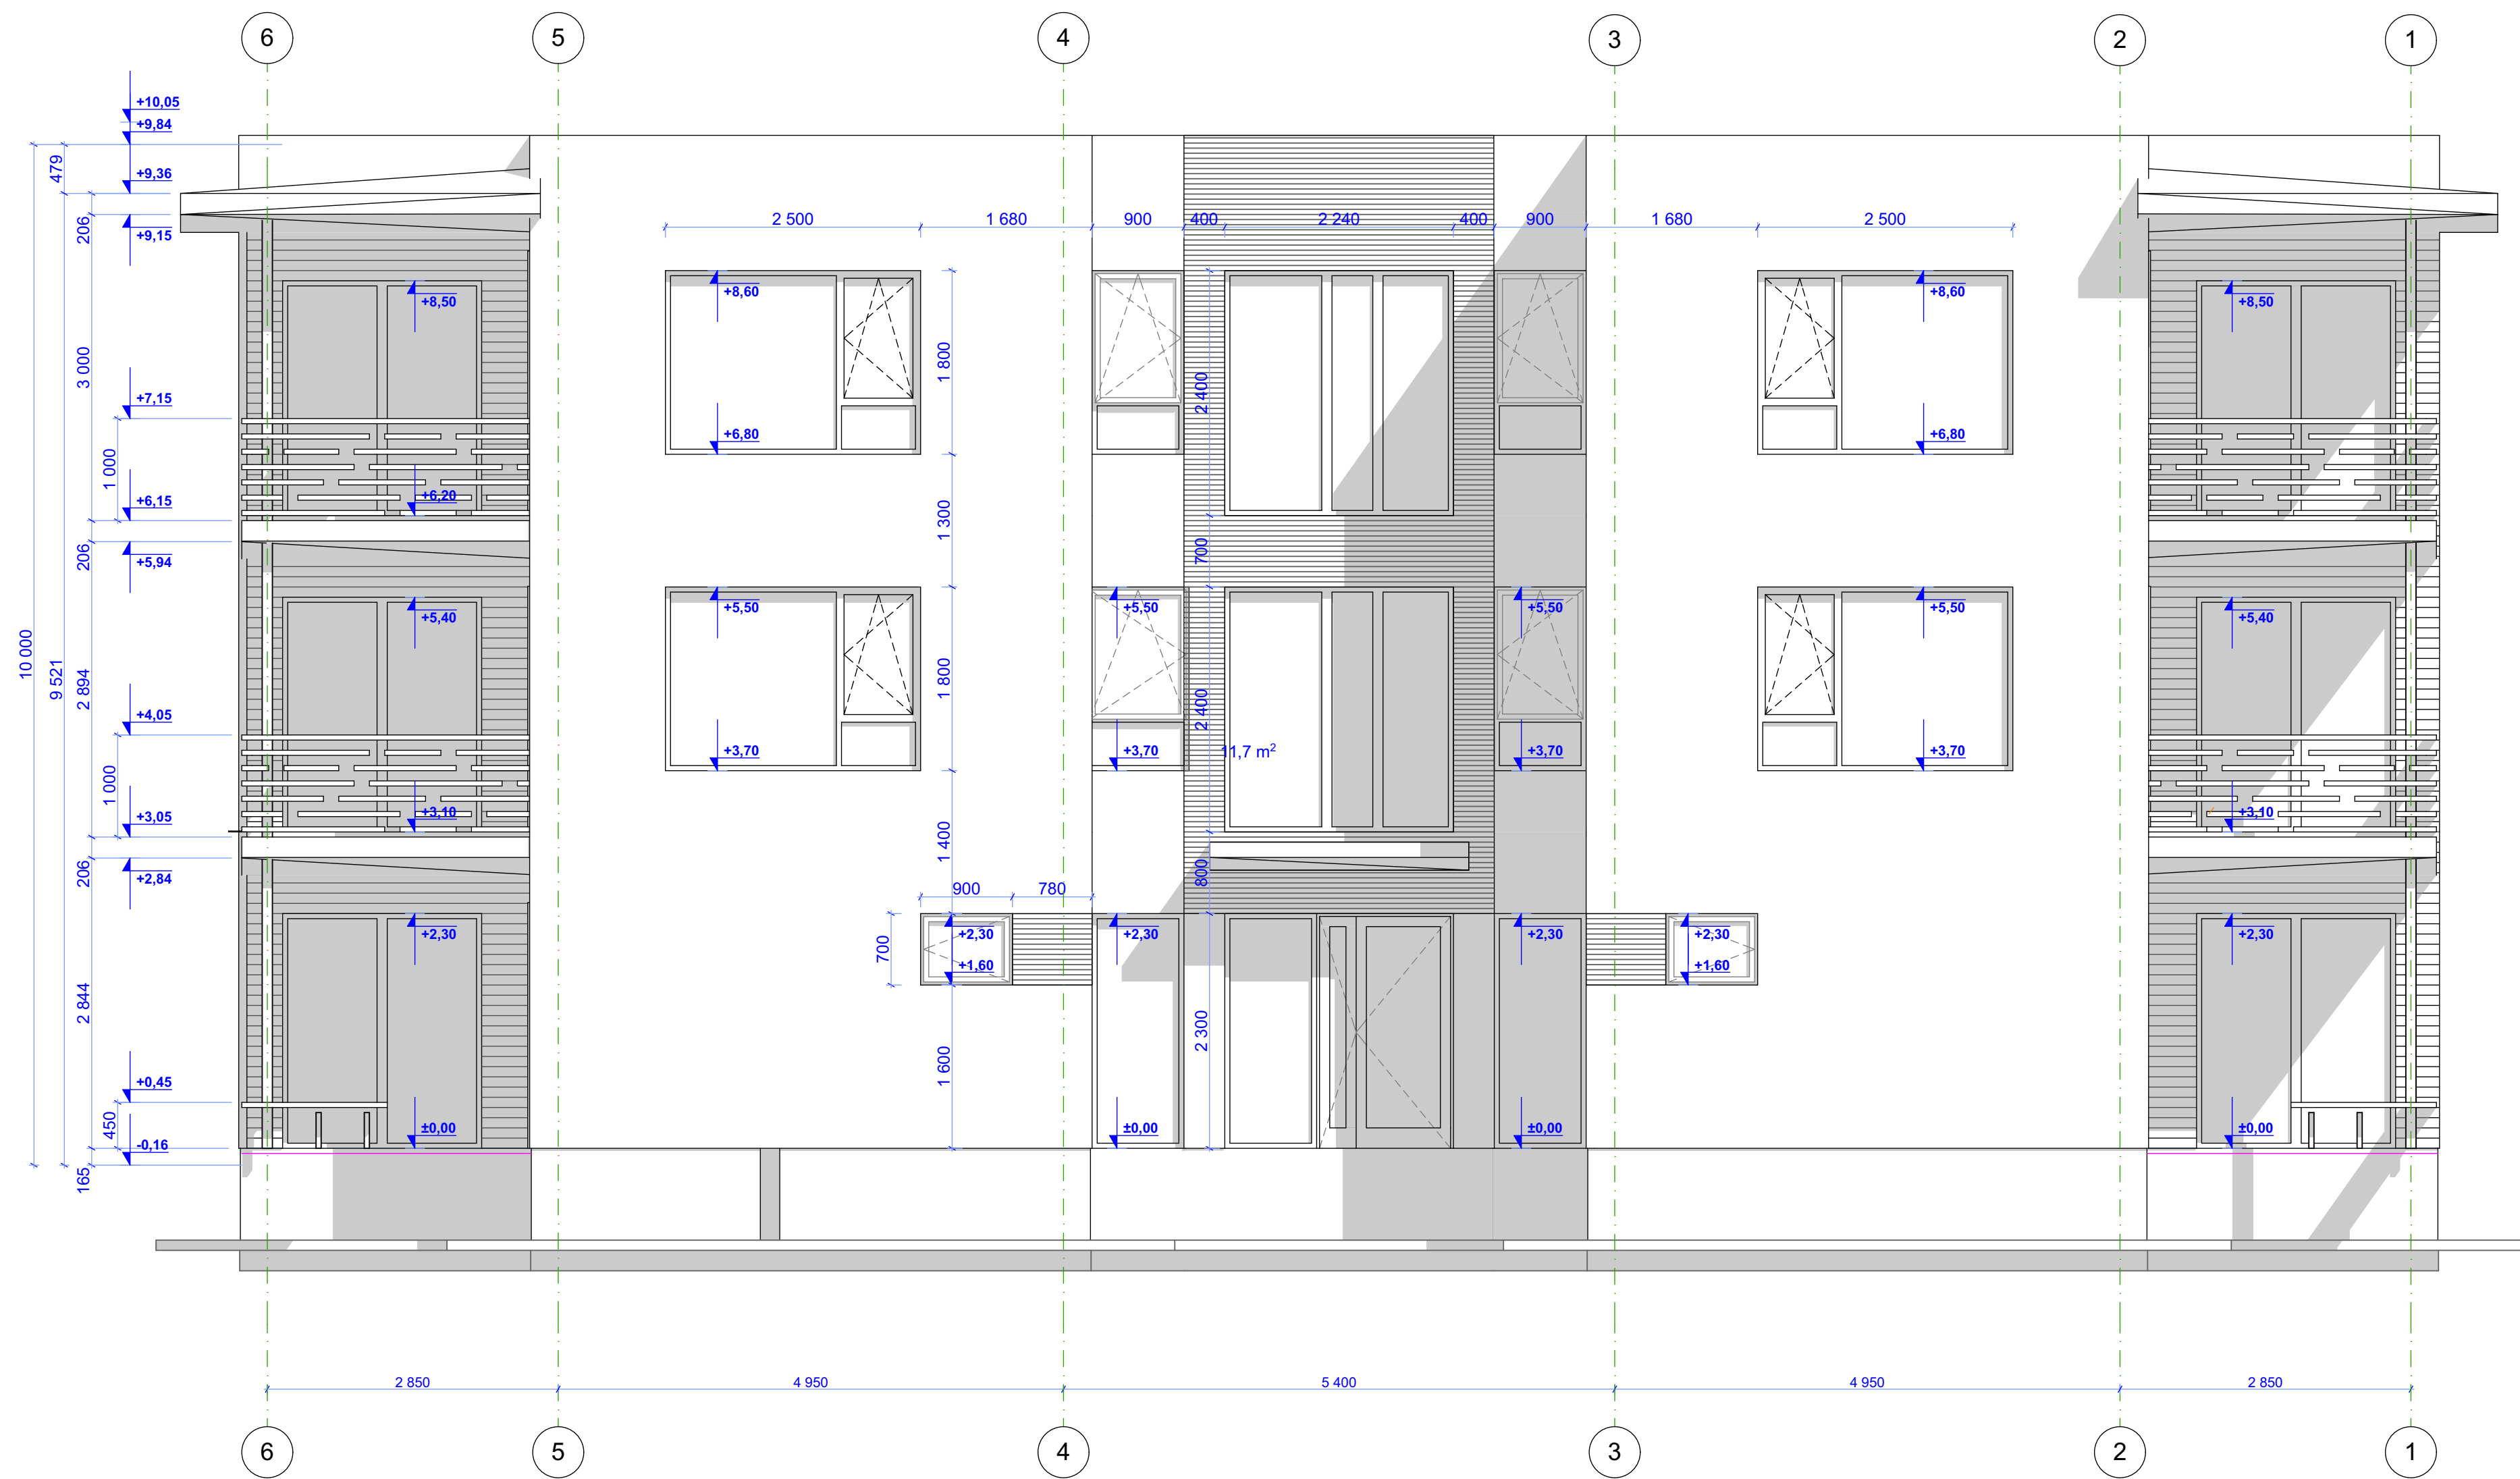

KORRIGEERITUD vaade IDAST. M 1: 50
25.03.2024