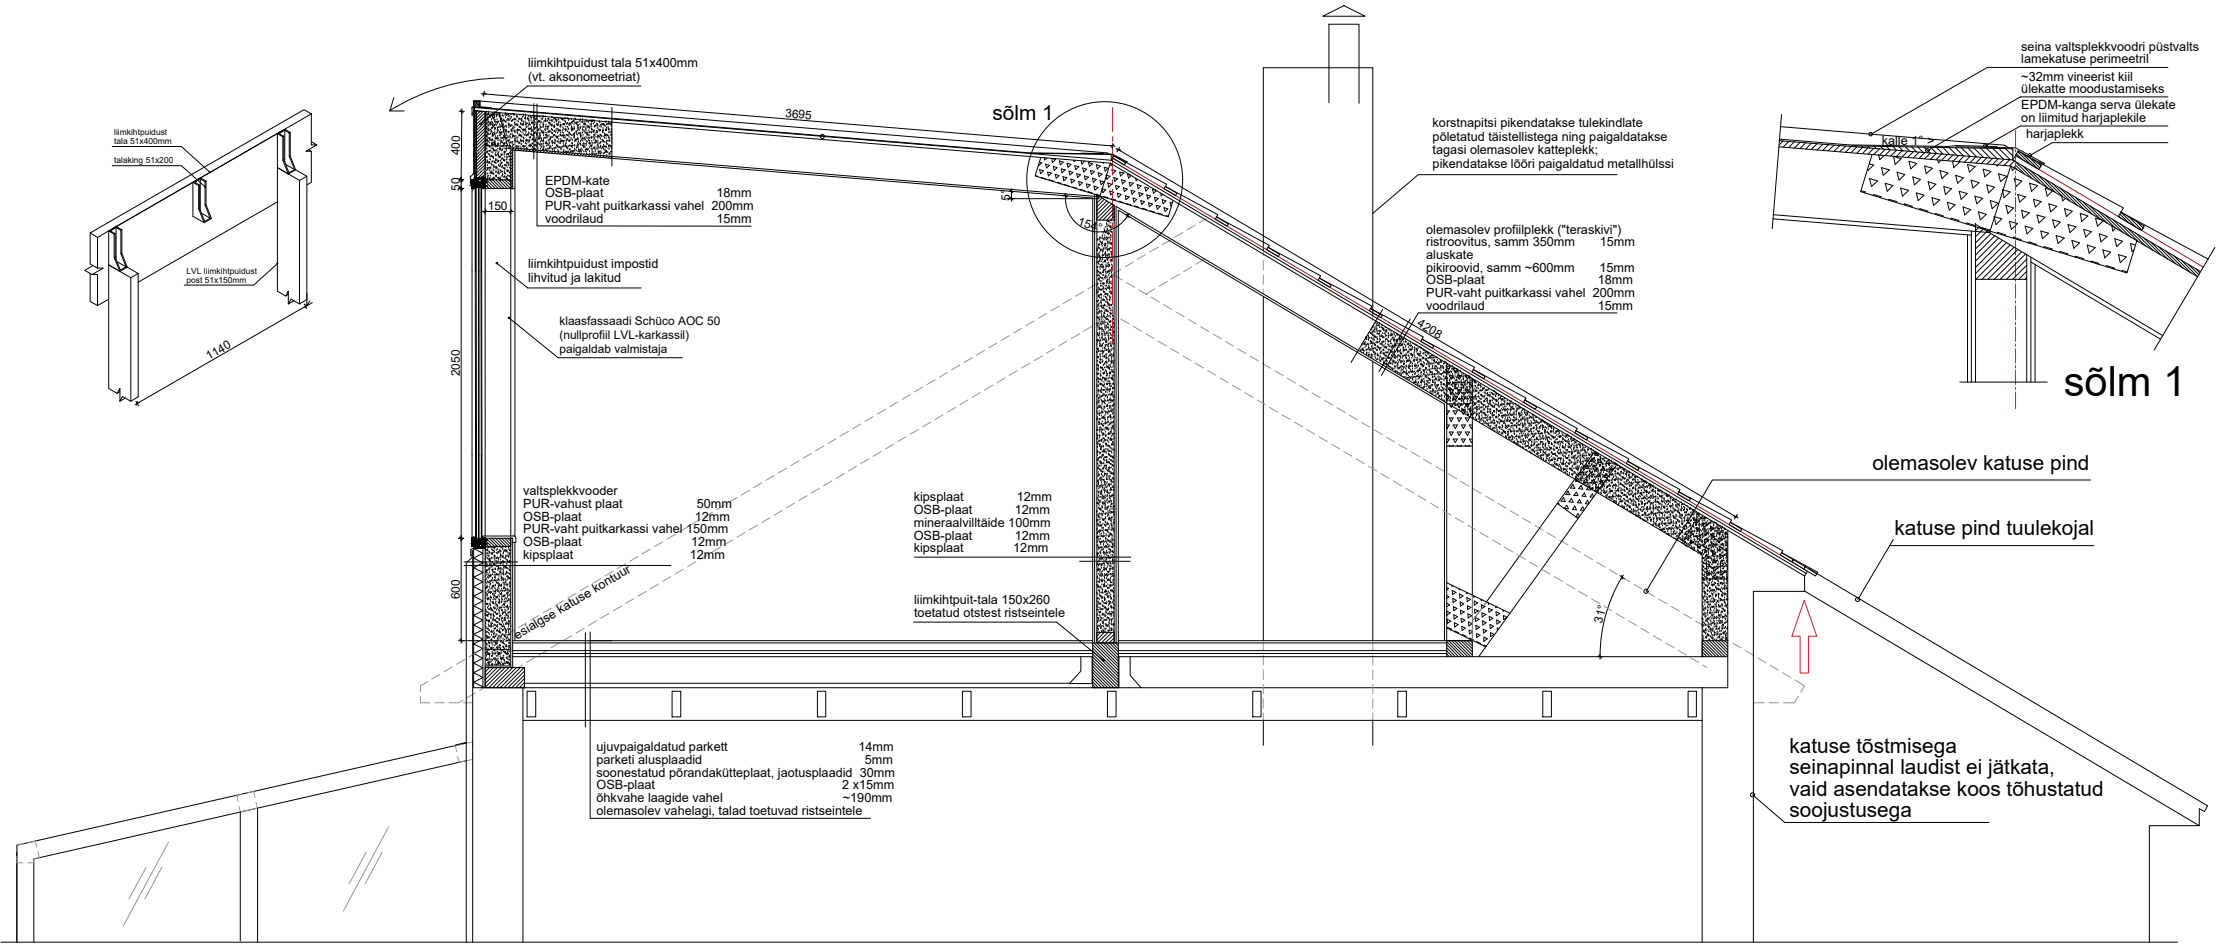


LÕIGE 2--2

Katuslae talad on eelistatult LVL vineerpuidust (spoonliimpuidust / liimkihtpuidust / kertopuust). Ogaplaatide sisse surumiseks see materjal ei pruugi sobida. Kui on eelistus valmiselemendid tehasest tellida, siis võib kasutada höövelpuitu või sõrmjätkatud liimpuitu. LVL-puidu kasutamisel tuleks liited teha koha peal, naelutusplaate ja kruve kasutades.

Isomeerilisel joonisel näidatud tala ja postid on valitud kvaliteediga LVL-puidust ning töövõttu kuulub postide viimistlemine (lihvimine ja lakkimine).