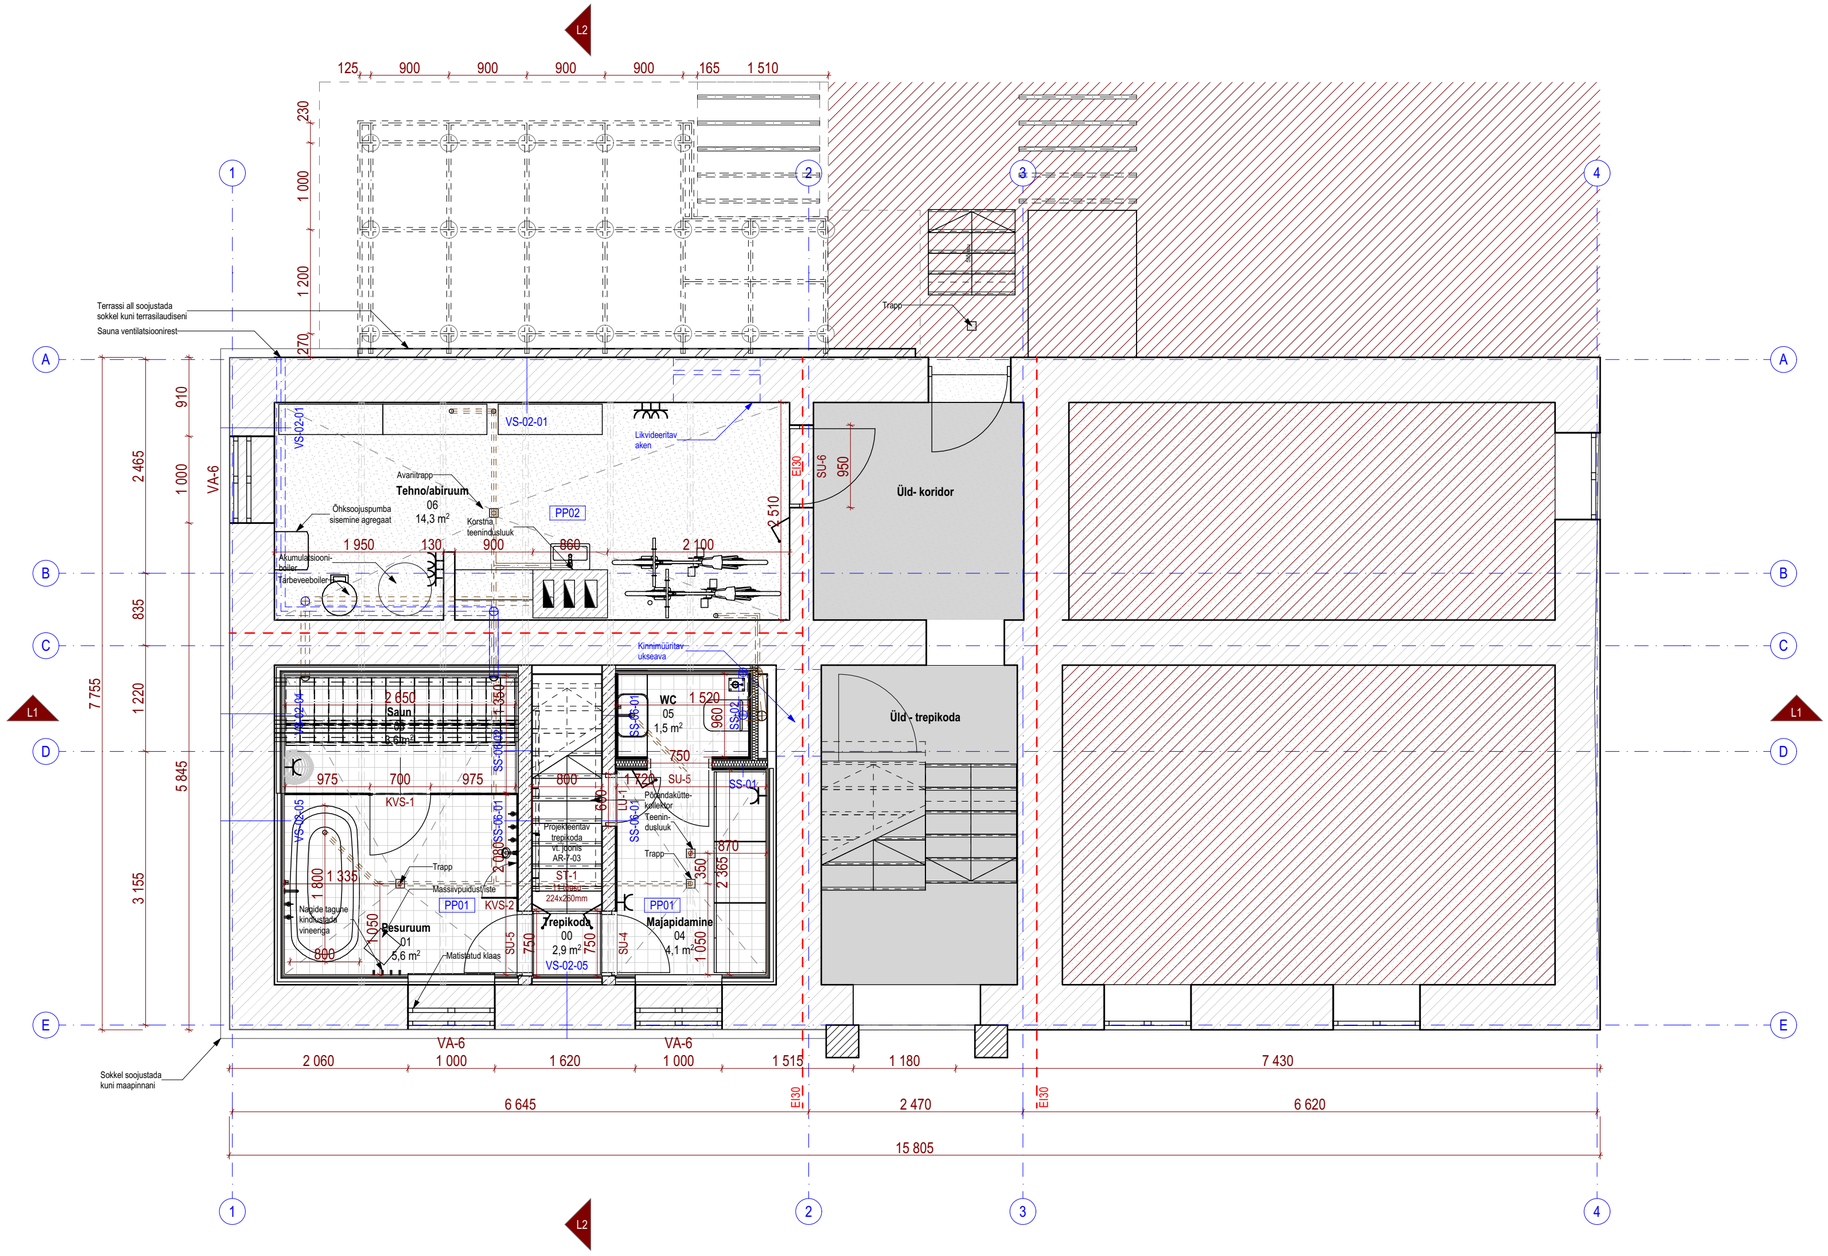

EKSPLIKATSIOONITABEL (KELDER)			
Ruum	**Ruumi number**	**Kategooria**	**Pindala**
Majapidamine	04	Eluruum	4,07
Pesuruum	01	Eluruum	5,58
Saun	03	Eluruum	3,59
Tehno/abiruum	06	Tehno	14,30
Trepikoda	00	Eluruum	2,86
WC	05	Eluruum	1,46
			31,86 m²

Muudatus:	Muudatuse kirjeldus:	Nimi:	Kuupäev:
-	-	-	-