


KELDRI PLAAN

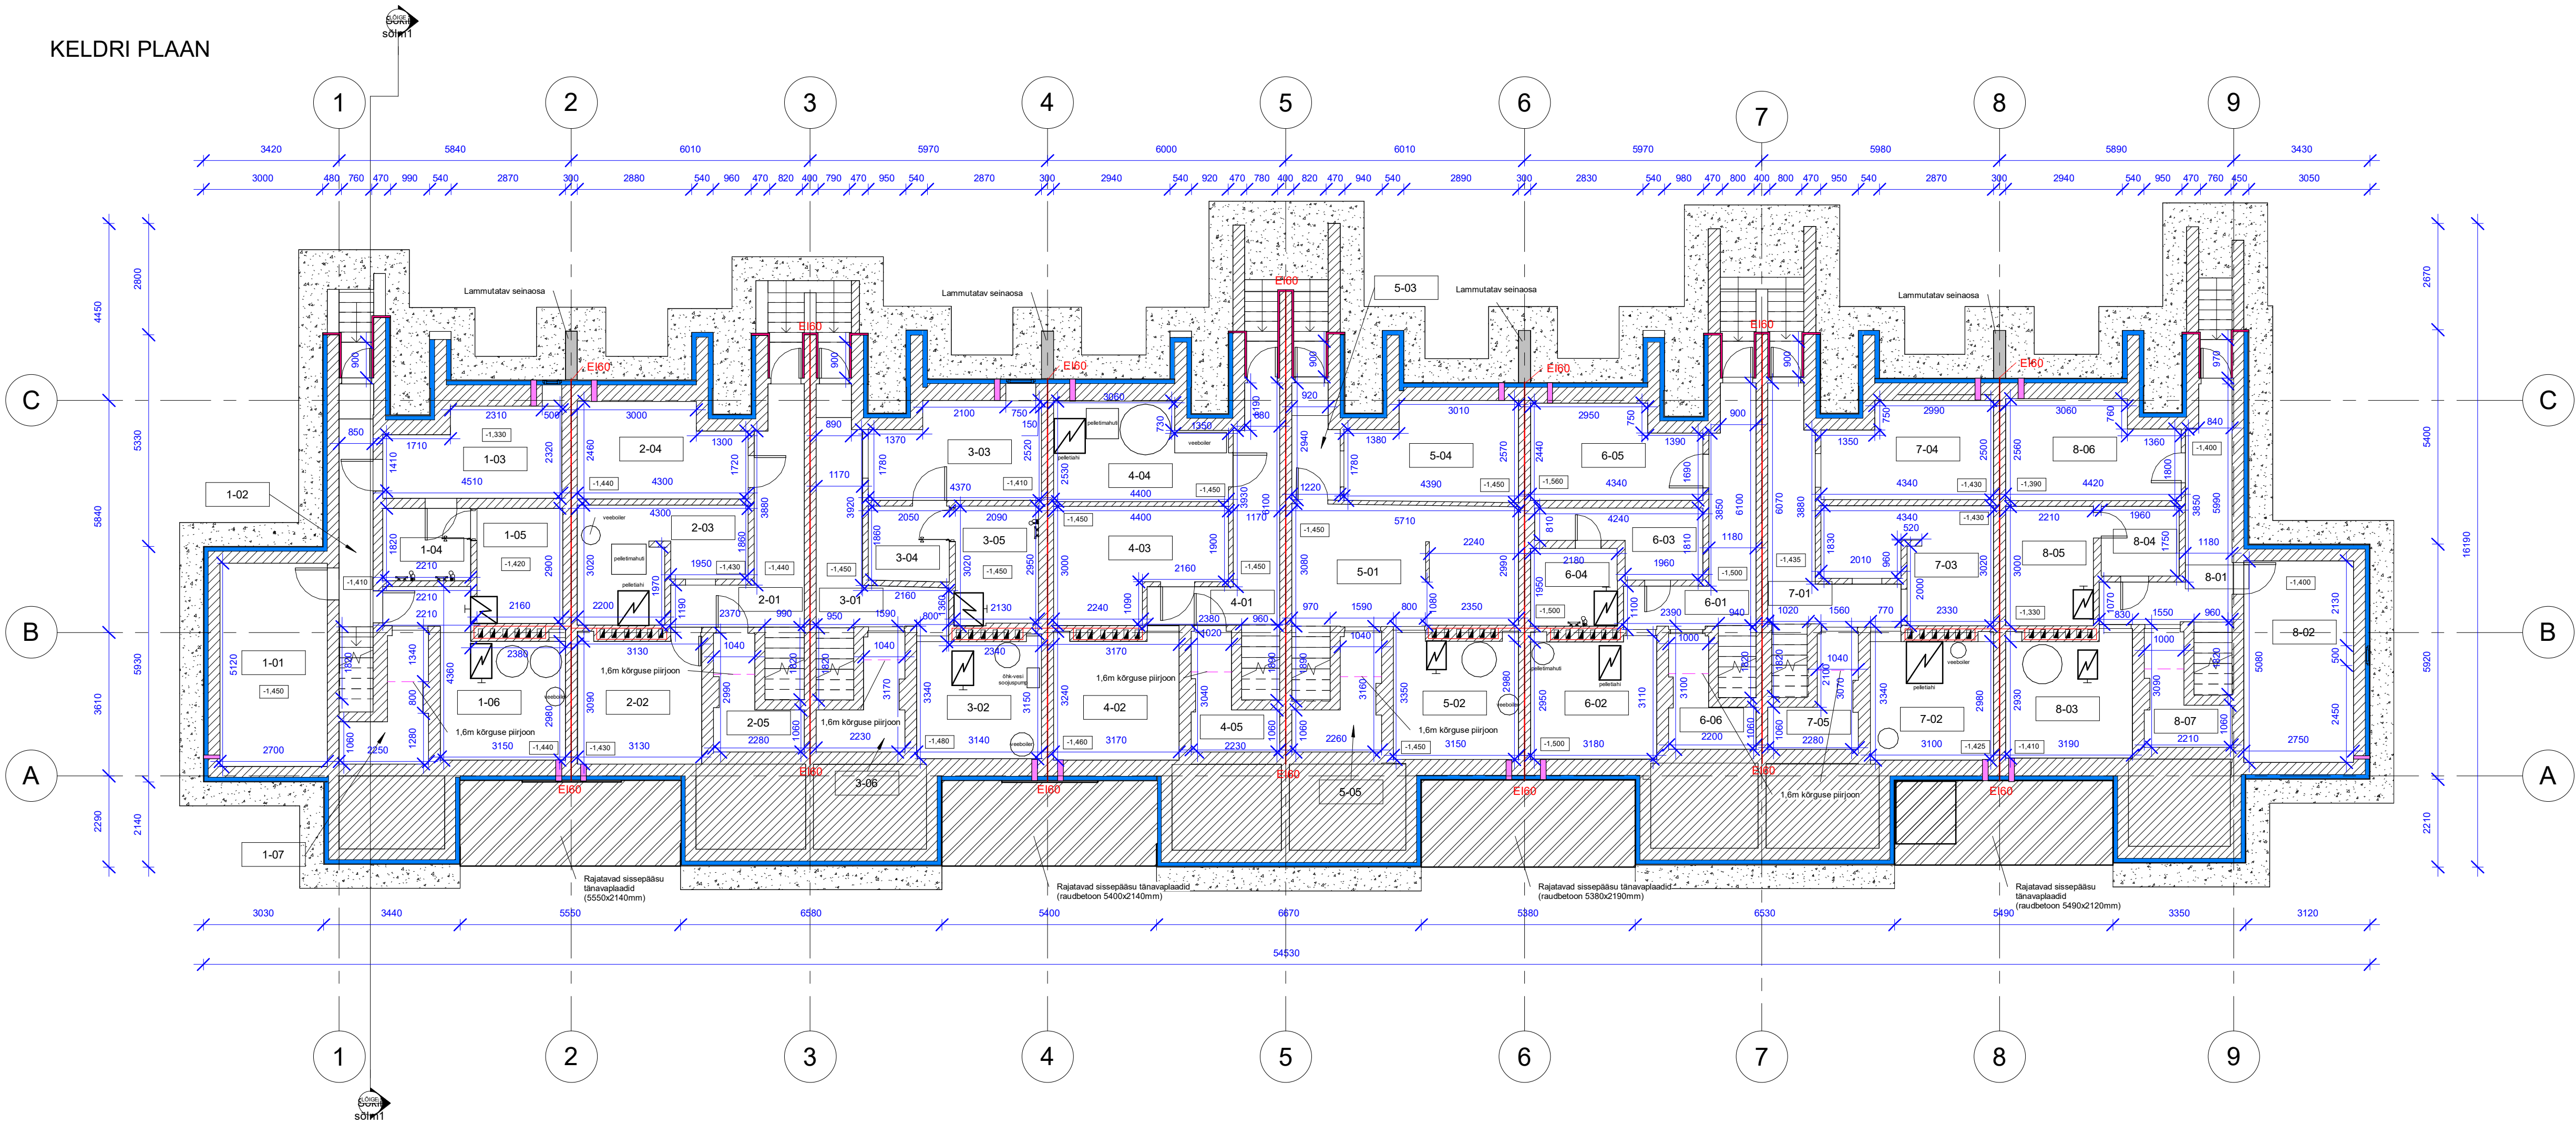

MÄRKUSED:

- Kõiki projektis esitatud materjale on lubatud asendada samaväärsetega.
- Kõik mõõdud täpsustada objektil.
- Kõikide toodete paigaldamisel tuleb lähtuda paigaldusjuhendist ning materjalide tootjate soovitusetest/ettekirjutustest.
- Antud projektis hoone siselahendusi ei käsitleta.
- Olemasoleva sillutisvöö plaadid üles võtta ning korrastada alust kalde andmiseks hoonest eemale.
- Olemasolevad sissepääsude mademed lammutada ning kõnnitee plaadid eemaldada. Rajada uued raudbetoonist mademed ning paigaldada uued kõnnitee plaadid.
- Olemasolevad aknad ja keldriuksed eemaldada ning asendada uutega.

- TINGMÄRKID:
- Ol.ol. konstruktsioon
 - Suletud poiridega PUR vaht 100mm või samaväärne
 - Soojustus SPU Kingspan Kooltherm K5 krohvitat välisseinaplaat 100mm või samaväärne
 - Rajatav sillutisvöö (raudbetoonist) laiusega 600mm
 - Rajatav keldri värskõhuklapp