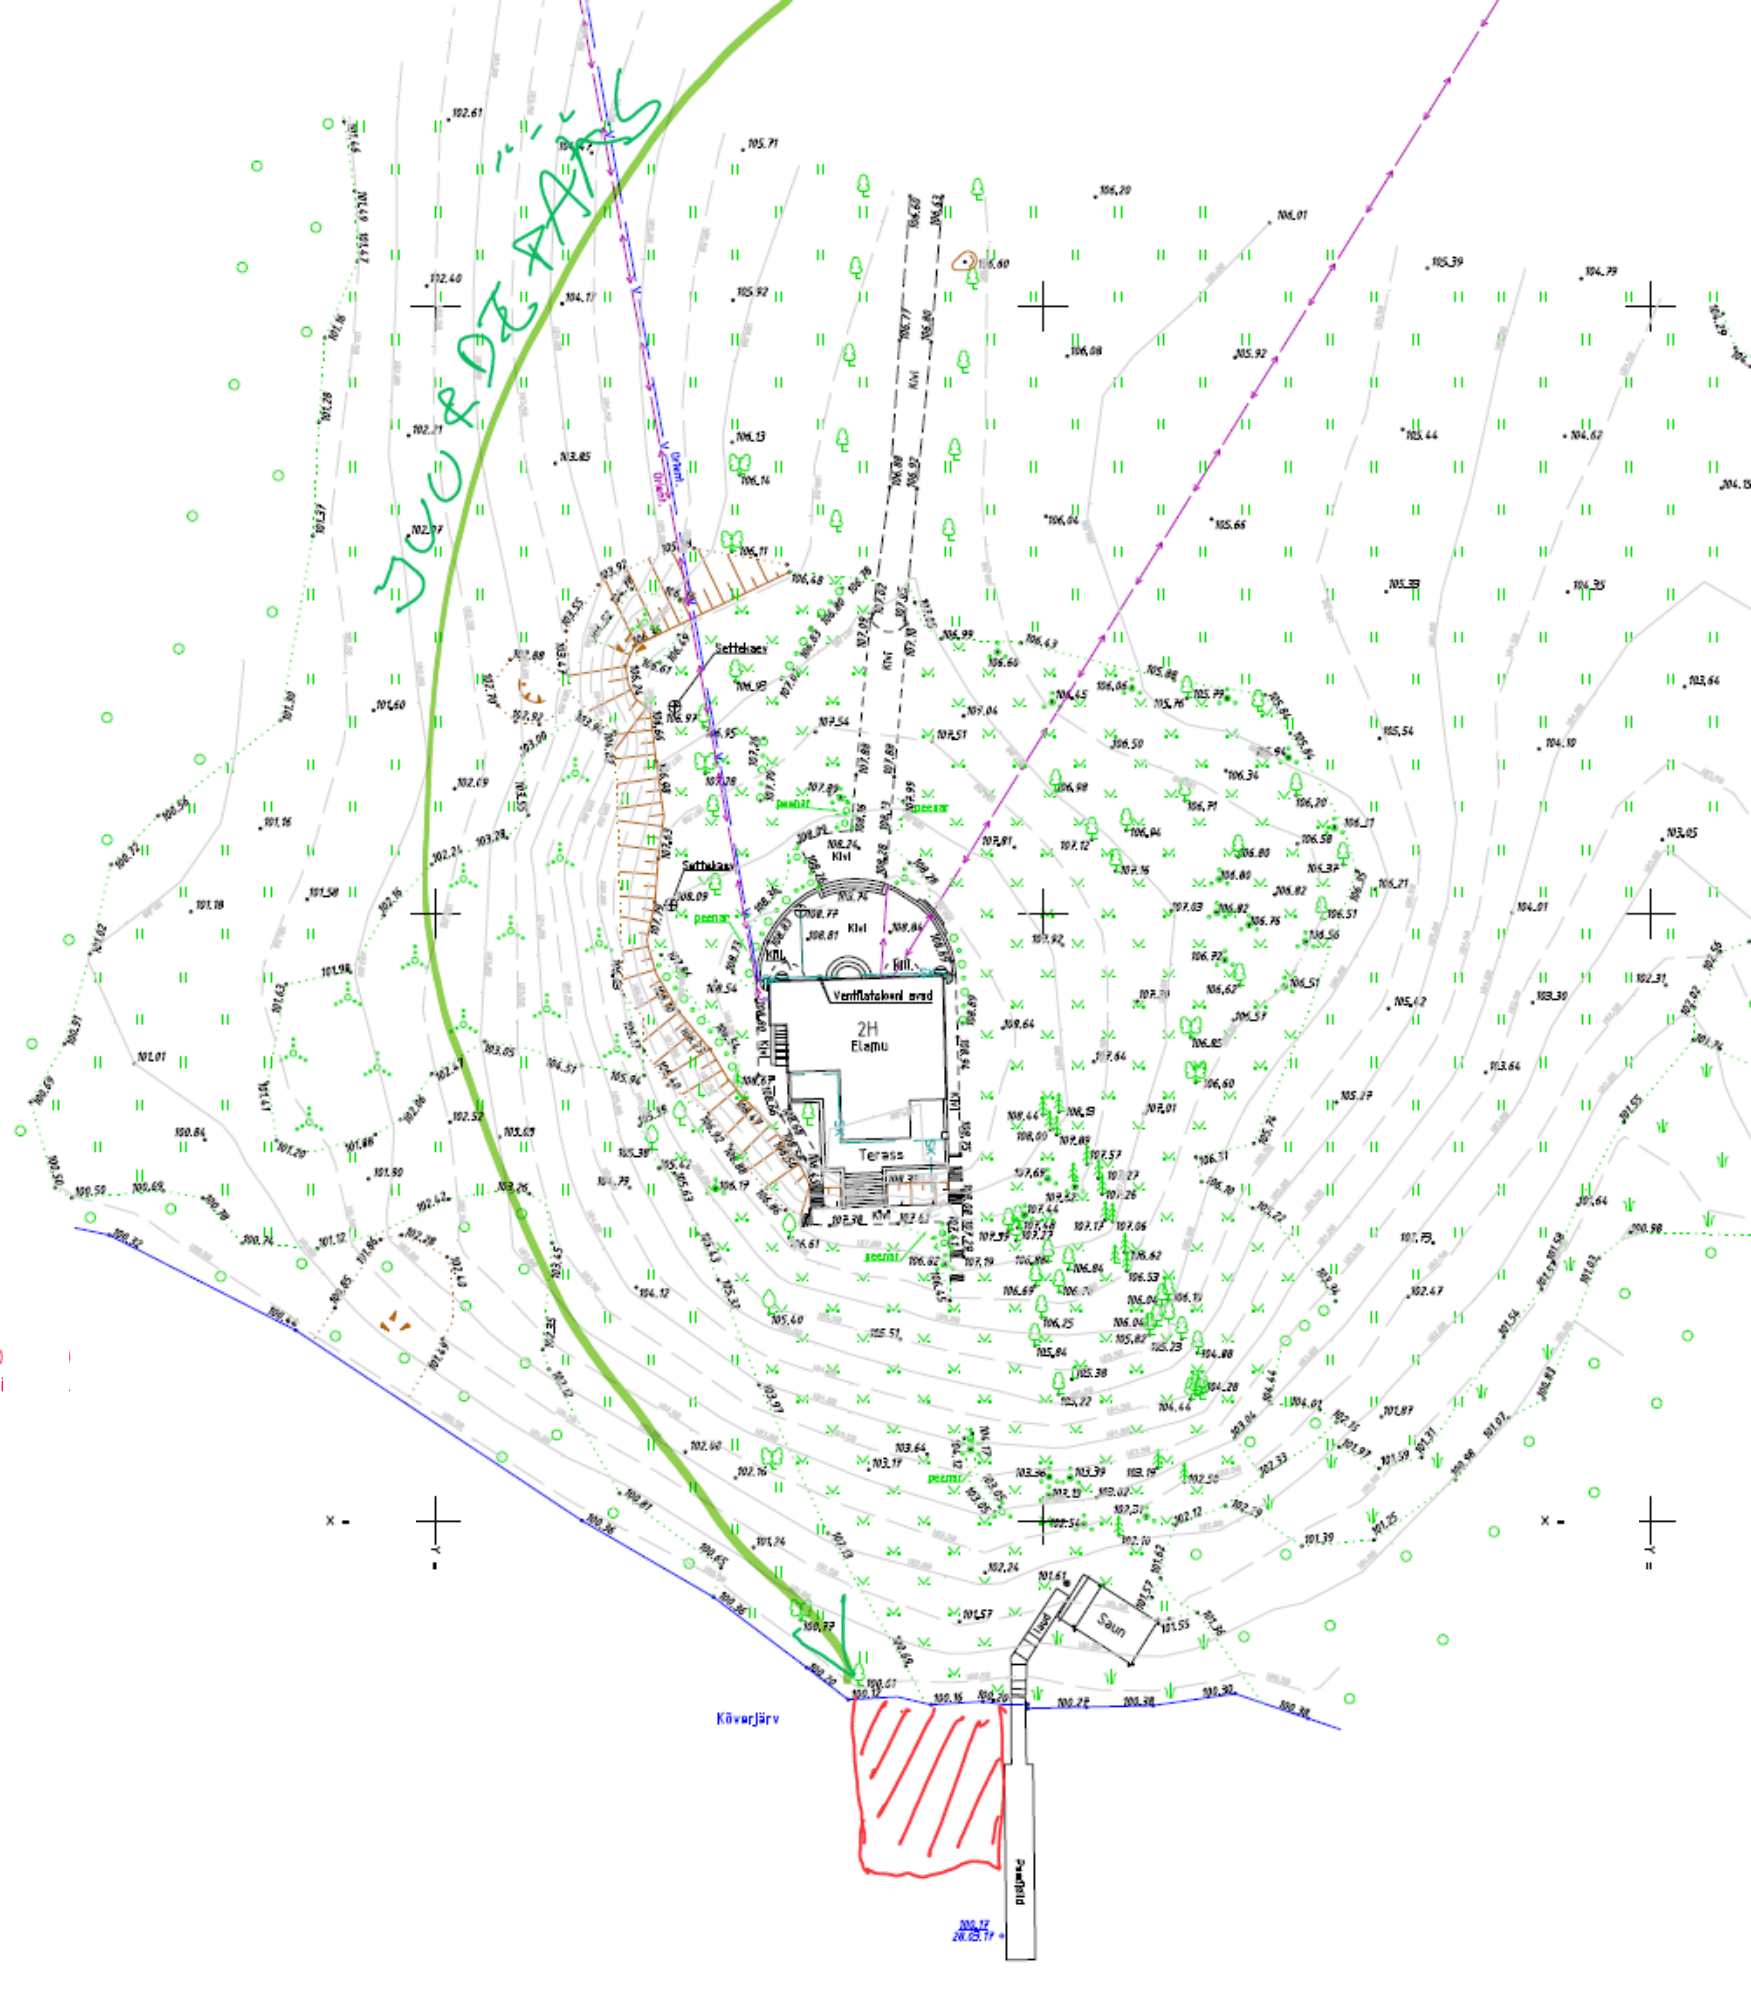

Jõeääre tee
Kõverjärv
Sadam
Saun
Terass
2H
Elamu
Ventilatsioon avad
Kivi
Kõnnitee
Sadam