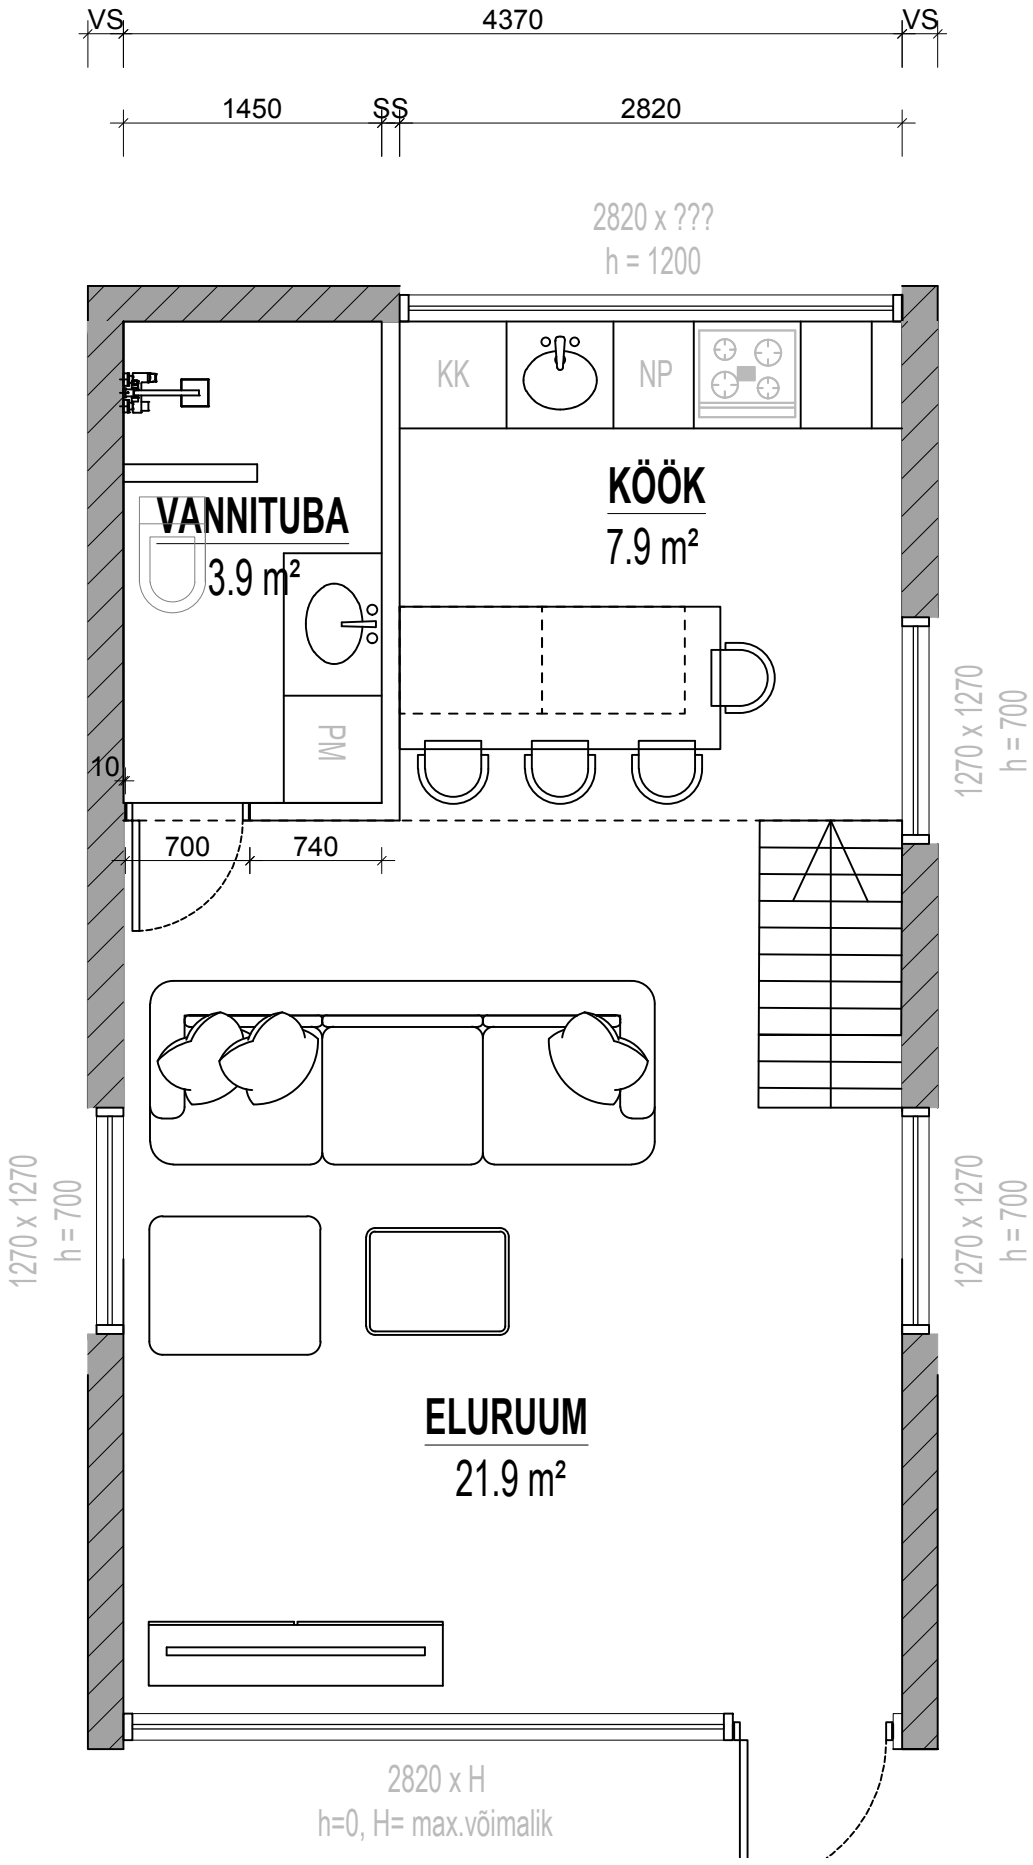

VS
4370
VS
1450
SS
2820
2820 x ???
h = 1200
KK
NP
KÖÖK
7.9 m²
VANNITUBA
3.9 m²
PM
10
700
740
1270 x 1270
h = 700
1270 x 1270
h = 700
1270 x 1270
h = 700
1270 x 1270
h = 700
ELURUUM
21.9 m²
2820 x H
h=0, H= max.võimalik