


KATUSE PLAAN

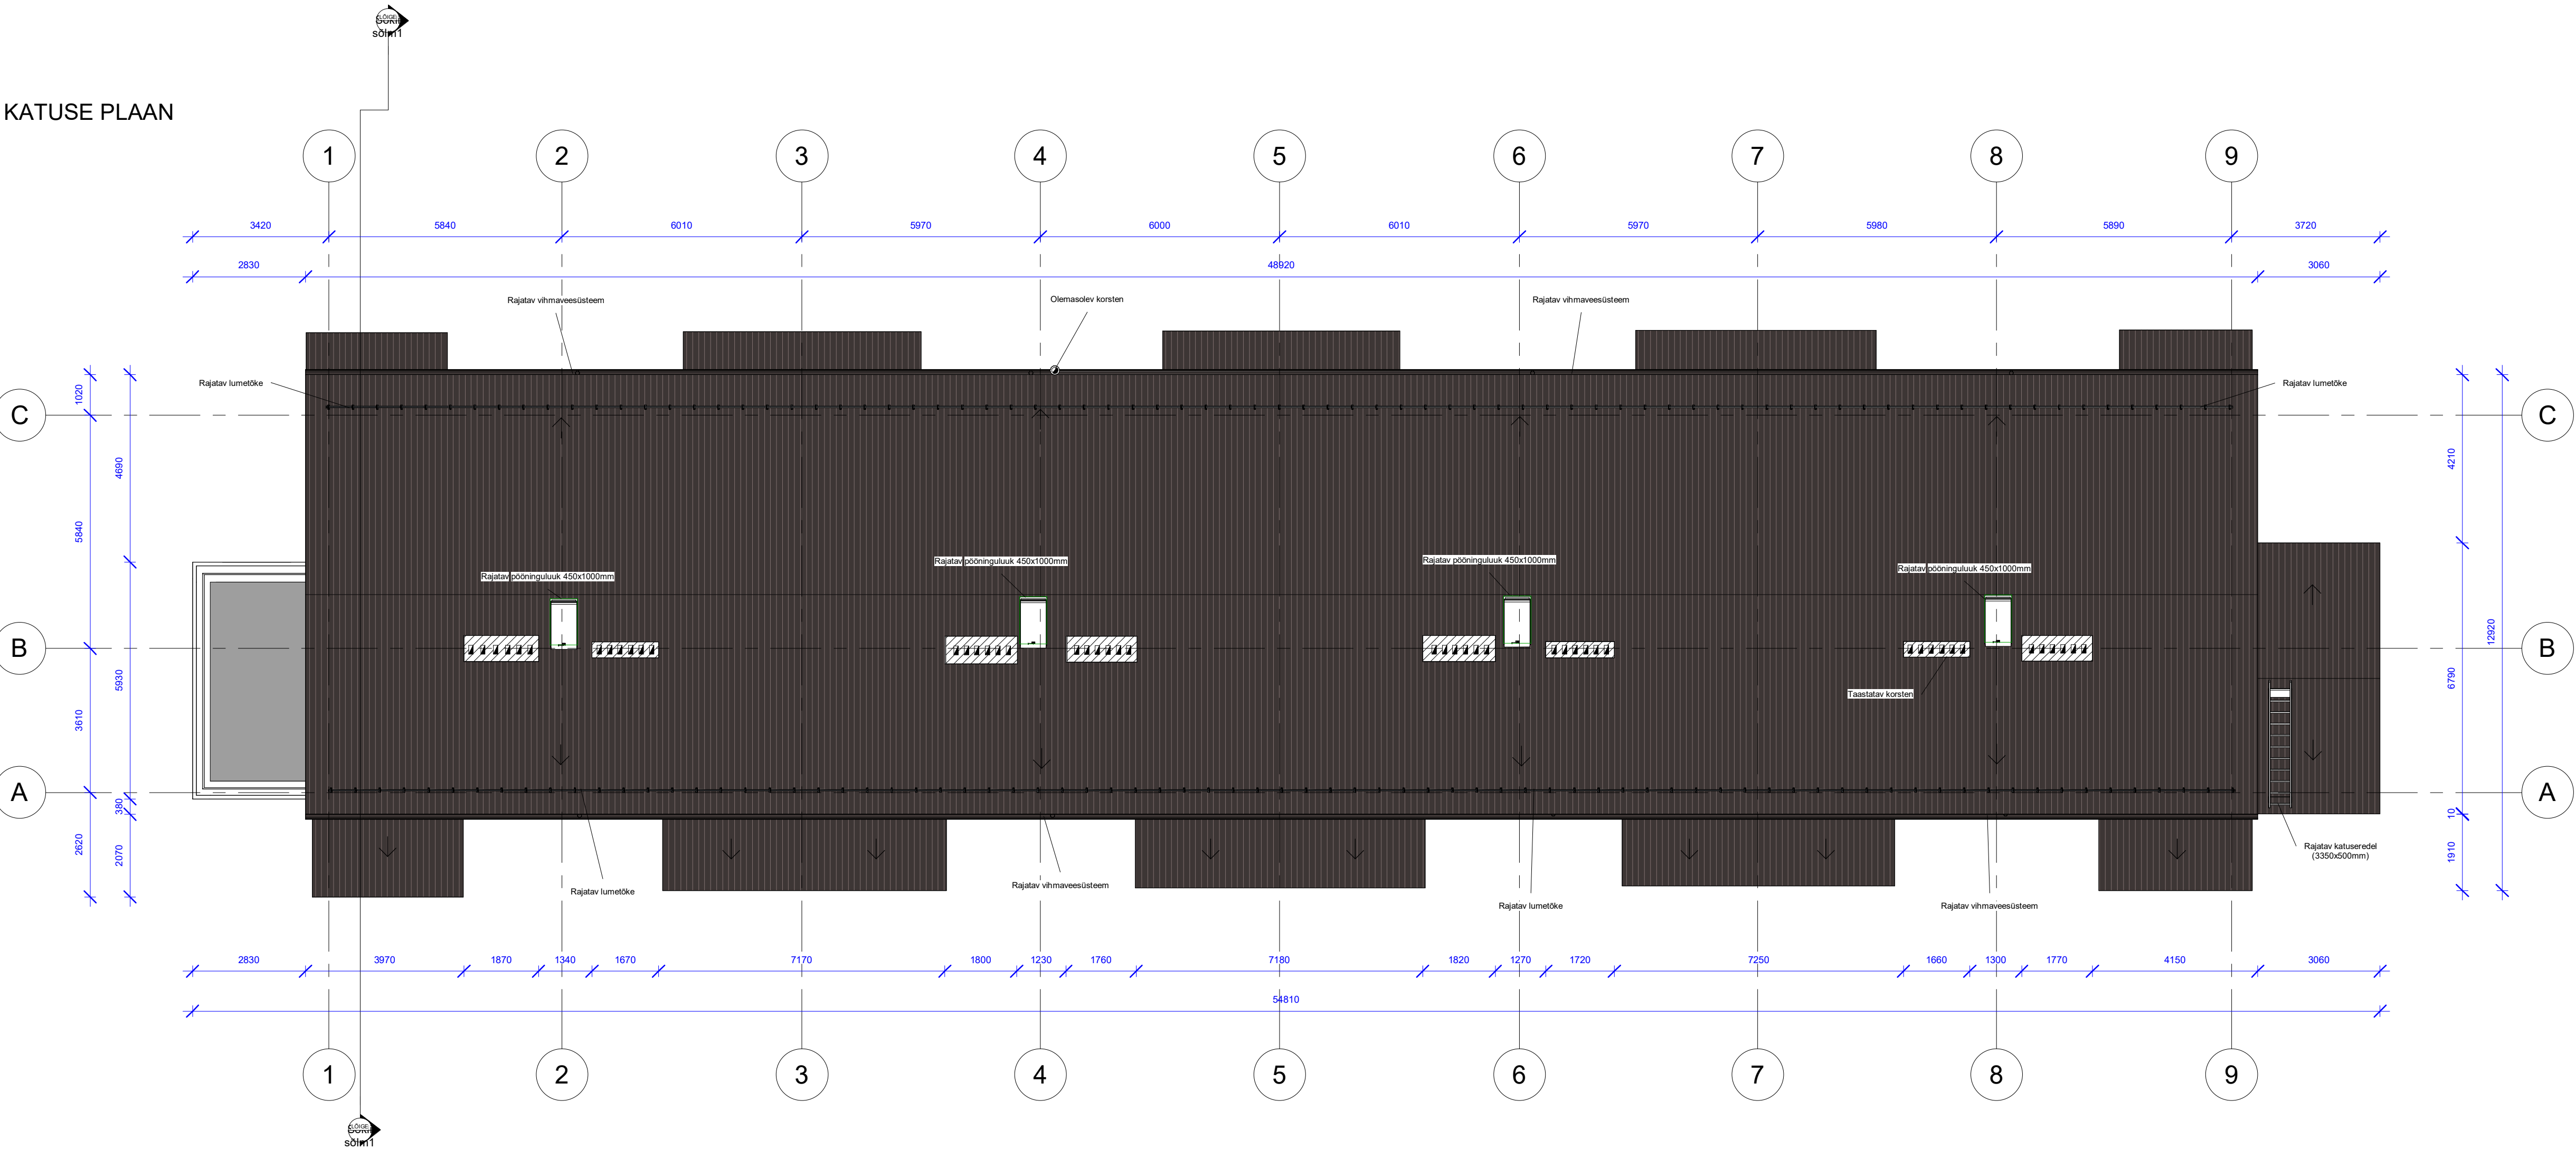

- MÄRKUSED:
- Kõiki projektis esitatud materjale on lubatud asendada samaväärsetega.
 - Kõik mõõdud täpsustada objektil.
 - Kõikide toodete paigaldamisel tuleb lähtuda paigaldusjuhendist ning materjalide tootjate soovitusetest/ettekirjutustest.
 - Paigaldada uus katusekate olemasolevatele sarikatele. Kahjustunud sarikad välja vahetada.
 - Paigaldada katusele lumetõkked.
 - Ventilatsioonikorsten
 - Taastada 7. korreri korsten.

- TINGMÄRGID:
- Rajatav katusekate (trapetsprofiilekk TP20)
 - Katuse kalde suund