


Juurdeehitatav  
hooneosa 8,6m<sup>2</sup>

VAADE "2"

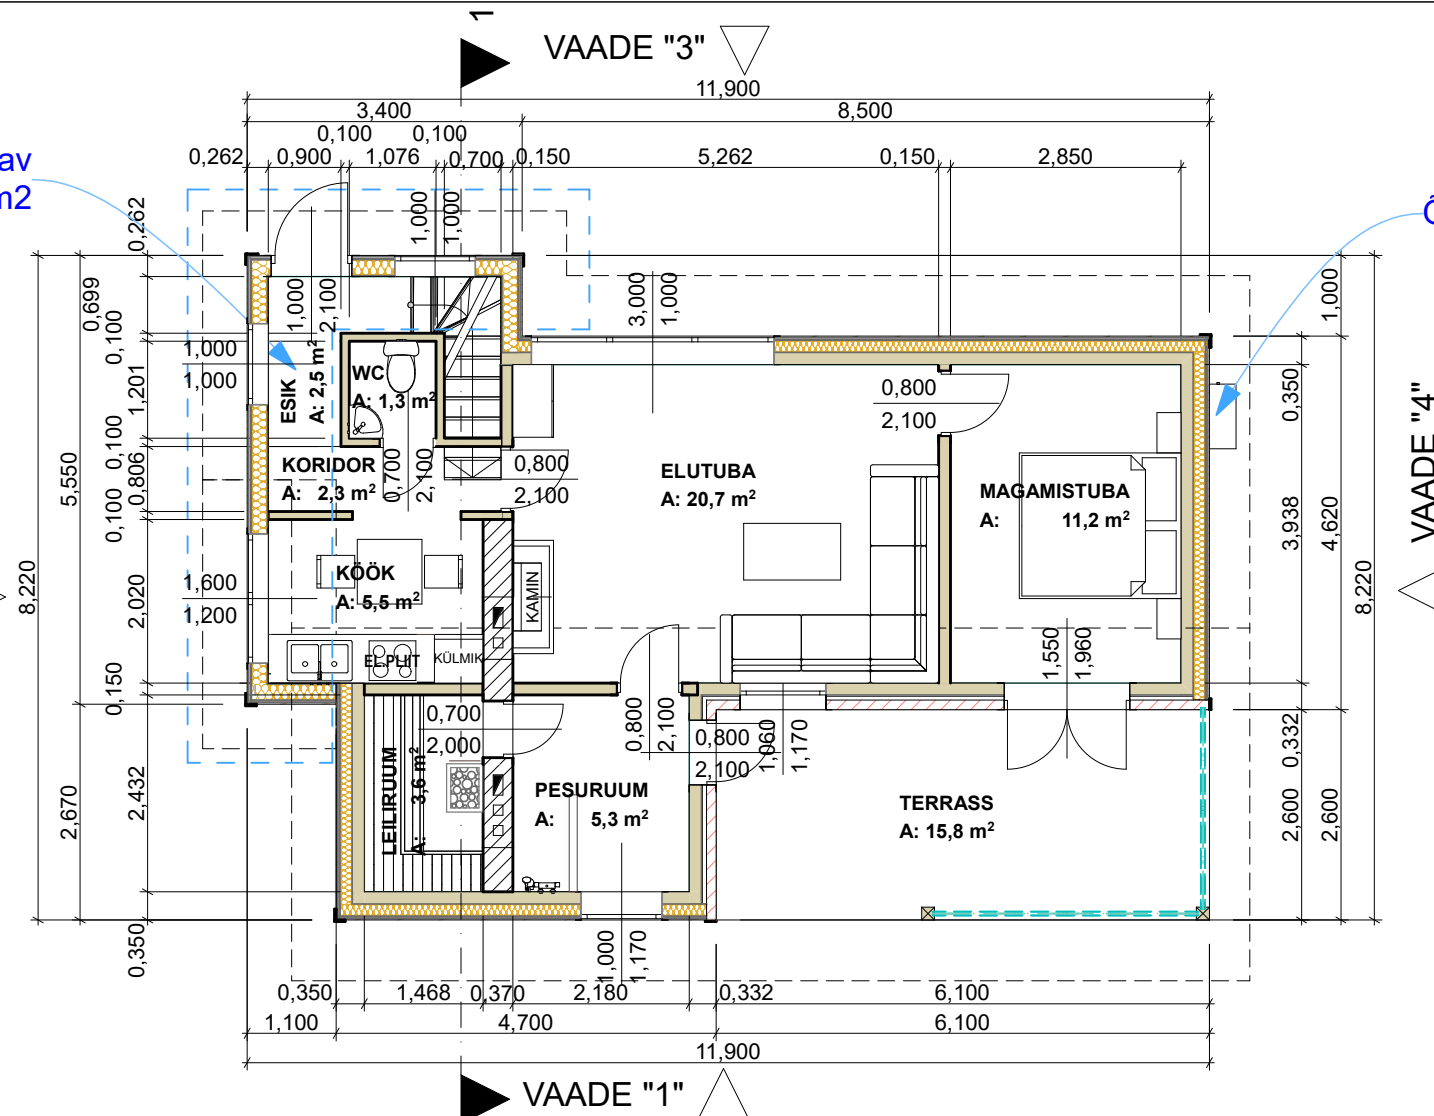

ÕHKSOOJUSPUMP

VAADE "4"

