
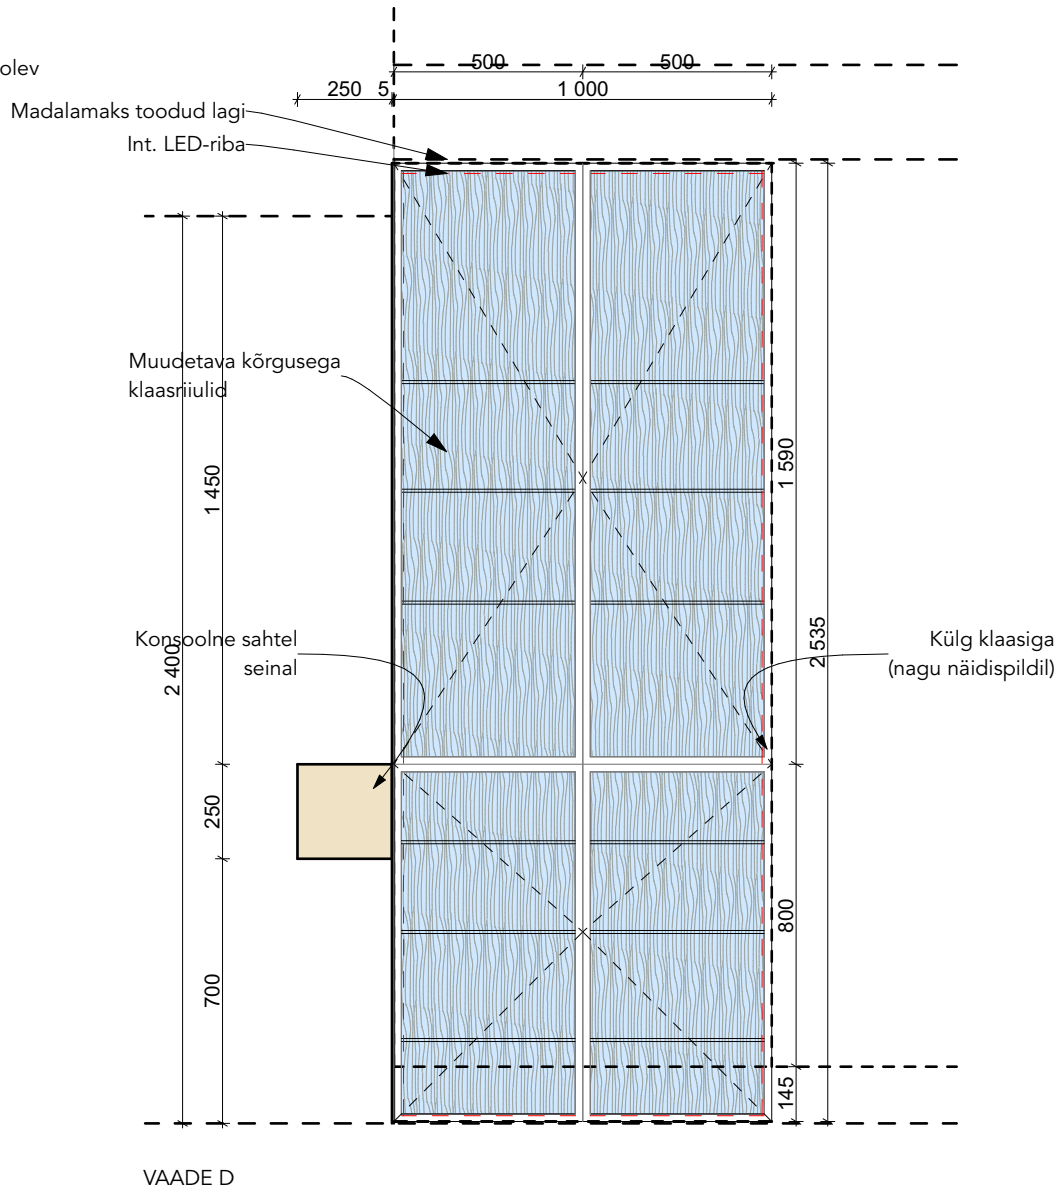
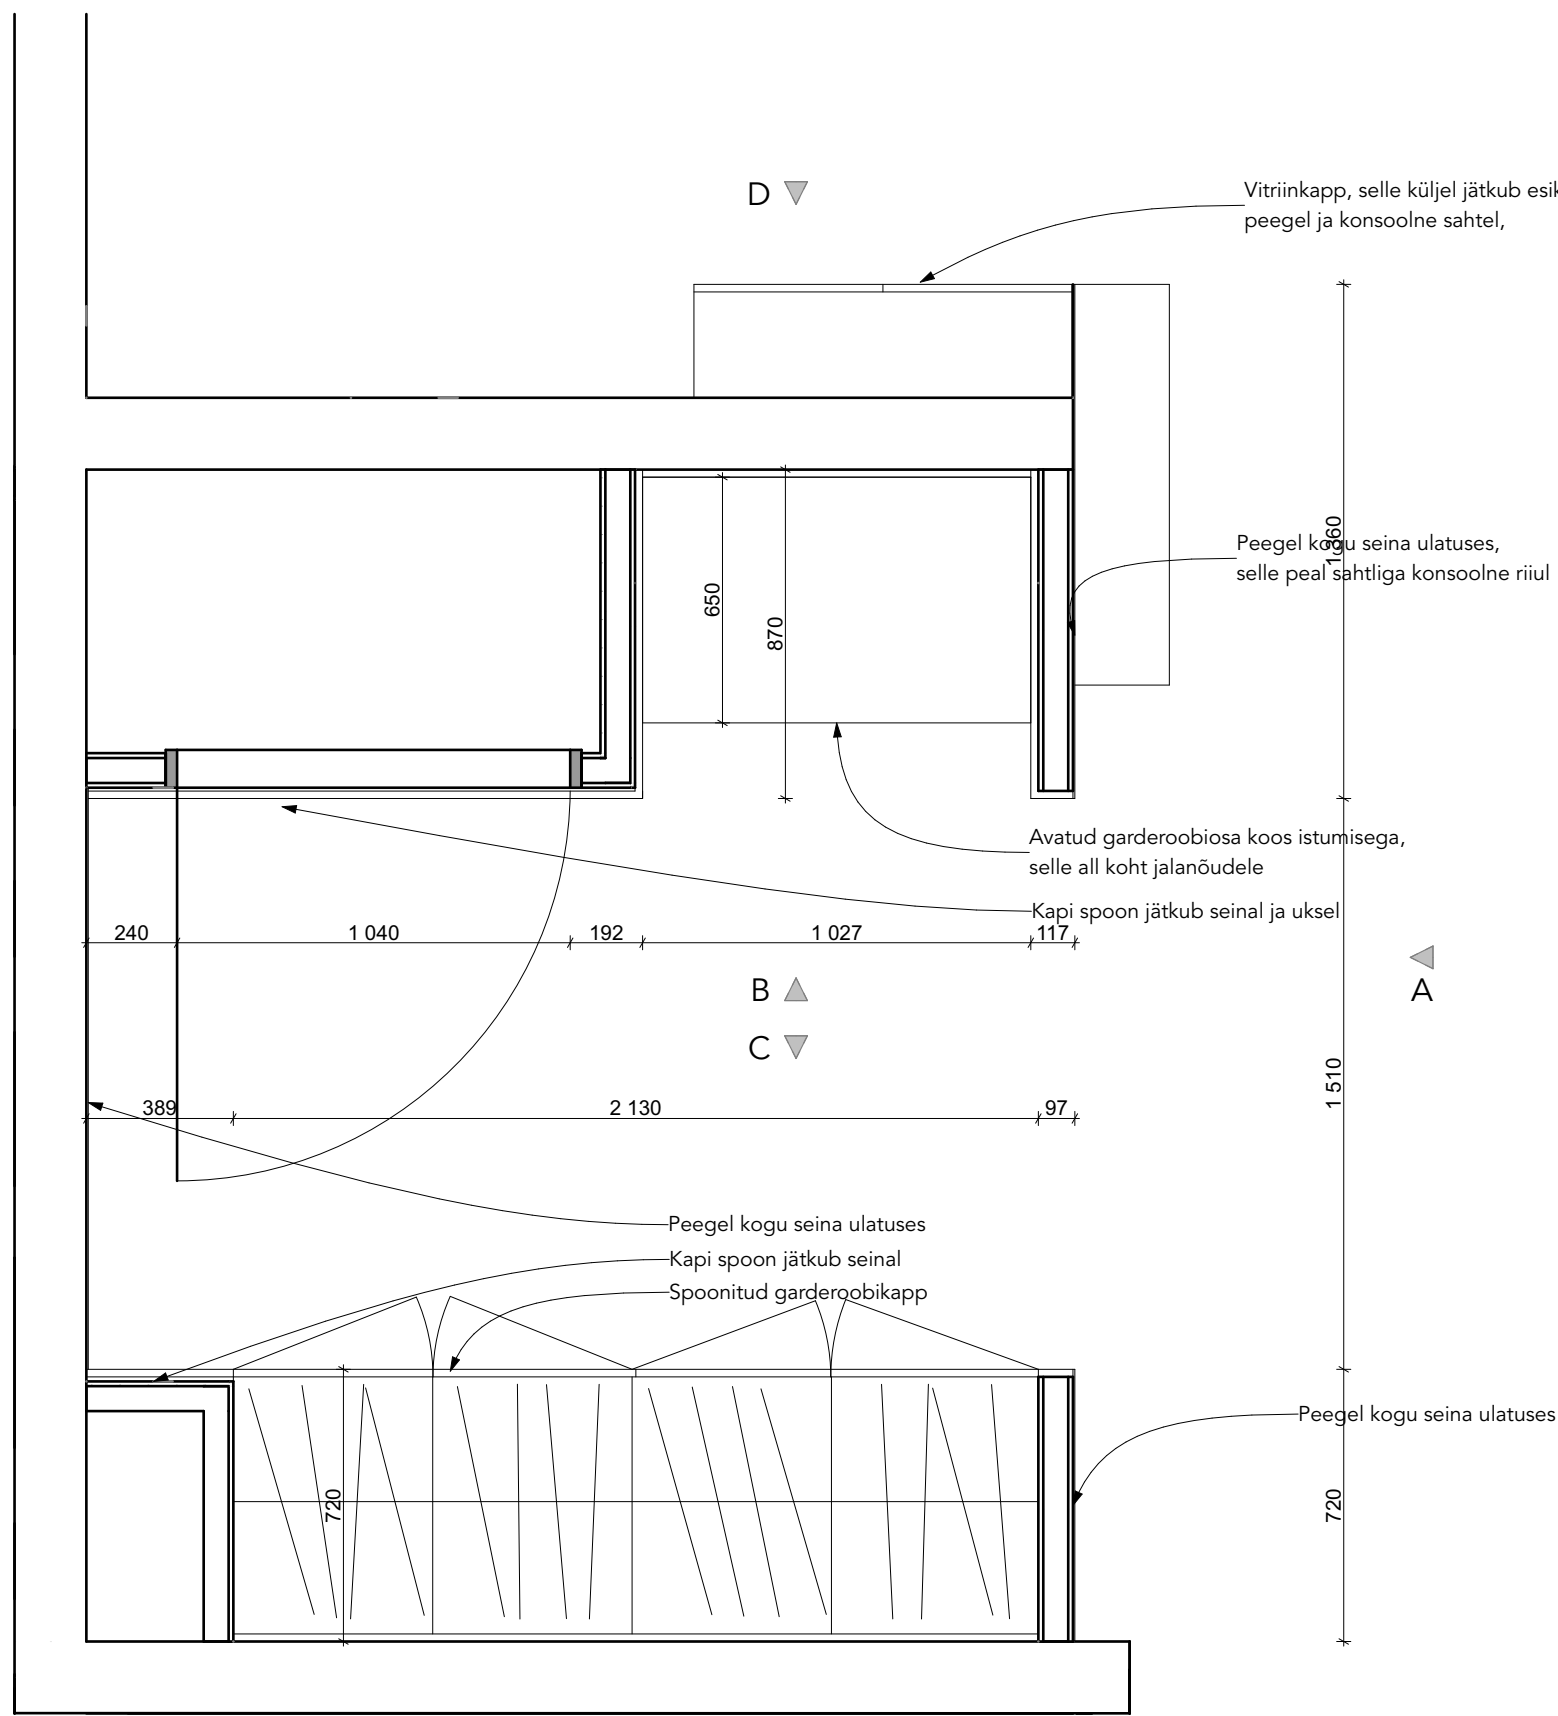
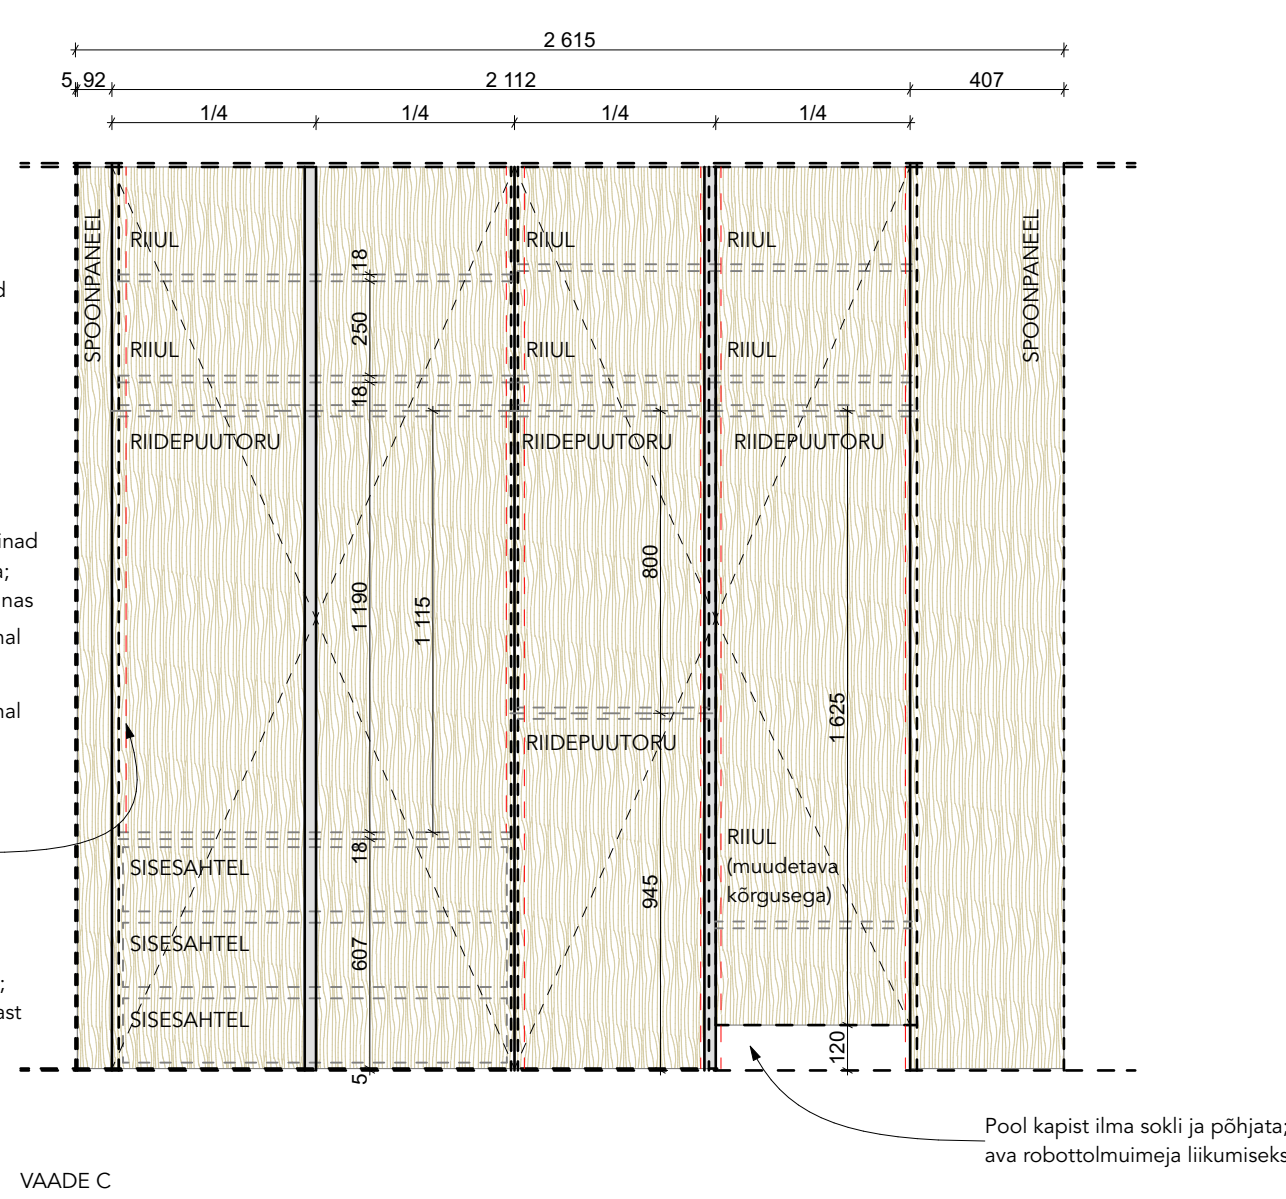
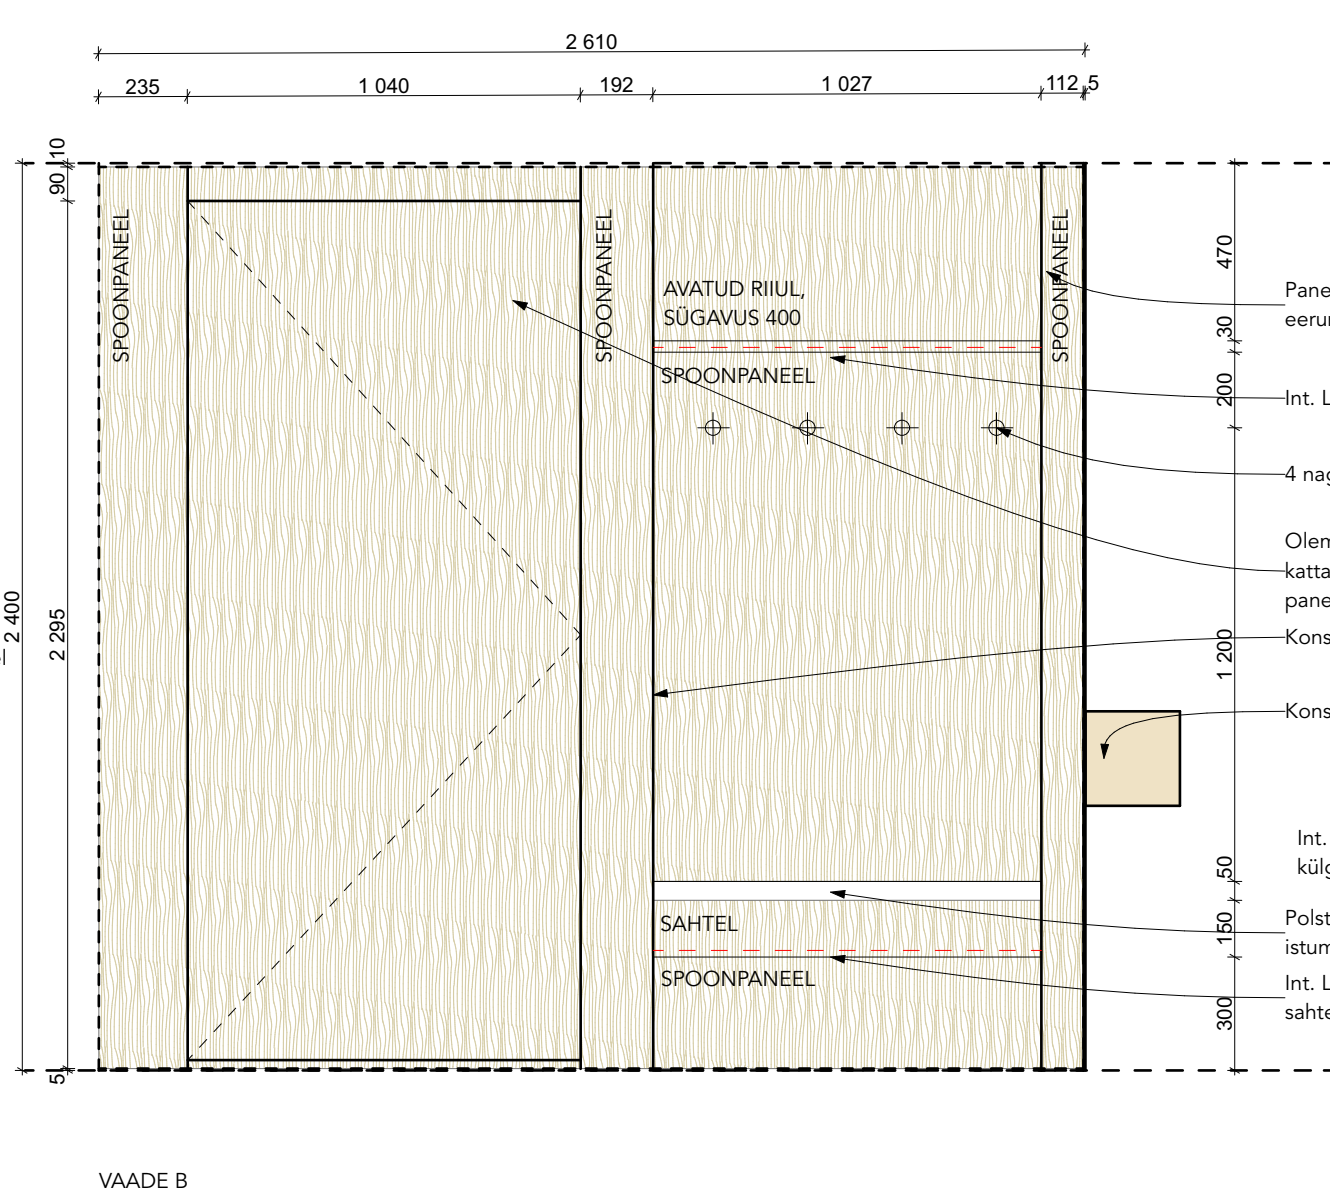


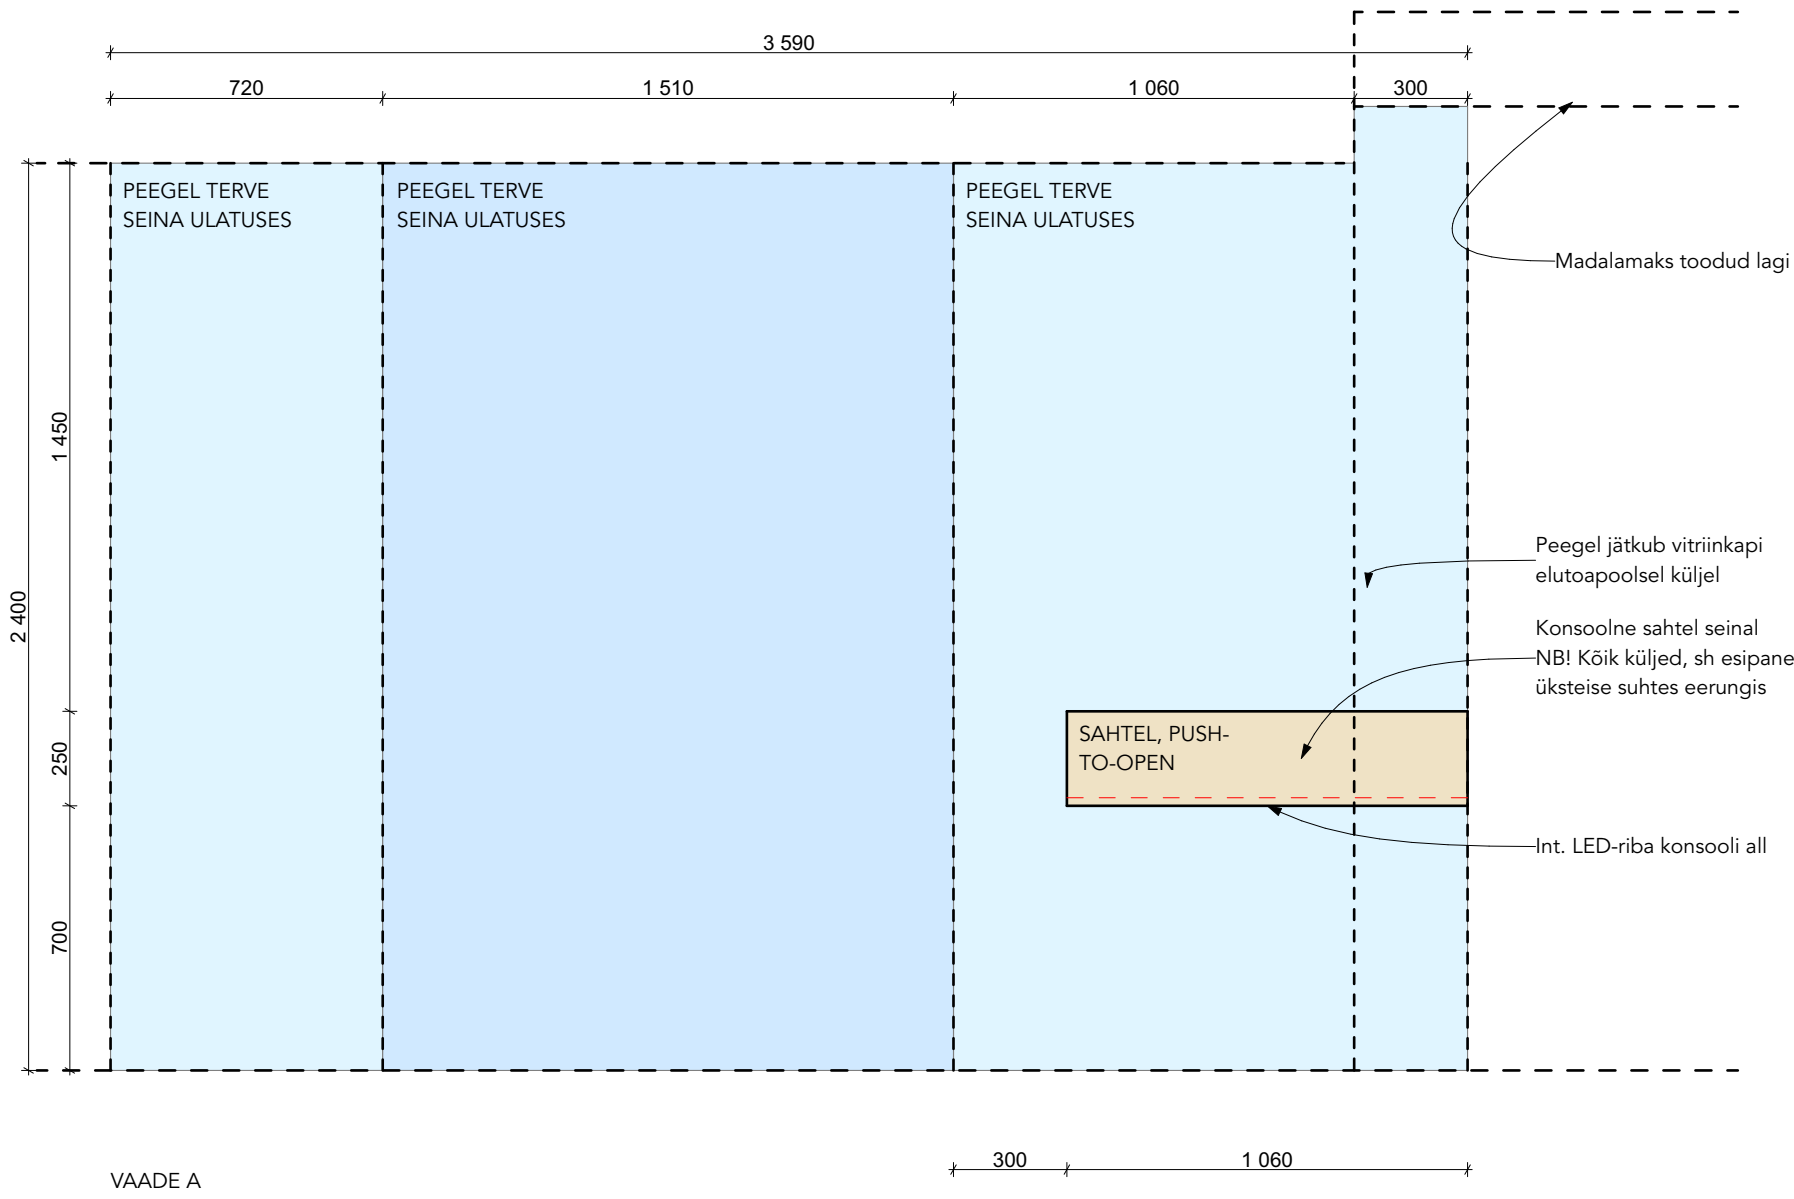

NURGAGA VITRIINKAPI NÄIDE

MÄRKUSED

1. Esikumööbel koosneb garderoobikapist; pingiosast; konsoolsest sahtlist ning vitriinkapist, mis läheb üle kööki.
2. Kõik sahtlid ja kapiuksed välisnurgad.
3. Kõik mõõdud on indikatiivsed, need kontrollida enne tellimist üle kohapeal. Tööjoonised teostada mööblitootjal, enne tellimist need sisearhitektiga üle kooskõlastada.
4. Esikuosast eemaldada pörandaliistud ning peeglid ja seinapaneelid paigaldada pörandani.
5. NBI Enne tootmist teha kliendile ja sisearhitektlen kinnitamiseks värvitud pinnast tooninäidisl Samuti näidised toonklaasist ning metallprofiilidest.

MATERJALID

Kapiuksed ja seinapaneelid – Alpi Xilo Flame Sand
Istmeosa polster – Nevotex Macau Soft Dark Grey
Peegel – Kirgas peegel
Konsoolne sahtel – värvitud, toon NCS S 1502-Y50R, matt. Sahtli sisu samast materjalist.
Vitrinkapi klaas – pronksjas toonklaas
Vitrinkapi ukseprofiil – harjatud roostevaba teras

FURNITUURID


Käepidemed riidekapil – Viefie Jey, Inox maast-laeni
Käepidemed vitriinkapil – Viefie Ona, Inox
Nagid – Viefie Diabolo, Inox
Konsoolne sahtel – push-to-open süsteem

VALGUSTUS

Integreeritud LED-riba (3000 K) paigaldada sahtlitesse, avatava kapi külgedele (lülitatav sensoriga) ning vitriinkapi sisse, avatud riuli alla ning sahtlite alla (lülitatav ühisest lülitist, dimmerdatav).



Käepide riidekapil

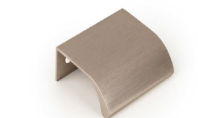


Käepide vitriinkapil



Nagid esikus



Kapifassaad

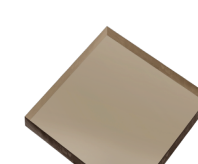

Pronksitooni klaas



Värvitud MDF



Polstri kangas

JOONIS: EM1_Esikumööbel

OBJEKT: korter / ASUKOHT: Tallinn
SISEARHITEKT:

FORMAAT: A1 / MÕÕTKAVA: 1:20 /
KUUPÄEV: 08.02.2026