


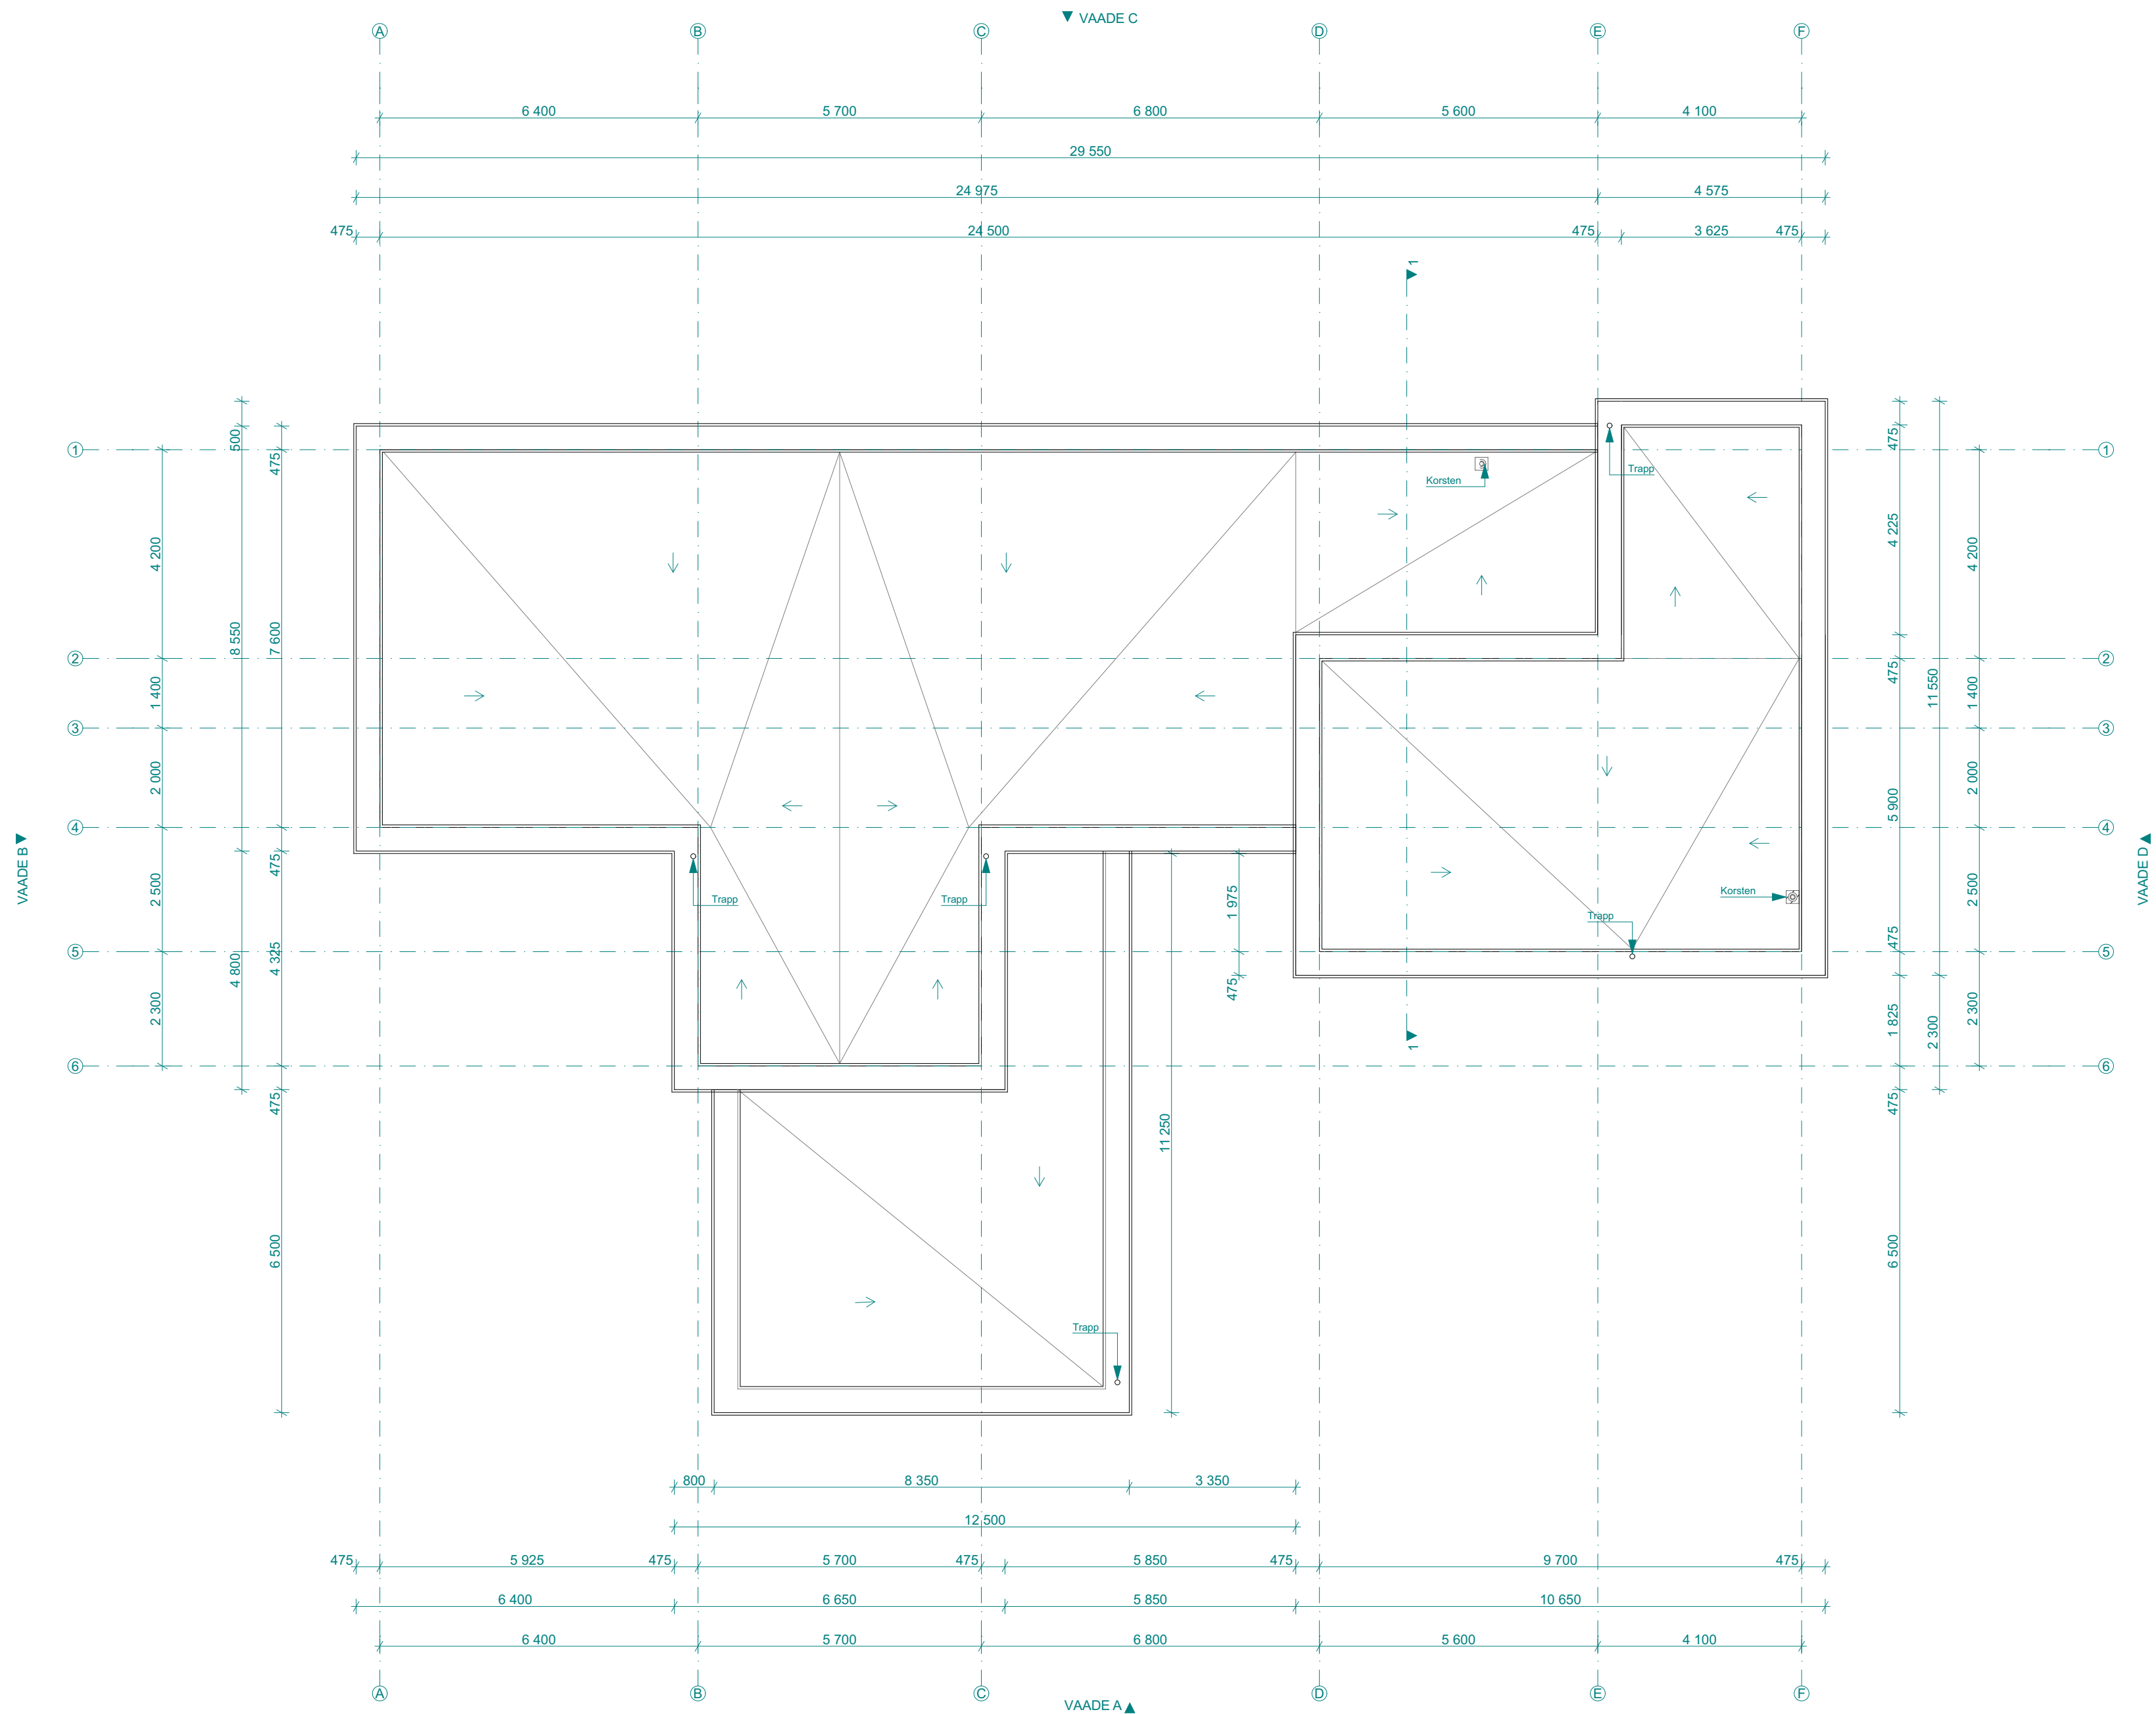

Märkus: Vihmaveetrapptide paiknemine ja katusekallete lahendus on antud põhimõttelisena.
Vihmavee äravoolu lahendus täpsustada järgmistes projekteerimistaadiumites koostöös tellijaga.