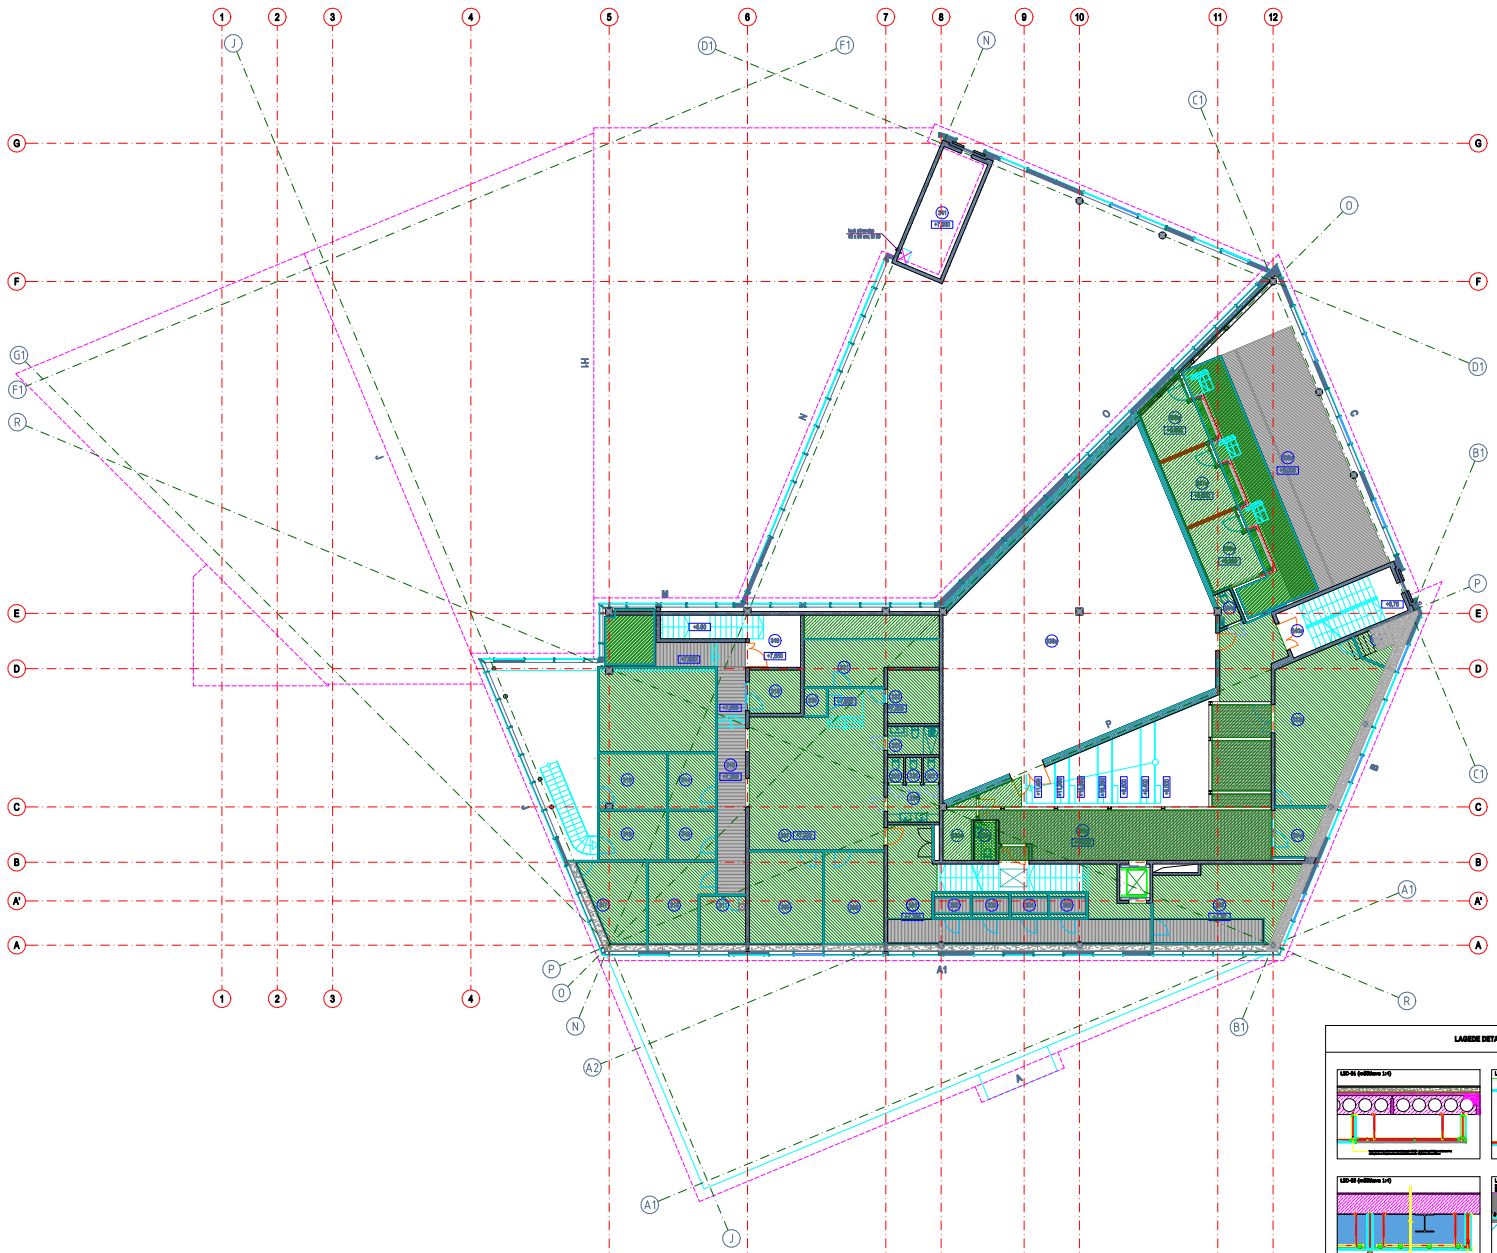

RUUMIDE EKSPLIKATSIOON

201	Koridor / Ühiskeldrid	47,68 m²
202	Kabinet / mitugidamisruum	3,39 m²
203	Kabinet / mitugidamisruum	3,39 m²
204	Kabinet / mitugidamisruum	3,39 m²
205	Kabinet / mitugidamisruum	3,39 m²
206	Kabinet	37,49 m²
207	Ühiskeldrid / Lounge	62,56 m²
208	Kabinet / mitugidamisruum	19,08 m²
209	Kabinet / mitugidamisruum	23,44 m²
210	Avatud bürooruum	114,42 m²
211	Kabinet / mitugidamisruum	6,13 m²
212	Kabinet / mitugidamisruum	16,58 m²
213	Kabinet / mitugidamisruum	7,94 m²
214	Kabinet / mitugidamisruum	8,84 m²
215	Kabinet / mitugidamisruum	12,34 m²
216	Kabinet / mitugidamisruum	11,08 m²
217	Kabinet / mitugidamisruum	17,30 m²
218	Mitugidamisruum	7,25 m²
219	Evakuatsioonitrepikoda	7,49 m²
220	Telefoni kabiin	2,12 m²
221	Mitugidamisruum	27,27 m²
222	Mitugidamisruum	8,78 m²
223	WC / Duširuum	4,72 m²
224	Tualett esiruum	6,29 m²
225	WC	1,32 m²
226	WC	1,32 m²
227	WC	1,32 m²
228	Ühiskeldrid / Lounge / Puuduum	110,40 m²
229	Ühisruum puuduumi all	12,61 m²
230	WC	2,67 m²
231	Serveri ruum	5,50 m²
232	Mitugidamisruum	8,92 m²
233	Kabinet	44,42 m²
234	Mitugidamisruum	6,16 m²
235	WC	2,07 m²
236	Avatud büroo	118,32 m²
237	Kabinet / mitugidamisruum	12,92 m²
238	Kabinet / mitugidamisruum	12,67 m²
239	Kabinet / mitugidamisruum	11,98 m²
240	Tehniline ruum (ventilatsioonikamber)	203,12 m²
242	Evakuatsioonitrepikoda	7,49 m²
241	Tehniline ruum (mitteelmatuse ventilaatorid)	18,01 m²
243	Sisetrepp	14,20 m²
	Total Area	1059,82 m²
	M.A	825,22 m²
	Technical Rooms	221,62 m²
	Common areas	14,98 m²

LAGEDE KONSTRUKTSIOONITÜÜBID




