


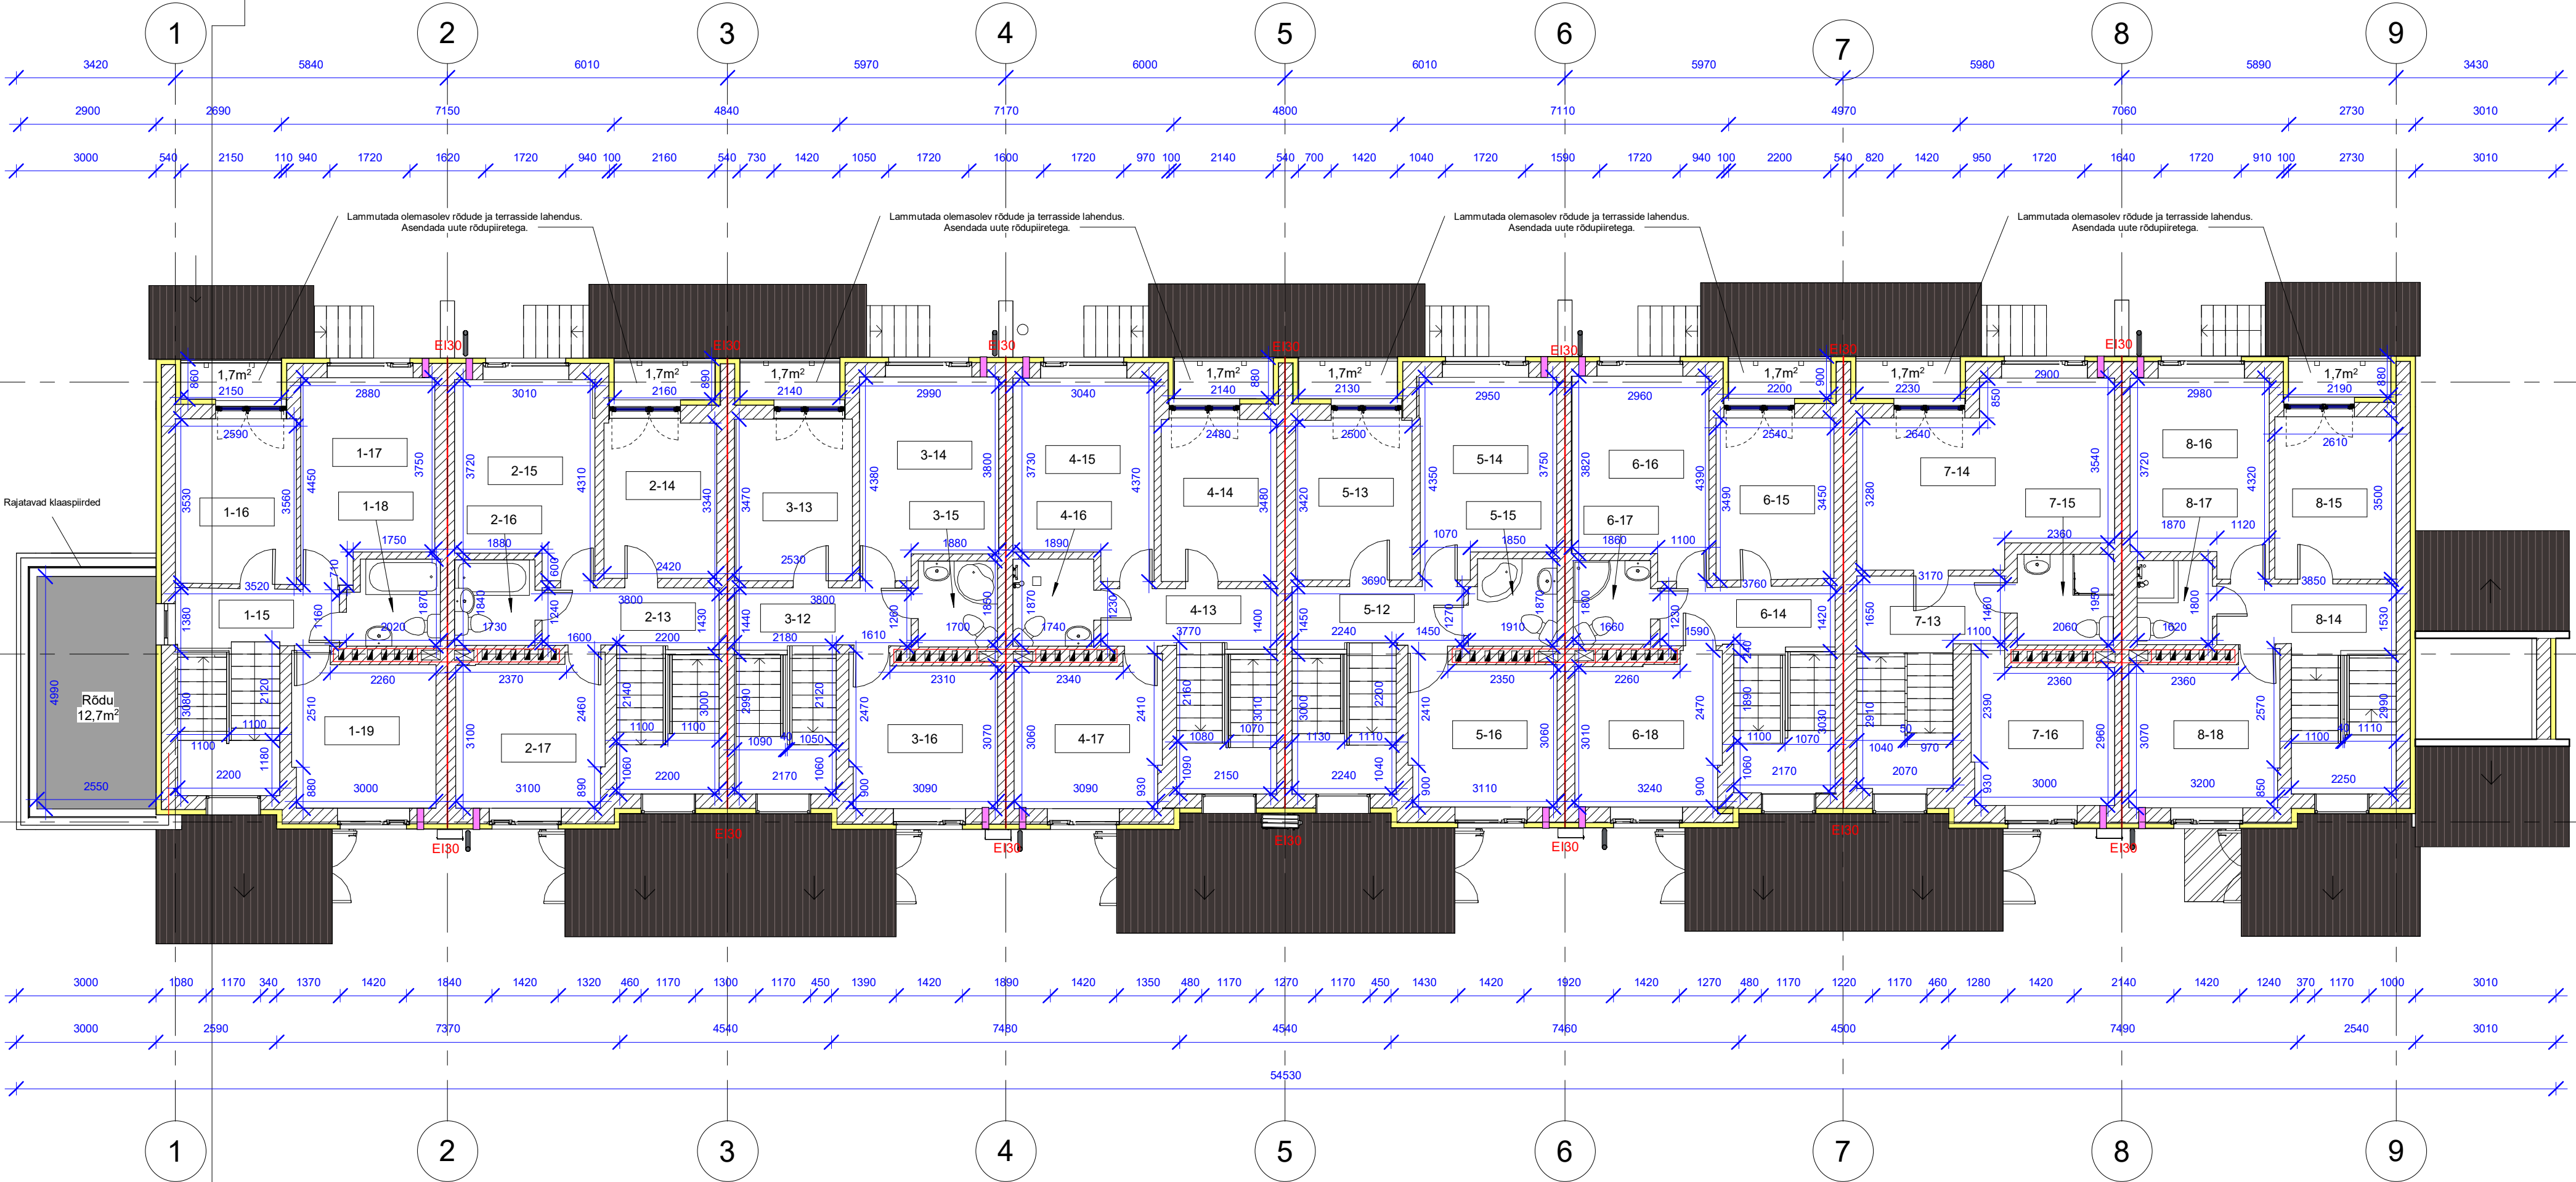

MÄRKUSED:

1. Kõiki projektis esitatud materjale on lubatud asendada samaväärsetega.
2. Kõik mõõdud täpsustada objektil.
3. Kõikide toodete paigaldamisel tuleb lähtuda paigaldusjuhendist ning materjalide tootjate soovitusetest/ettekirjutustest.
4. Antud projektis hoone siselahendusi ei käsitleta.
5. Kõik aknad välja vahetada ning paigaldada soojustuse tasapinda.
6. Olemasolevad sissepääsude mademed lammutada ning rajada uued raudbetoonist.
7. Lammutada juurdeehitatud rõdude ja terrasside lahendused, jättes ainult alles algselt betoonile rajatud rõdule. Rõdule rajatakse uued piirid.
8. Eemaldada olemasolev katusekate sissepääsu katustel. Paigaldada uus katusekate olemasolevatele sarikatele. Kahjustunud sarikad välja vahetada.

TINGMÄRGID:

-  - Ol.ol. sein/konstruksioon
-  - Soojustus SPU Kingspan Kooltherm K5 krohvitat välisseinaplaad 100mm või samaväärne
-  - Rajatav sillutisvöö (raudbetoonist) laiusega 600mm
-  - Rajatav sissepääsu made (raudbetoonist)
-  - Rajatav värskeõhuklapp
-  - Rajatav katusekate (trapetsprofiilplekk TP20)
-  - Katuse kalde suund