



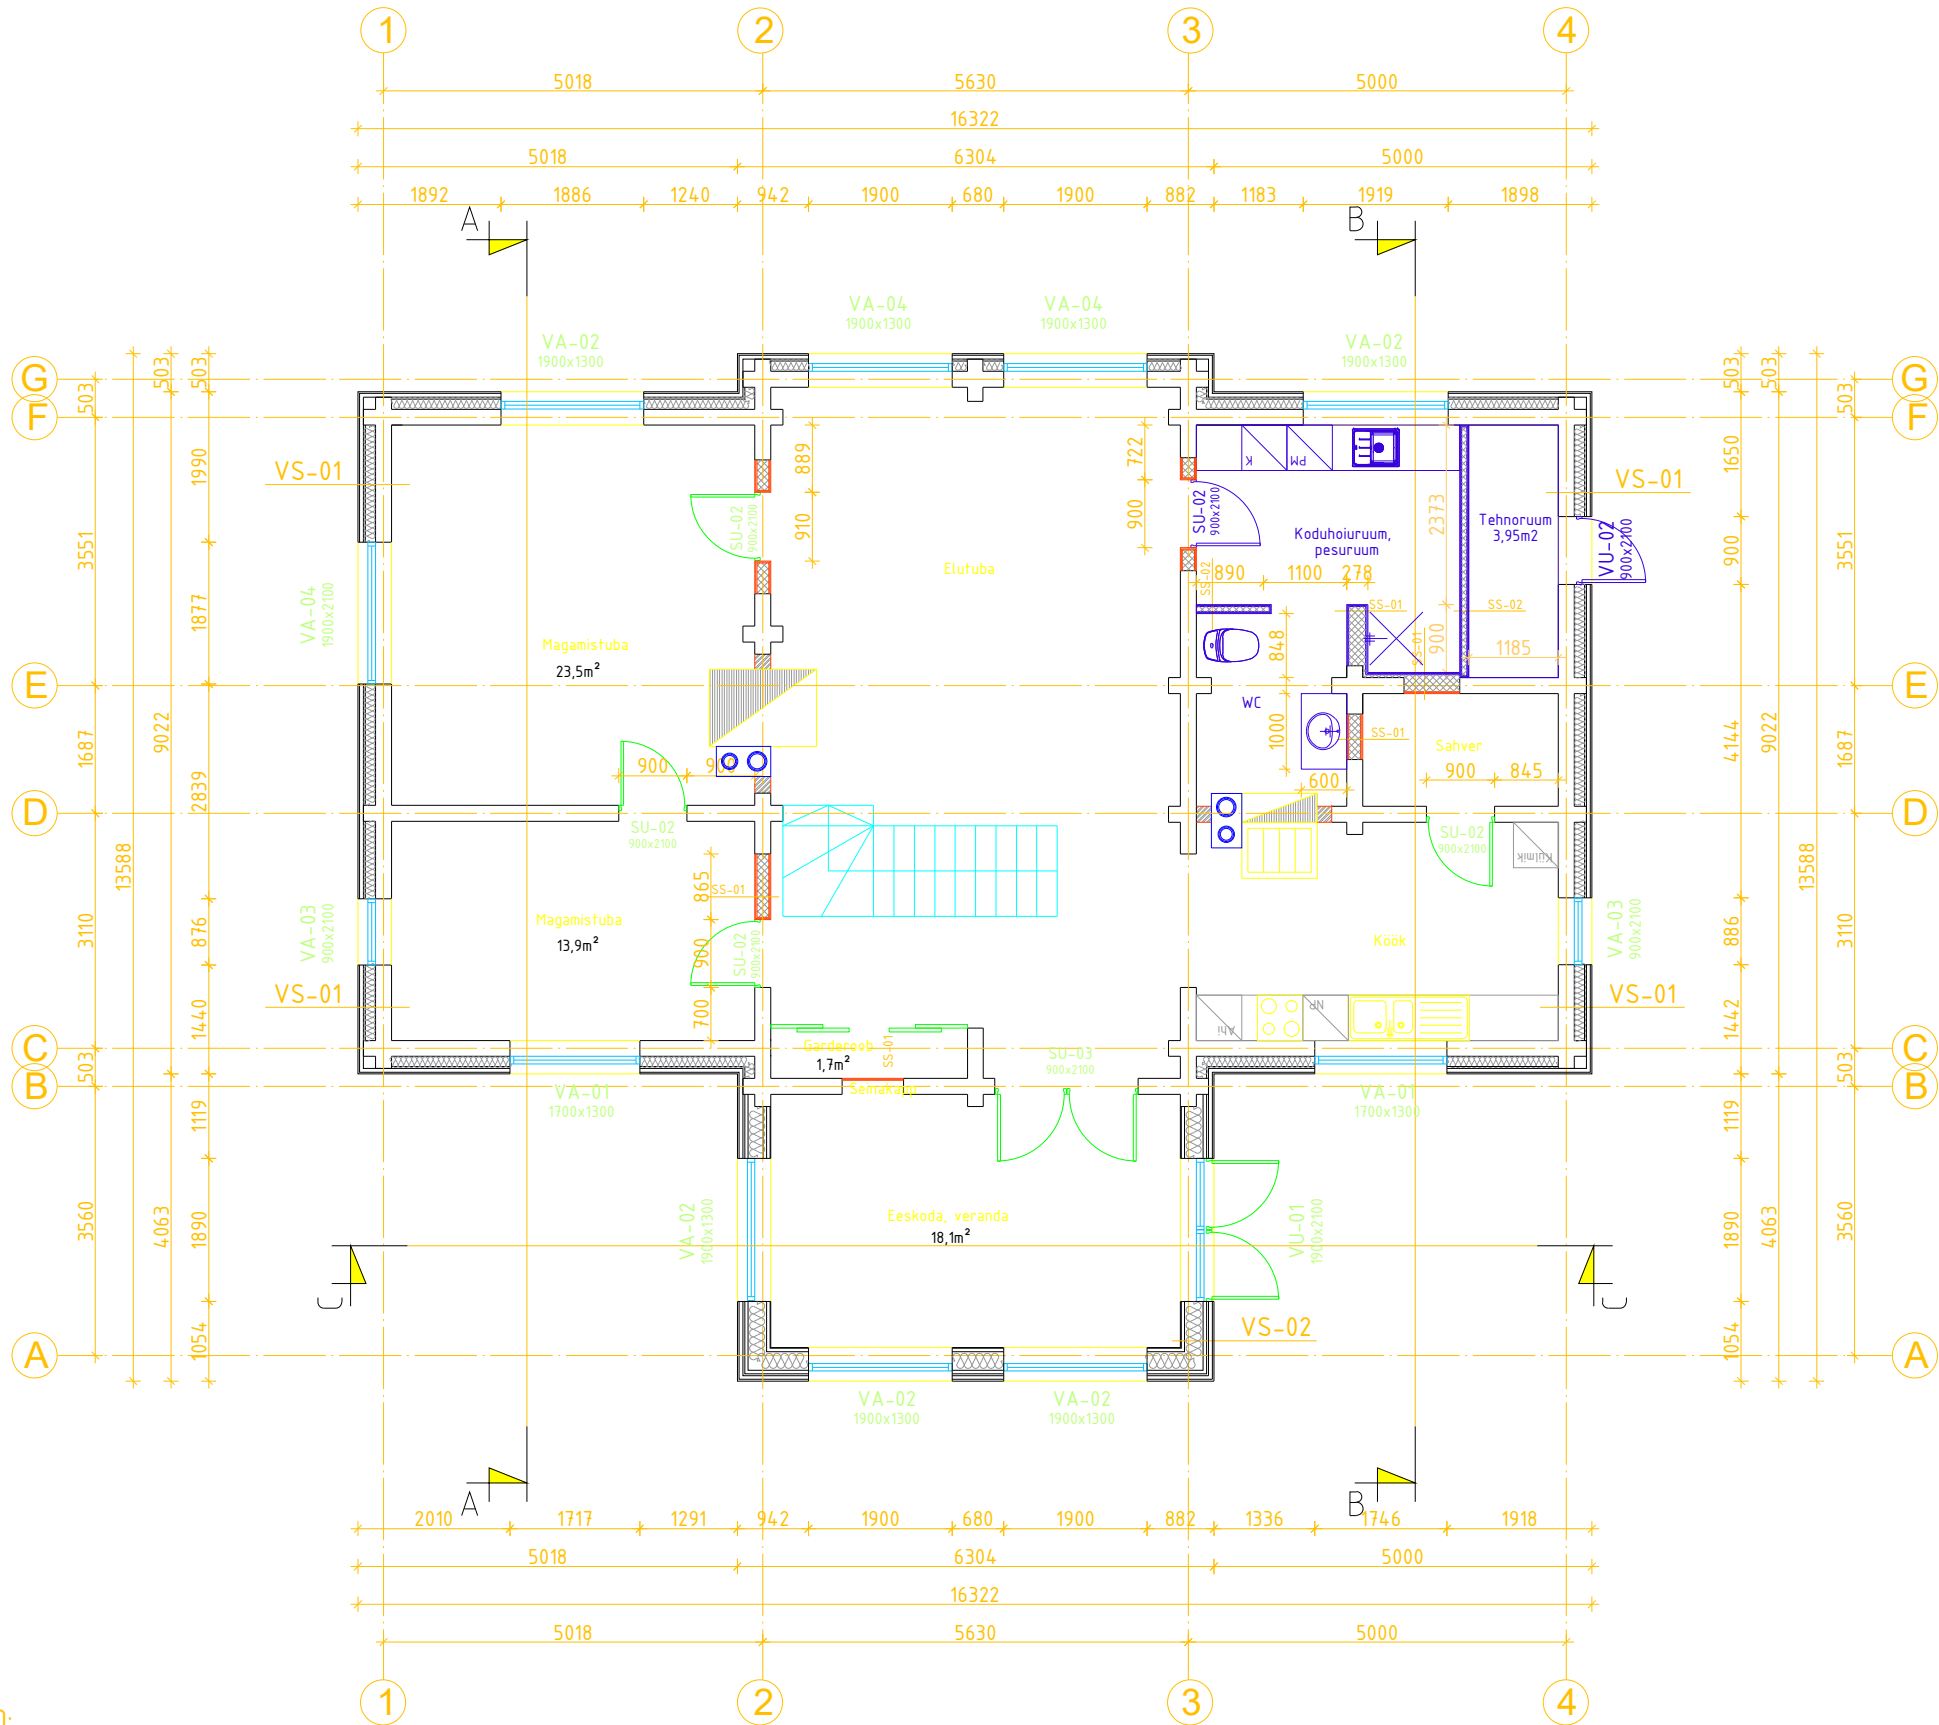


VÄLISSEIN VS-02

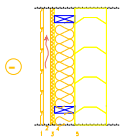


VÄLISSEIN VS-02

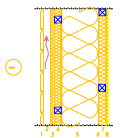


SS01 - Projekteeritud kinniehitatavad avad
palkseinas või seinas osa:
puitkarkassil 45x145 mm sammuga 600 mm,
mineraalvillast täitega 145 mm ja mõlemale
poole 2 kihti kipsplaati.
Voimalusel kasutada avade kinniehitamisel
eemaldatavaid palkseina osasid
(lammutatavaid avad)
Rw=48 dB

SS-02 - Projekteeritud vaheseinad:
puitkarkassil 45x68 mm sammuga 600 mm
mineraalvillast täitega 70 mm ja mõlemale
poole 2 kihti kipsplaati.
Rw=50 dB

TINGMÄRGID

- Palksein 210 mm
- Paigaldatav soojustus (kivivill)
- Kivikonstruktsioonis katik
- Puitkarkassil sisein, kinniehitatav ava
- Tüüpsed moodulkoristnad

MÄRKUSED:

- Jooniste koostamisel on aluseks võetud olemasoleva palkmaja mõõdud koos avade paiknemisega.
- Põhikorruse osas kasutatakse olemasoleva palkmaja detaile nende paiknemise kohaselt.
- Hoone märkida maha vastavalt olemasolevatele palkmaja detailidele; telgede paigutusel arvestada olemasolevate palkseinte paiknemisega.
- Tahtud palkist välisseinad põhikorrusel kaetakse puitrooviga ja soojustatakse (vt VS01).
- Veranda välissein on uus projekteeritud välissein.
- Konstruktsioonide ühendussõlmed tuleb ehitada vastavalt vastavalt tootja tüüplahendusele.
- Ukseavade ja aknaavade kohal jätkub sama seinakonstruktsioon, mis on antud ava kõrval, kui joonisel ei ole näidatud teisiti.
- Joonist vaadata koos avatäidet spetsifikatsioonidega.
- Siseseinte ehitusel arvestada konstruktsioonielementide paiknemisega.
- Käesolevat joonist käsitleda koos arhitektuurse osa mistahes jooniste, seletuskirja ja spetsifikatsioonidega.
- Kommunikatsioonide läbiviigud seintest ja lagedest vaata koos eriosade joonistega (VKKV, E). Ventilatsioonivade ja läbiviikude mõõdud, asukoht ja kõrgusmärgid täpsustada enne tööde teostamist tellijaga.