



			<table border="1"> <tr><td>TELLUJA</td><td colspan="2"></td></tr> <tr><td>TELLU</td><td colspan="2">, Kristiine I/o, Tallinn, Harju mk</td></tr> <tr><td>TELLUJA ESINDAJA</td><td colspan="2"></td></tr> <tr><td>KINNISTU OMANIK</td><td colspan="2"></td></tr> <tr><td>OMANIK</td><td colspan="2">, Kristiine I/o, Tallinn, Harju mk</td></tr> <tr><td>OMANIKU ESINDAJA</td><td colspan="2"></td></tr> <tr><td>PROJEKTI JUHT</td><td>Madis Karu</td><td></td></tr> <tr><td>PROJEKTI AUTOR</td><td>Madis Karu</td><td></td></tr> <tr><td>ARHITEKT</td><td>Veiko Koppe</td><td></td></tr> <tr><td>JOONESTAJA</td><td>Madis Karu</td><td></td></tr> </table>			TELLUJA			TELLU	, Kristiine I/o, Tallinn, Harju mk		TELLUJA ESINDAJA			KINNISTU OMANIK			OMANIK	, Kristiine I/o, Tallinn, Harju mk		OMANIKU ESINDAJA			PROJEKTI JUHT	Madis Karu		PROJEKTI AUTOR	Madis Karu		ARHITEKT	Veiko Koppe		JOONESTAJA	Madis Karu		<table border="1"> <tr><td>PROJEKT</td><td colspan="2">Ridaelamu, ehitusprojekt</td></tr> <tr><td><input checked="" type="checkbox"/> UUISEHITIS</td><td><input type="checkbox"/> UMBEREHITIS</td><td><input type="checkbox"/> LAMMUTAMINE</td></tr> <tr><td><input type="checkbox"/> JUURDEEHITIS</td><td><input type="checkbox"/> REKONSTRUEERIMINE</td><td><input type="checkbox"/> TEHNOSÜST. MUUTMINE</td></tr> <tr><td>AADRESS</td><td colspan="2">, Raasiku a, Raasiku v, Harju mk</td></tr> <tr><td>LEPING NR.</td><td>TÖÖ NR.</td><td>STADIUM</td></tr> <tr><td></td><td>TC0317a</td><td>EP</td></tr> <tr><td>KUUPAEV</td><td>MÕÖT</td><td>LEHT NR.</td></tr> <tr><td></td><td>A3</td><td>1:2000</td></tr> <tr><td>AG01</td><td colspan="2"></td></tr> <tr><td>JOONIS</td><td colspan="2">Situatsiooniskeem</td></tr> </table>			PROJEKT	Ridaelamu, ehitusprojekt		<input checked="" type="checkbox"/> UUISEHITIS	<input type="checkbox"/> UMBEREHITIS	<input type="checkbox"/> LAMMUTAMINE	<input type="checkbox"/> JUURDEEHITIS	<input type="checkbox"/> REKONSTRUEERIMINE	<input type="checkbox"/> TEHNOSÜST. MUUTMINE	AADRESS	, Raasiku a, Raasiku v, Harju mk		LEPING NR.	TÖÖ NR.	STADIUM		TC0317a	EP	KUUPAEV	MÕÖT	LEHT NR.		A3	1:2000	AG01			JOONIS	Situatsiooniskeem	
TELLUJA	
TELLU	, Kristiine I/o, Tallinn, Harju mk	
TELLUJA ESINDAJA	
KINNISTU OMANIK	
OMANIK	, Kristiine I/o, Tallinn, Harju mk	
OMANIKU ESINDAJA	
PROJEKTI JUHT	Madis Karu	
PROJEKTI AUTOR	Madis Karu	
ARHITEKT	Veiko Koppe	
JOONESTAJA	Madis Karu	
PROJEKT	Ridaelamu, ehitusprojekt	
<input checked="" type="checkbox"/> UUISEHITIS	<input type="checkbox"/> UMBEREHITIS	<input type="checkbox"/> LAMMUTAMINE	
<input type="checkbox"/> JUURDEEHITIS	<input type="checkbox"/> REKONSTRUEERIMINE	<input type="checkbox"/> TEHNOSÜST. MUUTMINE	
AADRESS	, Raasiku a, Raasiku v, Harju mk	
LEPING NR.	TÖÖ NR.	STADIUM	
	TC0317a	EP	
KUUPAEV	MÕÖT	LEHT NR.	
	A3	1:2000	
AG01	
JOONIS	Situatsiooniskeem	
<p>Arhitektuurbüroo NAFTA OÜ: Reg. nr 10222546, GSM +3725281979, www.ab-nafta.ee, info@ab-nafta.ee, Sõbra tn 24b, Nõmme linnaosa, Tallinna linn, Harju maakond, 10920. MTR EP10222546-0001</p> <p>Antud joonis on autonoomne objekt ja kuulub Arhitektuurbüroo NAFTA OÜ-le. Joonist ei ole lubatud kasutada, paljundada ega loovutada kolmandatele isikutele ilma Arhitektuurbüroo NAFTA OÜ kirjaliku loata!</p>	

Tehnilised näitajad

Kinnistu

Pindala: 1928 m²
 Sihtotstarve: Elumaa 100%
 Täisehituse %: 35.0%

Ridaelamu

Ehitisealune pind: 674.9 m²
 Suletud netopind: 1053.9 m²
 Kasulik pind: 1049.4 m²
 Kõetav pind: 1019.9 m²
 Hoone ruumala kokku: 3946 m³
 Maa-alune ruumala: 0 m³
 Hoone pikkus: 79.5 m
 Hoone laius: 10.0 m
 Hoone kõrgus: 6.9 m
 Eluruumide pind: 1049.4 m²
 Tehnopind: 4.5 m²
 Mitteiluruumide pind: 0.0 m²
 Üldkasutatav pind: 0.0 m²
 Korruselisus: 2/0
 Tulepüsisusklass: TP3

Korter 1

Sissepääsu korrus: 1
 Tubade arv: 5
 Eluruumi pind: 105.4 m²
 Eluruumi kõetav pind: 102.0 m²

Korter 2

Sissepääsu korrus: 1
 Tubade arv: 5
 Eluruumi pind: 105.4 m²
 Eluruumi kõetav pind: 102.0 m²

Korter 3

Sissepääsu korrus: 1
 Tubade arv: 5
 Eluruumi pind: 105.4 m²
 Eluruumi kõetav pind: 102.0 m²

Korter 4

Sissepääsu korrus: 1
 Tubade arv: 5
 Eluruumi pind: 105.4 m²
 Eluruumi kõetav pind: 102.0 m²

Korter 5

Sissepääsu korrus: 1
 Tubade arv: 5
 Eluruumi pind: 105.4 m²
 Eluruumi kõetav pind: 102.0 m²

Korter 6

Sissepääsu korrus: 1
 Tubade arv: 5
 Eluruumi pind: 105.4 m²
 Eluruumi kõetav pind: 102.0 m²

Korter 7

Sissepääsu korrus: 1
 Tubade arv: 5
 Eluruumi pind: 105.4 m²
 Eluruumi kõetav pind: 102.0 m²

Korter 8


Sissepääsu korrus: 1
 Tubade arv: 5
 Eluruumi pind: 105.4 m²
 Eluruumi kõetav pind: 102.0 m²

Korter 9

Sissepääsu korrus: 1
 Tubade arv: 5
 Eluruumi pind: 105.4 m²
 Eluruumi kõetav pind: 102.0 m²


Korter 10

Sissepääsu korrus: 1
 Tubade arv: 5
 Eluruumi pind: 100.8 m²
 Eluruumi kõetav pind: 97.4 m²

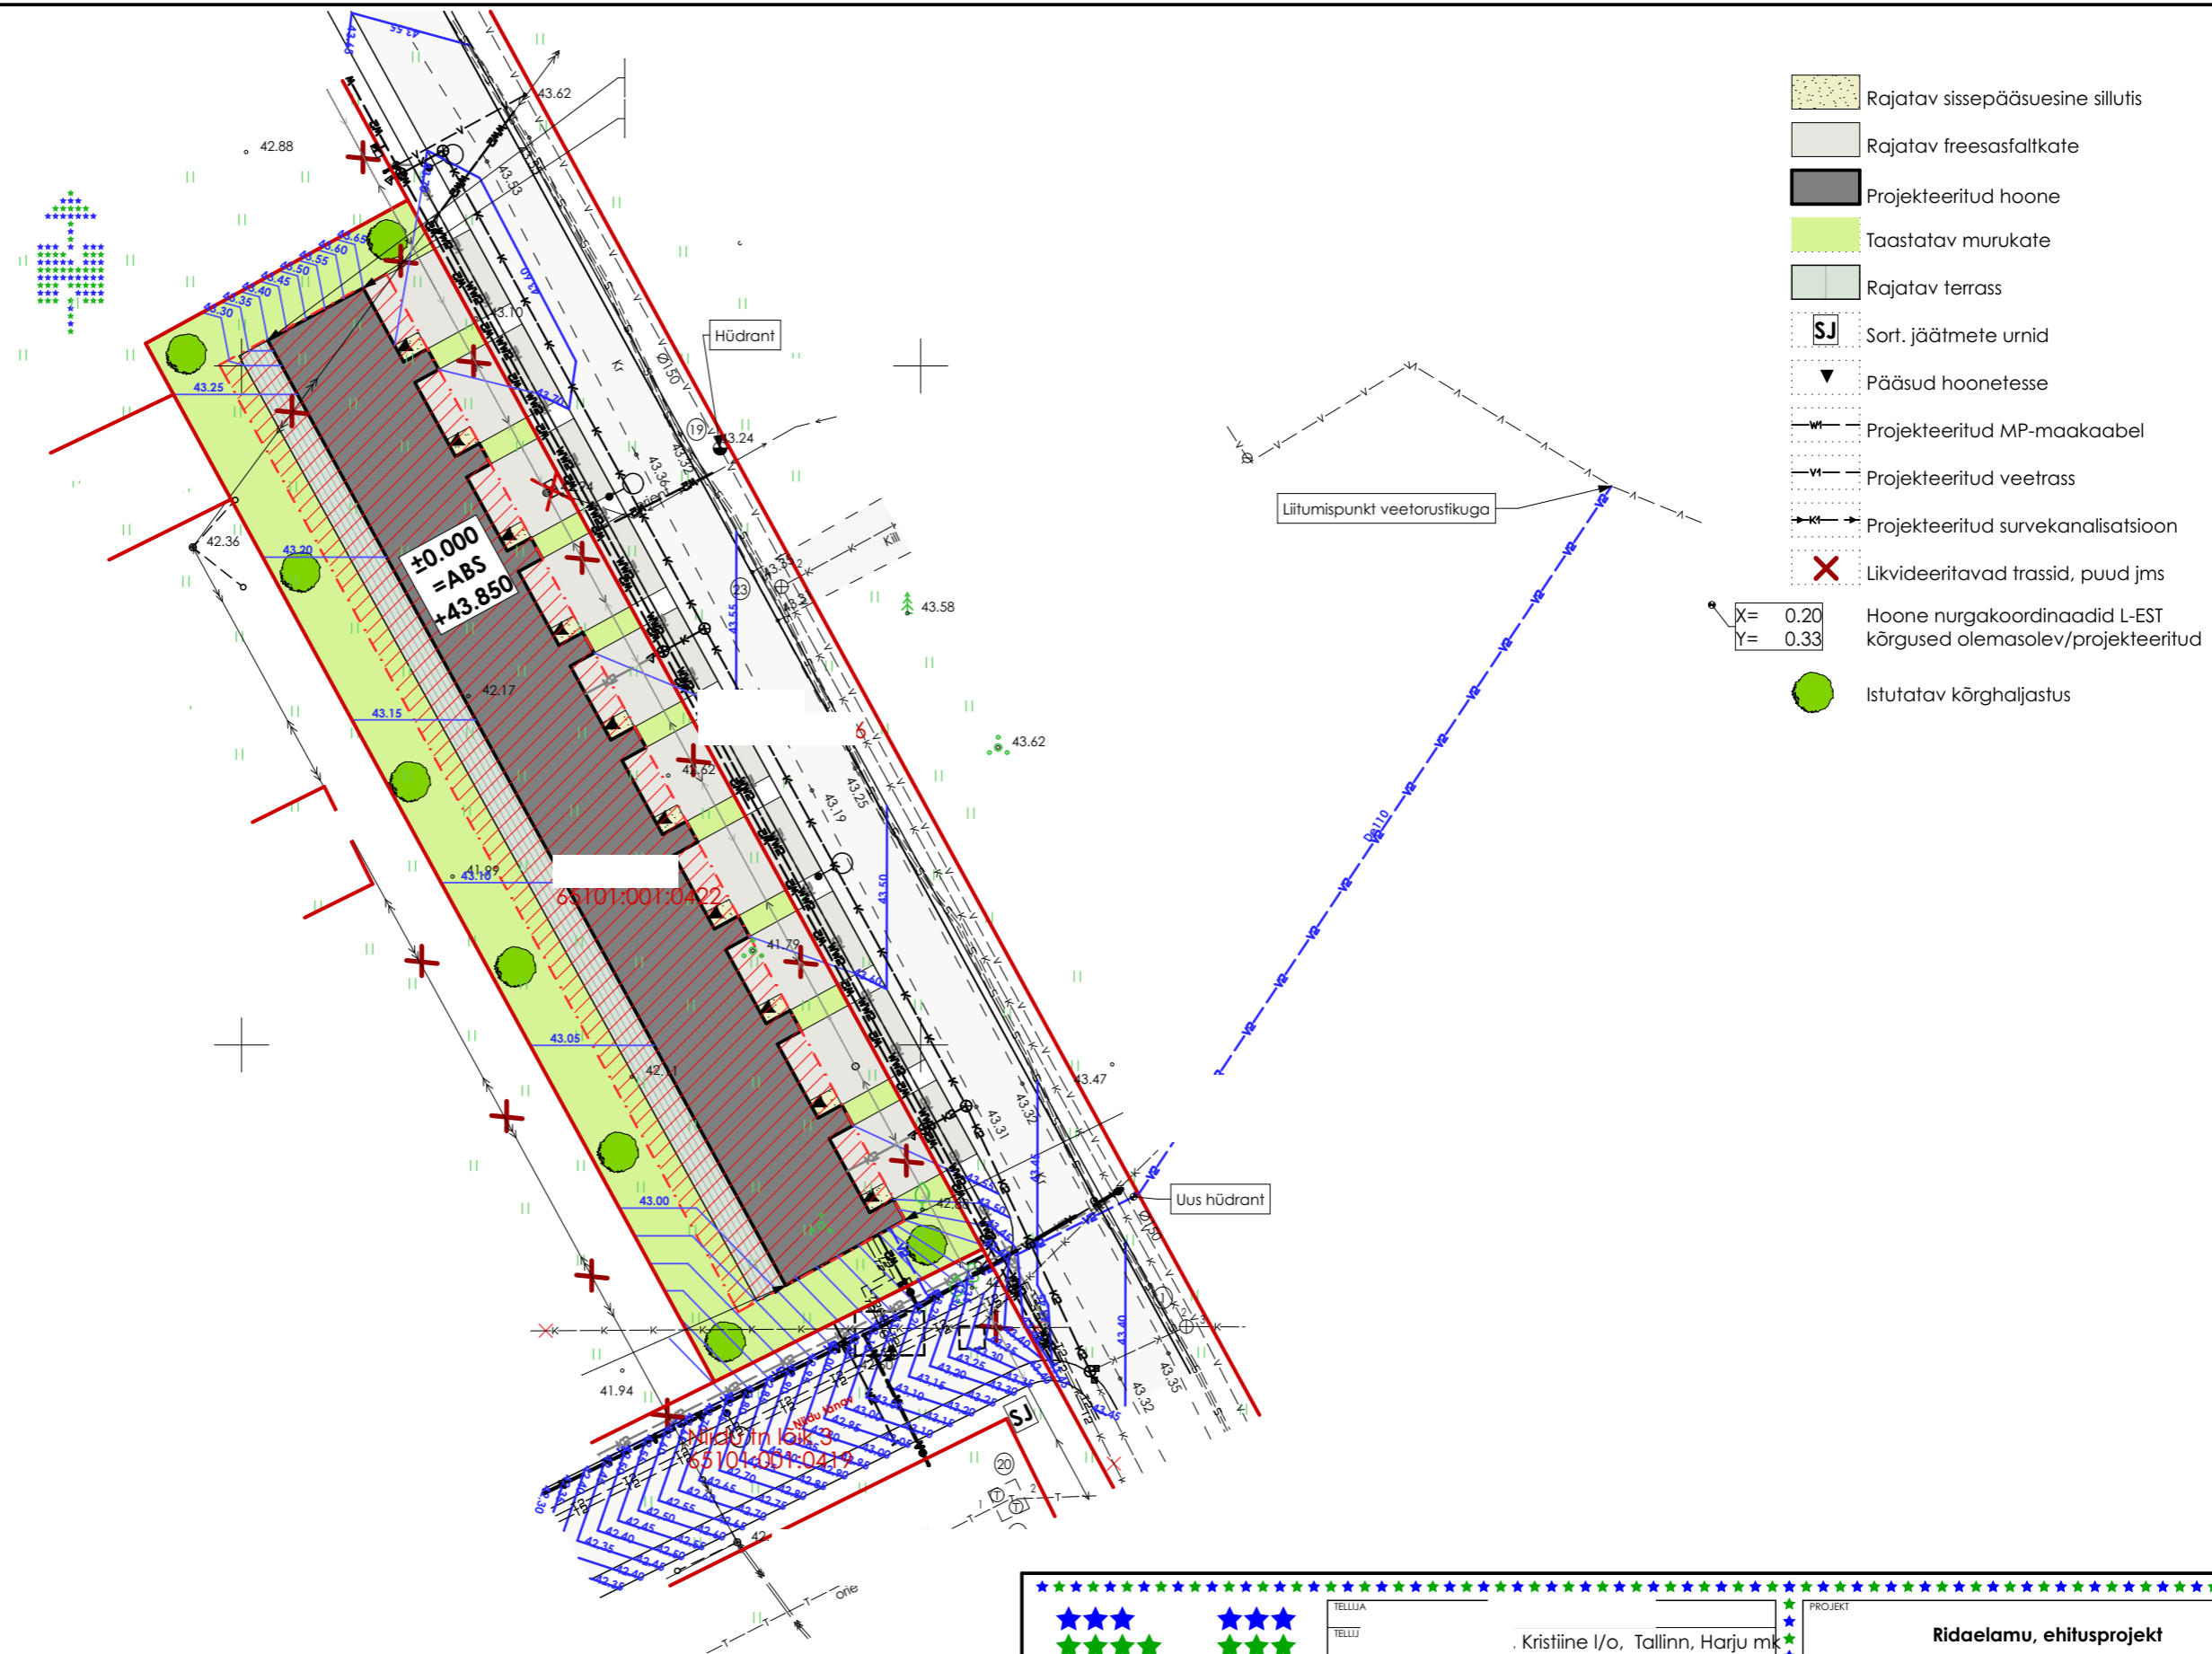


			TELLISJA TELLISJA ESINDAJA KINNISTU OMANIK OMANIK ESINDAJA PROJEKTI JUHT PROJEKTI AUTOR ARHITEKT JOONESTAJA			Kristiine I/o, Tallinn, Harju mk Kristiine I/o, Tallinn, Harju mk Madis Karu Madis Karu Veiko Koppe Madis Karu			PROJEKT Ridaelamu, ehitusprojekt LIIGITUS JUURDEEHITUS UMBEREHITUS REKONSTRUEERIMINE LAMMUTAMINE TEHNOSÜST. MUUTMINE AADRESS Raasiku a, Raasiku v, Harju mk LEPING NR. TÖÖ NR. STAADIUM TC0317a EP KUUPAEV MÖÖT A3 1:500 LEHT NR. AG02 JOONIS Asendiplaan		
--	--	--	--	--	--	---	--	--	---	--	--

Arhitektuurbüroo NAFTA OÜ: Reg. nr 10222546, GSM +3725281979, www.ab-nafta.ee, info@ab-nafta.ee, Sõbra tn 24b, Nõmme linnaosa, Tallinna linn, Harju maakond, 10920, MTR EP10222546-0001
 Antud joonis on autonoomne objekt ja kuulub Arhitektuurbüroo NAFTA OÜ-le. Joonist ei ole lubatud kasutada, paljundada ega loovutada kolmandatele isikutele ilma Arhitektuurbüroo NAFTA OÜ kirjaliku loata!

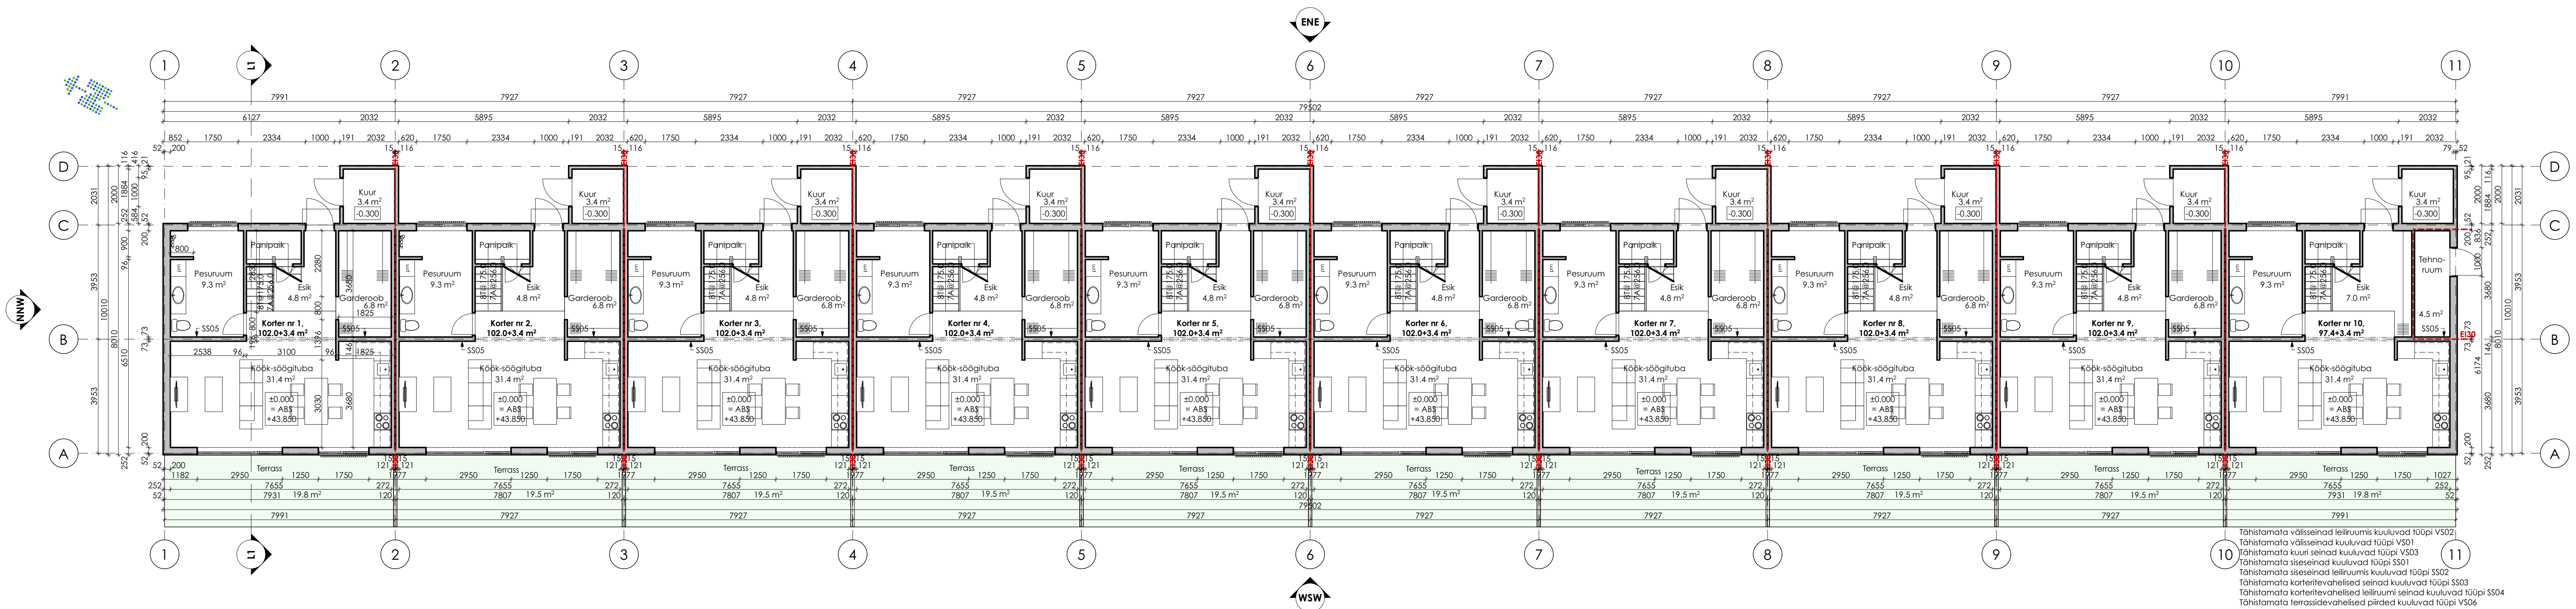


Tähistamata välisseinad leiliruumis kuuluvad tüüpi VS02
 Tähistamata välisseinad kuuluvad tüüpi VS01
 Tähistamata kuuri seinad kuuluvad tüüpi VS03
 Tähistamata siseseinad kuuluvad tüüpi SS01
 Tähistamata siseseinad leiliruumis kuuluvad tüüpi SS02
 Tähistamata korteritevahelised seinad kuuluvad tüüpi SS03
 Tähistamata korteritevahelised leilirumi seinad kuuluvad tüüpi SS04
 Tähistamata terrassidevahelised piirded kuuluvad tüüpi VS06

		RIIDELAMU, EHTUSPROJEKT	
TELIA TELIA TELIA ESIKVALIFIKatsioon KÄSITAJA OSAKAS OSAKAS OSAKAS	Kristine I/o, Tallinn, Harju m	PROJEKT OSAKAS OSAKAS OSAKAS OSAKAS OSAKAS	Kristine I/o, Tallinn, Harju m
PROJEKT PROJEKT PROJEKT PROJEKT	Madis Karu Madis Karu Veiko Koppe Madis Karu	OSAKAS OSAKAS OSAKAS OSAKAS	OSAKAS OSAKAS OSAKAS OSAKAS
NAFTA		1. Korruse plaan	

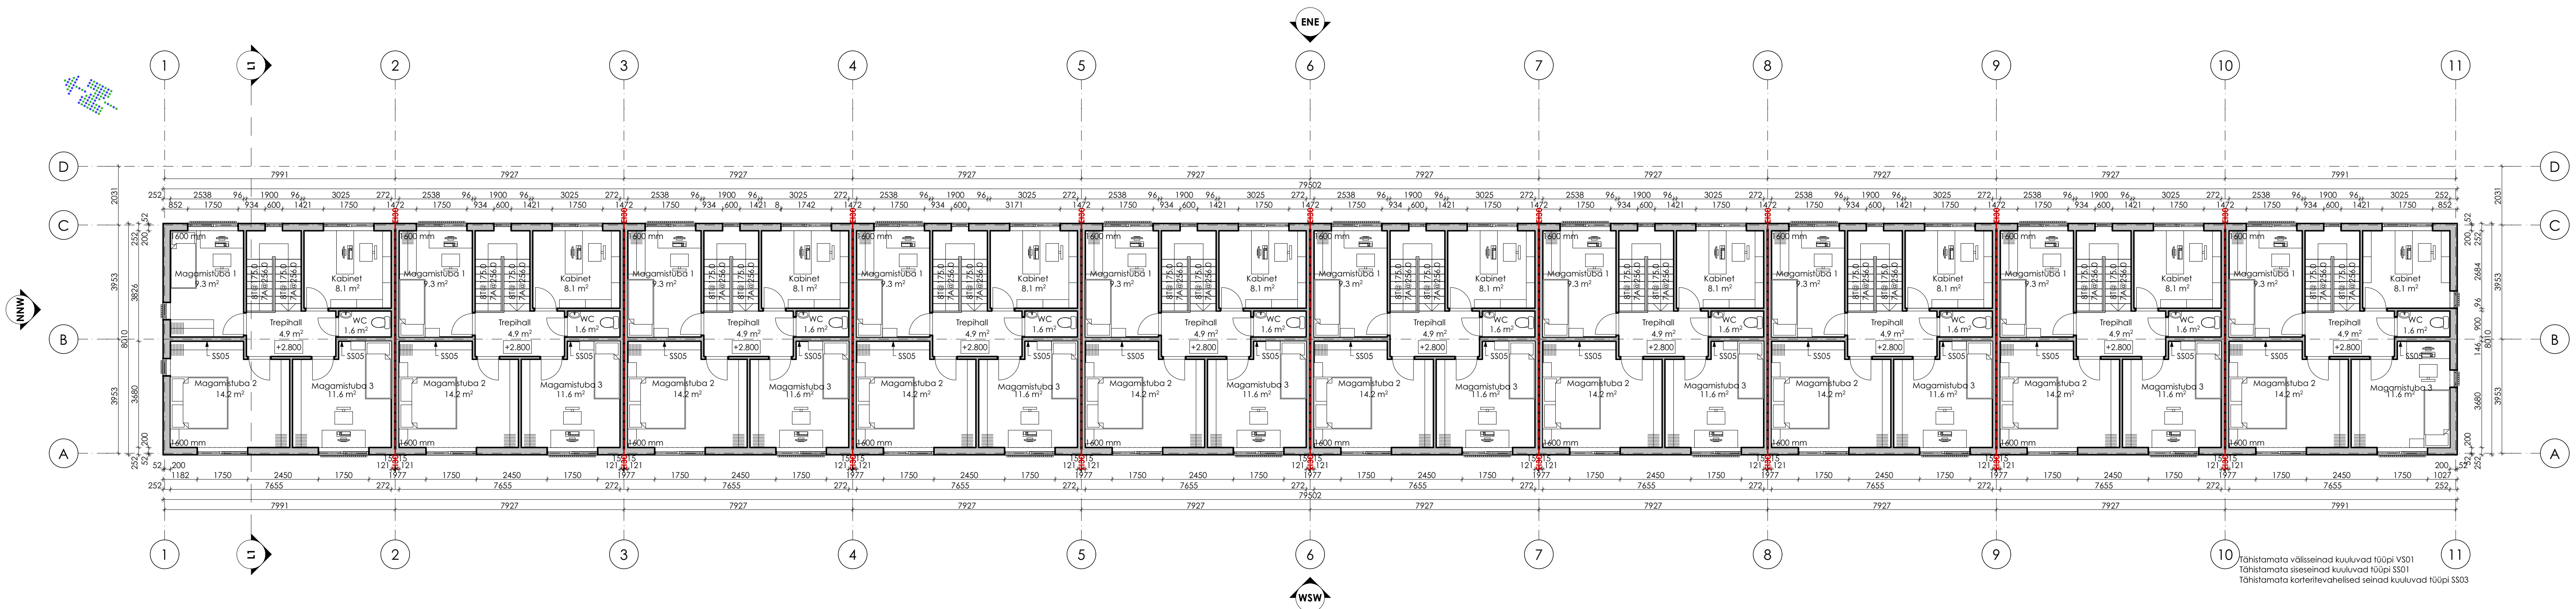

Tähistamata välisseinad kuuluvad tüüpi VS01
 Tähistamata sisseinad kuuluvad tüüpi SS01
 Tähistamata korteritevahelised seinad kuuluvad tüüpi SS03

		RIIDELAMU, EHTUSPROJEKT	
TELLIS Kristine I/o, Tallinn, Harju m.	PROJEKT Kristine I/o, Tallinn, Harju m.	ÜHISEHTUS RAASIKU	LAMAJAMINE RAASIKU
TELLIS ESIKOHALDUS Kristine I/o, Tallinn, Harju m.	ADRESS Raasiku a, Raasiku v, Harju m.	TÄRBEKORRA TC0317a	EHTUS EP
PROJEKTI JUHT Madis Karu	KÜPÄEVALD 1:100	LAMAJA AP02	LAMAJA AP02
PROJEKTI AJALD Madis Karu	JOONIS 2. Korruse plaan	ARHITEKT Veiko Koppe	JOONISTAJA Madis Karu
ARHITEKT Veiko Koppe	JOONISTAJA Madis Karu	ARHITEKT Veiko Koppe	JOONISTAJA Madis Karu

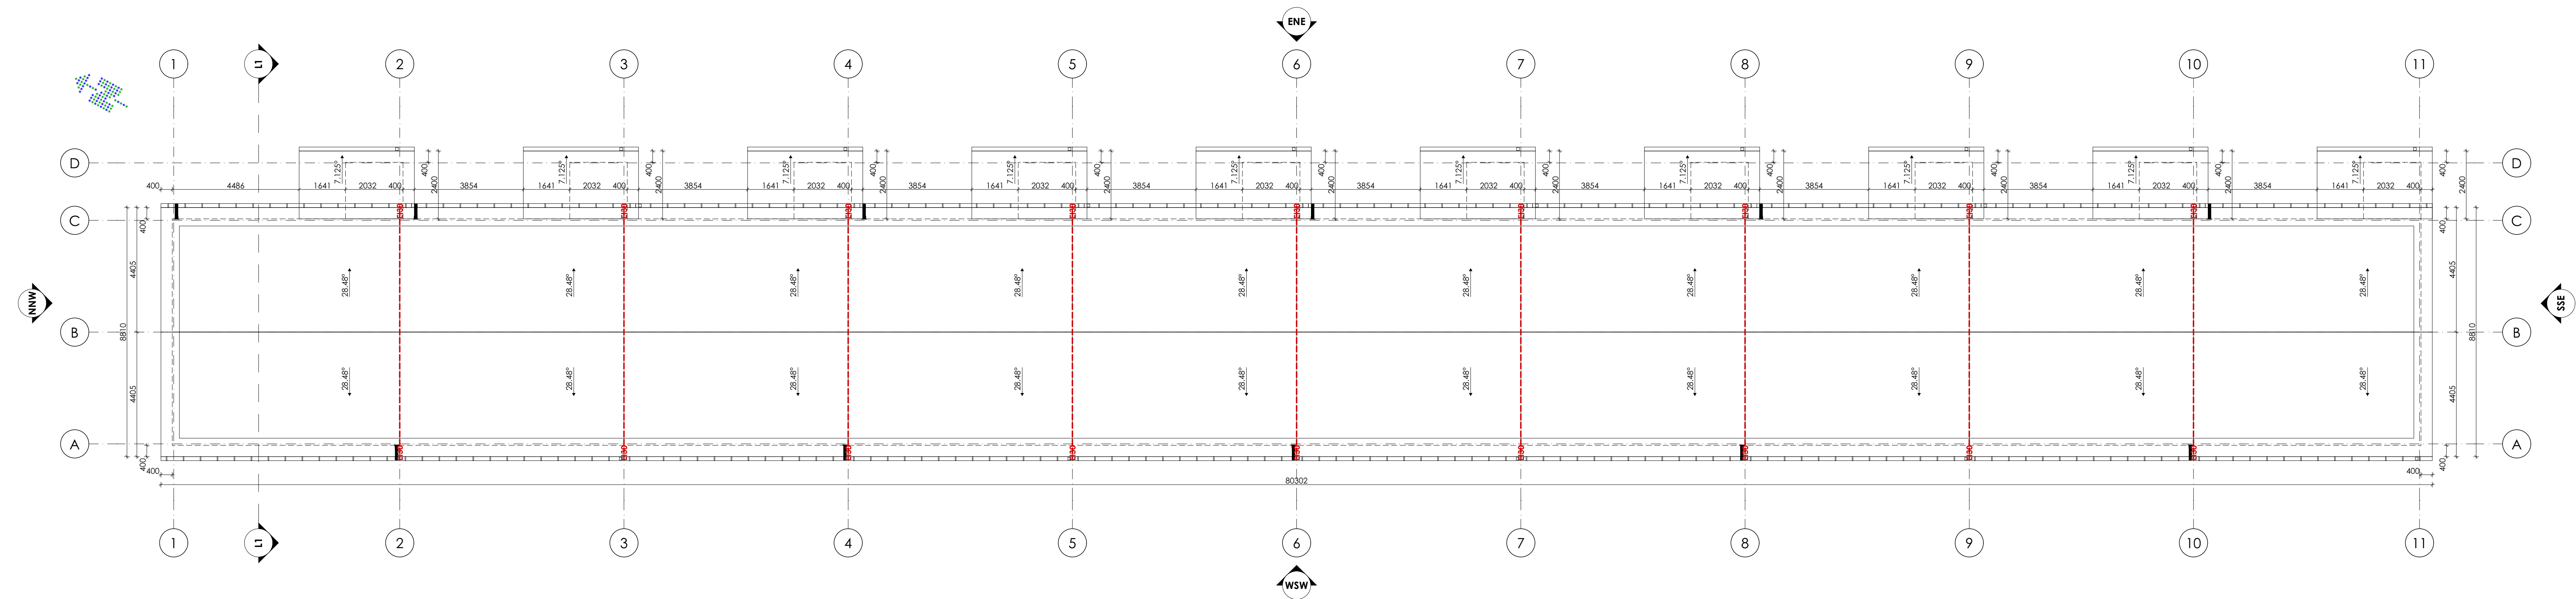

		PROJEKT Ridaelamu, ehitusprojekt	
TELLIA Kristine I/o, Tallinn, Harju m	TELLIA ESINDAJA Kristine I/o, Tallinn, Harju m	OÜ RAASIKU A	TALLINN
KINNISTU OMANIK OMANIKU ESINDAJA Kristine I/o, Tallinn, Harju m	OMANIKU ESINDAJA Kristine I/o, Tallinn, Harju m	OÜ RAASIKU A	TALLINN
PROJEKTI JUHT Madis Karu	PROJEKTI AUKTOR Madis Karu Veiko Koppe	JOONESTAJA Madis Karu	KUPAIDEN 1:100 LEBI NIM AP04
TELLIA Kristine I/o, Tallinn, Harju m		PROJEKT Ridaelamu, ehitusprojekt	
OMANIKU ESINDAJA Kristine I/o, Tallinn, Harju m		OÜ RAASIKU A	
KINNISTU OMANIK OMANIKU ESINDAJA Kristine I/o, Tallinn, Harju m		OÜ RAASIKU A	
PROJEKTI JUHT Madis Karu		KUPAIDEN 1:100 LEBI NIM AP04	
PROJEKTI AUKTOR Madis Karu Veiko Koppe		JOONESTAJA Madis Karu	
TELLIA ESINDAJA Kristine I/o, Tallinn, Harju m		PROJEKT Ridaelamu, ehitusprojekt	
OMANIKU ESINDAJA Kristine I/o, Tallinn, Harju m		OÜ RAASIKU A	
KINNISTU OMANIK OMANIKU ESINDAJA Kristine I/o, Tallinn, Harju m		OÜ RAASIKU A	
PROJEKTI JUHT Madis Karu		KUPAIDEN 1:100 LEBI NIM AP04	
PROJEKTI AUKTOR Madis Karu Veiko Koppe		JOONESTAJA Madis Karu	


Arhitektuurbüroo NAFTA OÜ, Reg. nr. 10222546, GSM +3722281979, www.ab-nafta.ee, info@ab-nafta.ee, Säbra tn 24b, Nõmme linnaosa, Tallinn linn, Harju maakond, 10920, MTR EP10222546-001
 Arhitektuuri objektid kuuluvad Arhitektuurbüroo NAFTA OÜ-le. Joonist ei ole lubatud kasutada, paljudada ega loovutada kolmandatele isikutele ilma Arhitektuurbüroo NAFTA OÜ kirjeldatud loata.

▼+6.594

▼+4.633
▲+4.460

▼+2.800
▼+2.500
▲+2.340
▼+1.800

+43.850
= ±0.000
▼-0.300

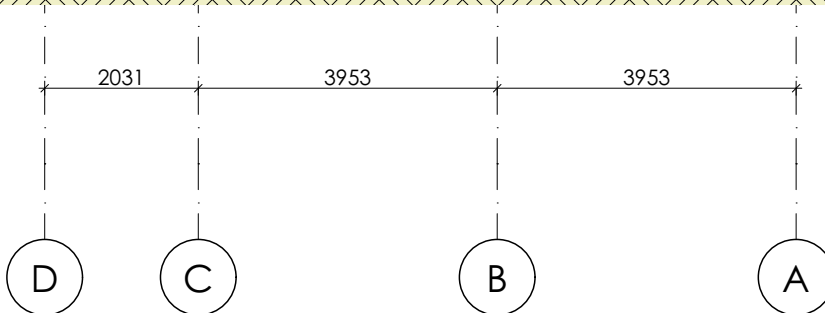

1. Välissein: horisontaalne laudis, tumehall peits
2. Aknad: raamid tumehall plastik, klaasid kirkad
3. Uksed: tumehall puit
4. Sokkel: hall krohv
5. Plekid, piirded, korsten jms: tumehall metall




TELLUJA	
TELLUJ	Kristiine I/o, Tallinn, Harju mk
TELLUJA ESINDAJA	
KINNISTU OMANIK	
OMANIK	Kristiine I/o, Tallinn, Harju mk
OMANIKU ESINDAJA	
PROJEKTI JUHT	Madis Karu
PROJEKTI AUTOR	Madis Karu
ARHITEKT	Veiko Koppe
JOONESTAJA	Madis Karu

PROJEKT		
Ridaelamu, ehitusprojekt		
<input checked="" type="checkbox"/> UULSEHITIS	<input type="checkbox"/> ÜMBEREHITUS	<input type="checkbox"/> LAMMUTAMINE
<input type="checkbox"/> JUURDEEHITUS	<input type="checkbox"/> REKONSTRUEERIMINE	<input type="checkbox"/> TEHNOSÜST. MUUTMINE
AADRESS		
Raasiku a, Raasiku v, Harju mk		
LEPING NR.	TÖÖ NR.	STAADIUM
	TC0317a	EP
KUIUPAEV	MOOT	LEHT NR.
	A4 1:100	AV02
JOONIS		
Vaade põhjaloodest		




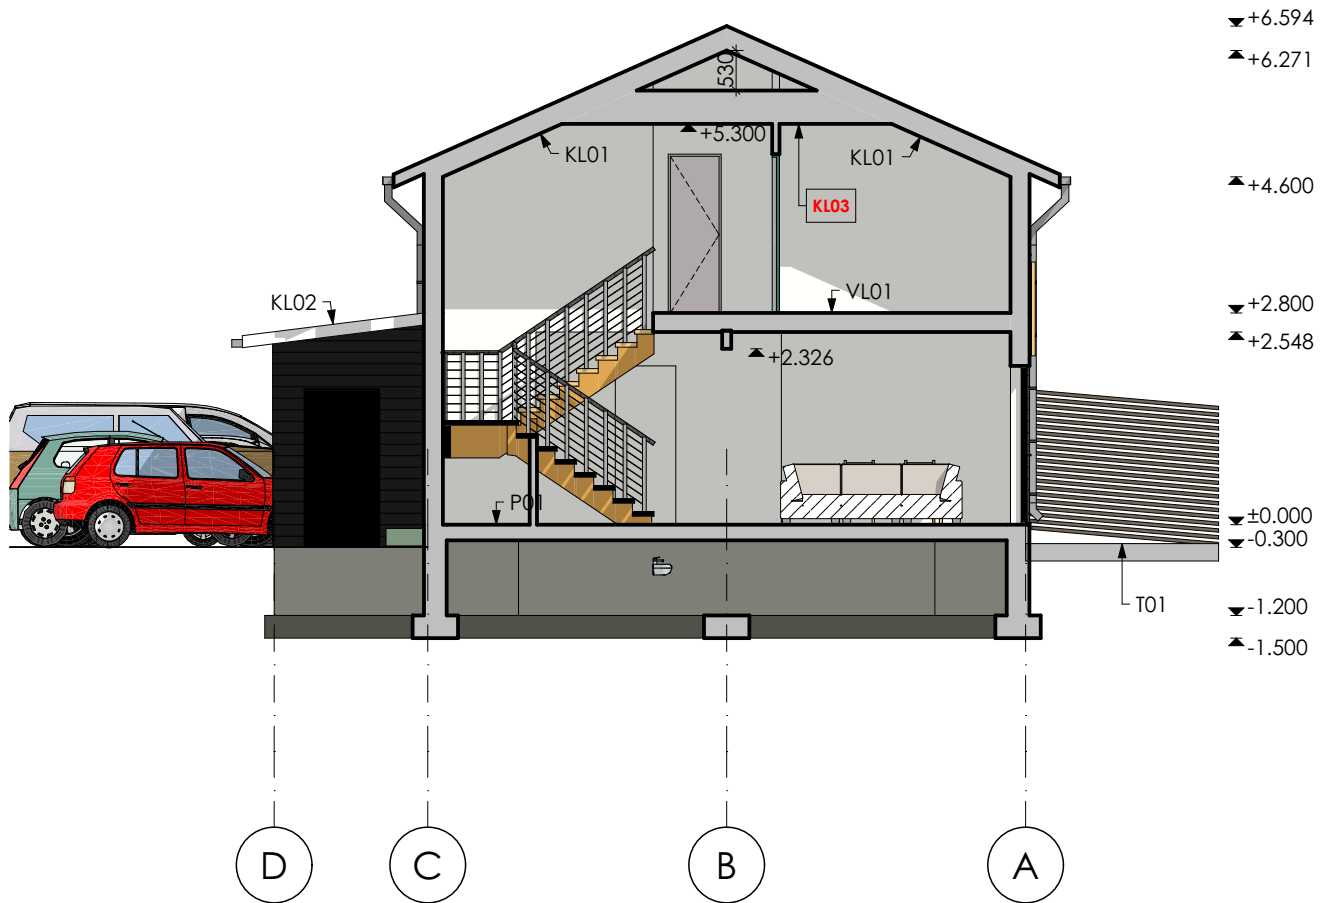
1. Välistsein: horisontaalne laudis, tumehall peits
2. Aknad: raamid tumehall plastik, klaasid kirkad
3. Uksed: tumehall puit
4. Sokkel: hall krohv
5. Plekid, piirded, korsten jms: tumehall metall
6. Terrassid: sügavimmutatud puit
7. Katus: must trapetsprofiil

		PROJEKT Ridaelamu, ehitusprojekt	
TELLIA Kristine I/o, Tallinn, Harju m	TELLIA ESINDAJA Kristine I/o, Tallinn, Harju m	KINNISTU OMANIK Kristine I/o, Tallinn, Harju m	OMAANU ESINDAJA Kristine I/o, Tallinn, Harju m
PROJEKTI JUHT Madis Karu	PROJEKTI AUTOR Madis Karu Veiko Koppe Madis Karu	KÜLPAEV 1:100	LEHE NR AV03
TELLIA Kristine I/o, Tallinn, Harju m		PROJEKT Ridaelamu, ehitusprojekt	
KINNISTU OMANIK Kristine I/o, Tallinn, Harju m		OMAANU ESINDAJA Kristine I/o, Tallinn, Harju m	
PROJEKTI JUHT Madis Karu		PROJEKTI AUTOR Madis Karu Veiko Koppe Madis Karu	
KÜLPAEV 1:100		LEHE NR AV03	
Vaade lääneedelast			

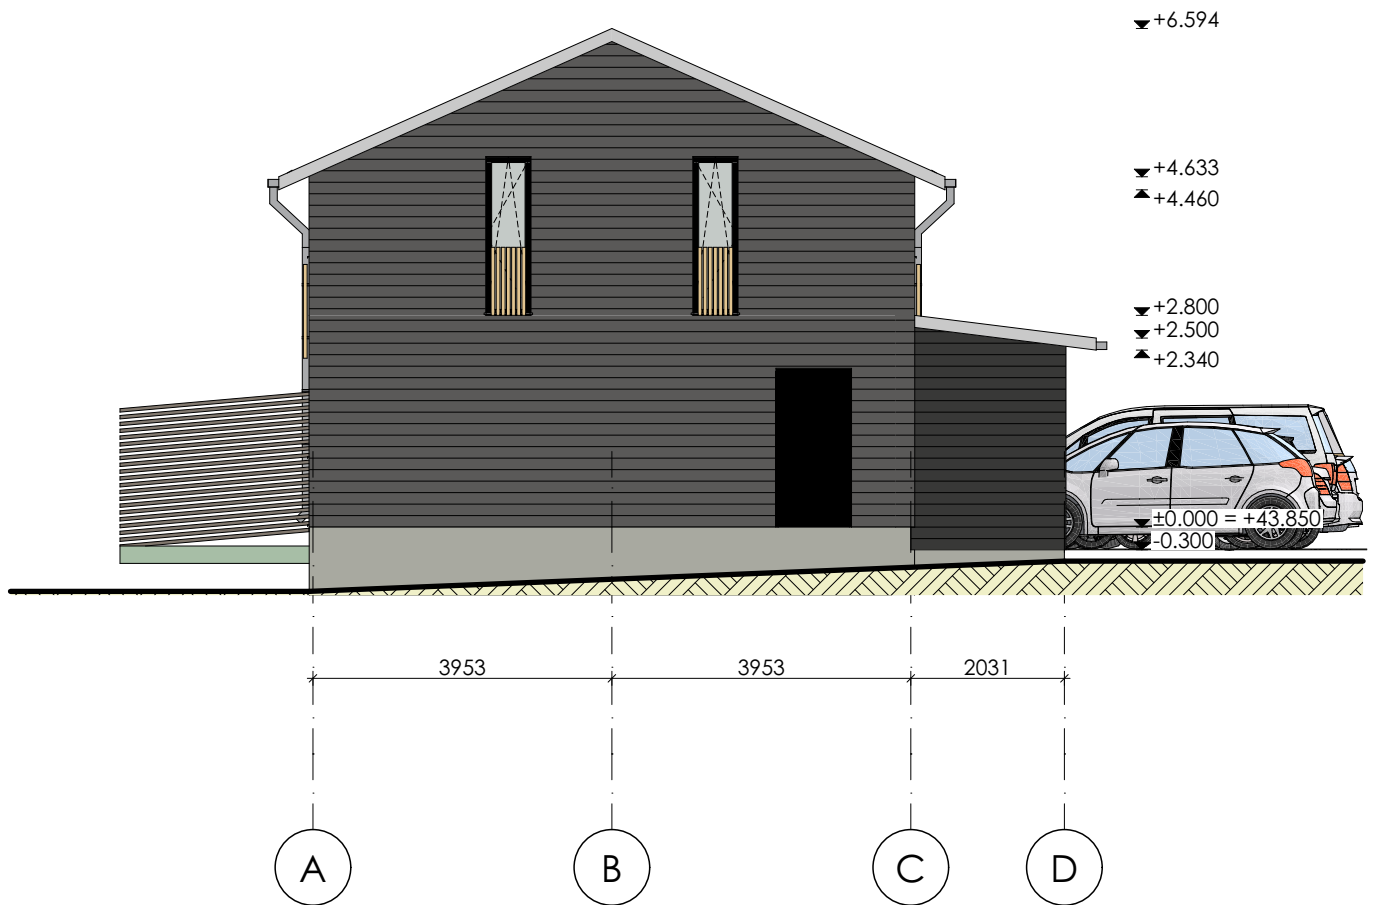
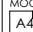


1. Välissein: horisontaalne laudis, tumehall peits
2. Aknad: raamid tumehall plastik, klaasid kirkad
3. Uksed: tumehall puit
4. Sokkel: hall krohv
5. Plekid, piirded, korsten jms: tumehall metall
6. Terrassid: sügavimmutatud puit

	TELLUJA		PROJEKT	Ridaelamu, ehitusprojekt		
	TELLUJ	Kristiine I/o, Tallinn, Harju mk	<input checked="" type="checkbox"/> UULSEHTIS	<input type="checkbox"/> ÜMBEREHTIS	<input type="checkbox"/> LAMMUTAMINE	
	TELLUJA ESINDAJA		<input type="checkbox"/> JUURDEEHTIS	<input type="checkbox"/> REKONSTRUEERIMINE	<input type="checkbox"/> TEHNOSÜST. MUUTMINE	
	KINNISTU OMANIK		AADRESS	Raasiku a, Raasiku v, Harju mk		
	OMANIK	Kristiine I/o, Tallinn, Harju mk	LEPING NR.	TÖÖ NR.	STAADIUM	
OMANIKU ESINDAJA			TC0317a	EP		
PROJEKTI JUHT	Madis Karu	KUUPAEV	MOOT	LEHT NR.		
PROJEKTI AUTOR	Madis Karu		A4	1:100	AV04	
ARHITEKT	Veiko Koppe	JOONIS	Vaade lõunakagust			
JOONESTAJA	Madis Karu					



Joonisel mittekajastatud horisontaalpinnad:
 Kuuri lagi kuulub tüüpi KL02
 Kuuri põrand kuulub tüüpi P02
 Leiliruumi lagi kuulub tüüpi VL02


	TELLUJA		PROJEKT	Ridaelamu, ehitusprojekt		
	TELLUJ	Kristiine I/o, Tallinn, Harju mk	<input checked="" type="checkbox"/> UUSEHITIS	<input type="checkbox"/> ÜMBEREHITUS	<input type="checkbox"/> LAMMUTAMINE	
	TELLUJA ESINDAJA		<input type="checkbox"/> JUURDEEHITUS	<input type="checkbox"/> REKONSTRUEERIMINE	<input type="checkbox"/> TEHNOSÜST. MUUTMINE	
	KINNISTU OMANIK		Aadress: ., Raasiku a, Raasiku v, Harju mk			
	OMANIK	Kristiine I/o, Tallinn, Harju mk	LEPING NR.	TÖÖ NR.	STAADIUM	
	OMANIKU ESINDAJA			TC0317a	EP	
PROJEKTI JUHT	Madis Karu	KUUPAEV	MOOT	LEHT NR.		
PROJEKTI AUTOR	Madis Karu		1:100	AL01		
ARHITEKT	Veiko Koppe	Joonis: Lõige L1-L1				
JOONESTAJA	Madis Karu					


Soojapidavus: 0.12 W/m²/K

Tulepüsivus: -

Mürapidavus: -


1. Põrandakattematerjal aluskihtidega 7 mm
2. Raudbetoonplaat 100 mm, C25/30, #6-150
3. Polüstürool EPS100, 200 mm
4. Ehituskile
5. Tihendatud liiv, min 200 mm
6. Looduslik pinnas

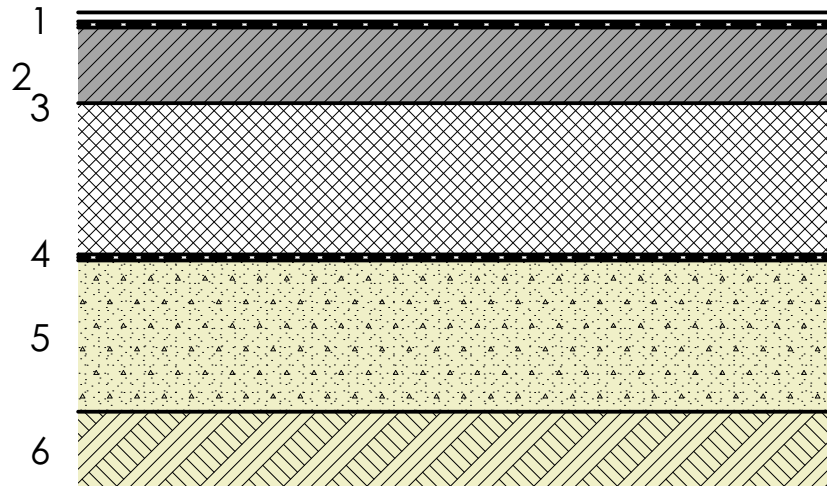


 NAFTA	TELLUJA		PROJEKT	Ridaelamu, ehitusprojekt		
	TELLU	Kristiine I/o, Tallinn, Harju mk	<input checked="" type="checkbox"/> UUSEHITIS	<input type="checkbox"/> ÜMBEREHITUS	<input type="checkbox"/> LAMMUTAMINE	
	TELLUJA ESINDAJA		<input type="checkbox"/> JUURDEEHITUS	<input type="checkbox"/> REKONSTRUEERIMINE	<input type="checkbox"/> TEHNOSÜST. MUUTMINE	
	KINNISTU OMANIK		AADRESS			
	OMANIK	Kristiine I/o, Tallinn, Harju mk	Raasiku a, Raasiku v, Harju mk			
	OMANIKU ESINDAJA		LEPING NR.	TÖÖ NR.	STAADIUM	
PROJEKTI JUHT	Madis Karu		TC0317a	EP		
PROJEKTI AUTOR	Madis Karu	KUIUPAEV	MOOT	LEHT NR.		
ARHITEKT	Veiko Koppe	A4	1:10	AK01		
JOONESTAJA	Madis Karu	JOONIS				
		Põrand P01				

Soojapidavus: -
 Tulepüsivus: -
 Mürapidavus: -


1. Betoonkivi, 60 mm
2. Paigaldusliiv 20 mm
3. Tihendatud liiv, min 200 mm
4. Looduslik pinnas

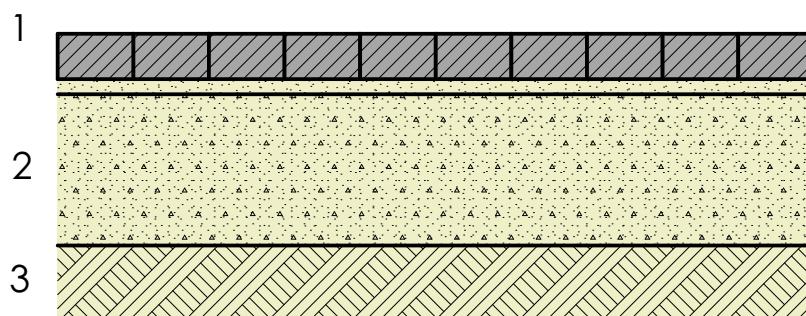


	TELLJA TELLJ TELLJA ESINDAJA	Kristiine I/o, Tallinn, Harju mk	PROJEKT Ridaelamu, ehitusprojekt			
	KINNISTU OMANIK OMAN OMANIKU ESINDAJA	Kristiine I/o, Tallinn, Harju mk	<input checked="" type="checkbox"/> UUSEHITIS <input type="checkbox"/> JUURDEEHITUS	<input type="checkbox"/> ÜMBEREHITUS <input type="checkbox"/> REKONSTRUEERIMINE	<input type="checkbox"/> LAMMUTAMINE <input type="checkbox"/> TEHNOSÜST. MUUTMINE	
	PROJEKTI JUHT PROJEKTI AUTOR	Madis Karu Madis Karu	AADRESS Raasiku a, Raasiku v, Harju mk	LEPING NR. TÖÖ NR. KUUPAEV	TC0317a 1:10 MOOT A4	STAADIUM EP LEHT NR. AK02
	ARHITEKT JOONESTAJA	Veiko Koppe Madis Karu	JOONIS Põrand P02			

Soojapidavus: - W/m²/K
 Tulepüsivus: -
 Mürapidavus: - dB


1. Põrandakattematerjal aluskihtidega 10 mm
2. Tycroc UHP plaat 25 mm koos põrandaküttega
3. OSB-plaat 22 mm
4. Puitkarkass 50x200, s=600 mm, vahel kivivill 150 mm
5. Laelaudis 18 mm

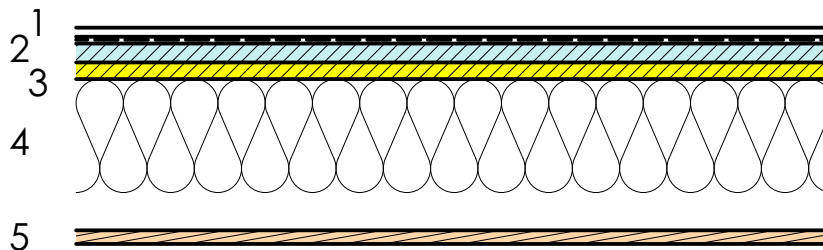


	TELLJA TELLJ TELLJA ESINDAJA	. Kristiine I/o, Tallinn, Harju mk	PROJEKT Ridaelamu, ehitusprojekt		
	KINNISTU OMANIK OMAN OMANIKU ESINDAJA	. Kristiine I/o, Tallinn, Harju mk	<input checked="" type="checkbox"/> UUSEHITIS <input type="checkbox"/> JUURDEEHITUS	<input type="checkbox"/> ÜMBEREHITUS <input type="checkbox"/> REKONSTRUEERIMINE	<input type="checkbox"/> LAMMUTAMINE <input type="checkbox"/> TEHNOSÜST. MUUTMINE
	PROJEKTI JUHT PROJEKTI AUTOR	Madis Karu Madis Karu	AADRESS . Raasiku a, Raasiku v, Harju mk	LEPING NR. TÖÖ NR. TC0317a	STAADIUM EP
	ARHITEKT JOONESTAJA	Veiko Koppe Madis Karu	KUUPAEV MOOT A4	1:10	LEHT NR. AK03
	NAFTA		Vahelagi VL01		

Soojapidavus: 0.16 W/m²/K
 Tulepüsivus: -
 Mürapidavus: 35 dB

1. Katuseplekk trapetsprofiil
2. Ristiroov 20x100, s=300
3. Roov 25x50, s=600
4. Difuusne aluskate
5. Sarikas 50x200, s=600, vahel kivivill 200 mm
6. Aurutõkkekile
7. Roov 40x60, s=400, vahel kivivill 50 mm
8. Laelaudis 18 mm

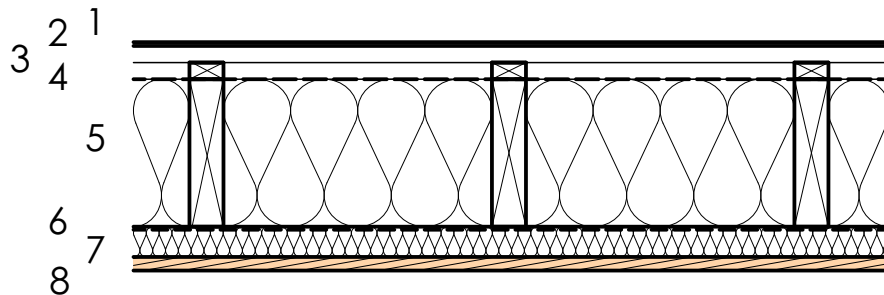


	TELLUJA		PROJEKT	Ridamelamu, ehitusprojekt		
	TELLUJ	. Kristiine I/o, Tallinn, Harju mk	<input checked="" type="checkbox"/> UUSEHITIS	<input type="checkbox"/> ÜMBEREHITUS	<input type="checkbox"/> LAMMUTAMINE	
	TELLUJA ESINDAJA		<input type="checkbox"/> JUURDEEHITUS	<input type="checkbox"/> REKONSTRUEERIMINE	<input type="checkbox"/> TEHNOSÜST. MUUTMINE	
	KINNISTU OMANIK		Aadress: . Raasiku a, Raasiku v, Harju mk			
	OMAN	. Kristiine I/o, Tallinn, Harju mk	LEPING NR.	TÖÖ NR.	STAADIUM	
OMANIKU ESINDAJA			TC0317a	EP		
PROJEKTI JUHT	Madis Karu	KUUPAEV	MOOT	LEHT NR.		
PROJEKTI AUTOR	Madis Karu	<input type="checkbox"/> A4	1:10	AK04		
ARHITEKT	Veiko Koppe	Katus KL01				
JOONESTAJA	Madis Karu					

Soojapidavus: -

Tulepüsivus: -

Mürapidavus: -

1. Katuseplekk trapetsprofiil
2. Ristiroov 25x100, s=300
3. Roov 25x50, s=600
4. Difuusne aluskate
5. Sarikas 50x100, s=600
6. Lae(või räästa)laudis 18 mm

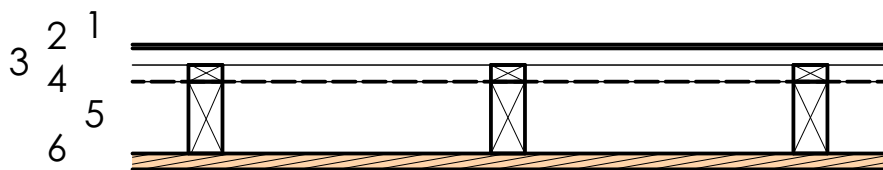

TELLUJA	
TELLUJ	. Kristiine I/o, Tallinn, Harju mk
TELLUJA ESINDAJA	
KINNISTU OMANIK	
OMANIK	. Kristiine I/o, Tallinn, Harju mk
OMANIKU ESINDAJA	
PROJEKTI JUHT	Madis Karu
PROJEKTI AUTOR	Madis Karu
ARHITEKT	Veiko Koppe
JOONESTAJA	Madis Karu


PROJEKT		
Ridamelamu, ehitusprojekt		
<input checked="" type="checkbox"/> UULSEHITIS	<input type="checkbox"/> ÜMBEREHITUS	<input type="checkbox"/> LAMMUTAMINE
<input type="checkbox"/> JUURDEEHITUS	<input type="checkbox"/> REKONSTRUEERIMINE	<input type="checkbox"/> TEHNOSÜST. MUUTMINE
AADRESS		
. Raasiku a, Raasiku v, Harju mk		
LEPING NR.	TÖÖ NR.	STAADIUM
	TC0317a	EP
KUUPAEV	MOOT	LEHT NR.
	A4 1:10	AK05
JOONIS		
Katuslagi KL02		

Soojapidavus: - W/m²/K

Tulepüsivus: -


Mürapidavus: - dB

1. Terrassilaudis sügavimmutatud puit 120x35, s=125
2. Terrassitala sügavimmutatud puit 50x200, s=400

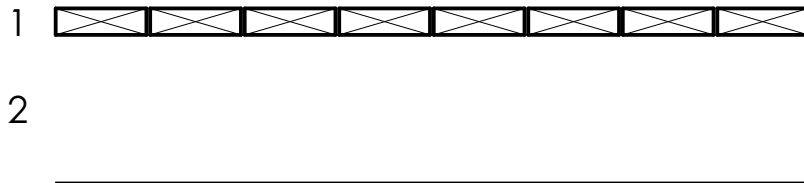

	TELLUJA		PROJEKT	Ridamelamu, ehitusprojekt		
	TELLUJ	. Kristiine I/o, Tallinn, Harju mk	<input checked="" type="checkbox"/> UUSEHITIS	ÜMBEREHITUS	LAMMUTAMINE	
	TELLUJA ESINDAJA		<input type="checkbox"/> JUURDEEHITUS	REKONSTRUEERIMINE	TEHNOSÜST. MUUTMINE	
	KINNISTU OMANIK		AADRESS			
	OMANIK	. Kristiine I/o, Tallinn, Harju mk	. Raasiku a, Raasiku v, Harju mk			
	OMANIKU ESINDAJA		LEPING NR.	TÖÖ NR.	STAADIUM	
PROJEKTI JUHT	Madis Karu		TC0317a	EP		
PROJEKTI AUTOR	Madis Karu	KUUPAEV	MOOT	LEHT NR.		
ARHITEKT	Veiko Koppe		A4	1:10	AK06	
JOONESTAJA	Madis Karu	JOONIS	Terrass T01			

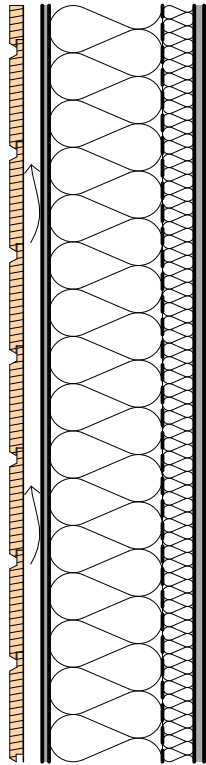

2
1 3 4 5 6 7



Soojapidavus: 0.18 W/m²/K
Tulepüsivus: -
Mürapidavus: 35 dB



1. Horisontaallaudis UYS 18x145
2. Vertikaalroov 25x50, s=600
3. Tuuletõkke kipsplaat 9 mm
4. Puitkarkass 50x150, s=600, vahel kivivill 150 mm
5. Aurutõkkekile
6. Metallkarkass 42, s=600, vahel kivivill 50 mm
7. Kipsplaat 13 mm


	TELLUJA	. Kristiine I/o, Tallinn, Harju mk		PROJEKT	Ridamelamu, ehitusprojekt		
	TELLUJ			<input checked="" type="checkbox"/> UUSEHITIS	ÜMBEREHITUS	LAMMUTAMINE	
	TELLUJA ESINDAJA			<input type="checkbox"/> JUURDEEHITUS	REKONSTRUEERIMINE	TEHNOSÜST. MUUTMINE	
	KINNISTU OMANIK			AADRESS			
	OMANIK	. Kristiine I/o, Tallinn, Harju mk		. Raasiku a, Raasiku v, Harju mk			
	OMANIKU ESINDAJA			LEPING NR.	TÖÖ NR.	STAADIUM	
PROJEKTI JUHT	Madis Karu		TC0317a		EP		
PROJEKTI AUTOR	Madis Karu		KUIUPAEV	MOOT	LEHT NR.		
ARHITEKT	Veiko Koppe			1:10	AK07		
JOONESTAJA	Madis Karu		Joonis				
			Välissein VS01				


1 2



Soojapidavus: -
Tulepüsivus: -
Mürapidavus: -


1. Horisontaallaudis UYS 18x145
2. Puitkarkass 50x100, s=600

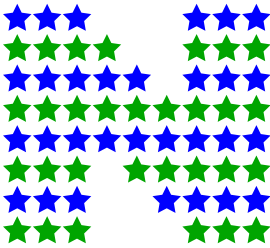 <p>NAFTA</p>	TELLUJA TELLU TELLUJA ESINDAJA Kristiine I/o, Tallinn, Harju mk	PROJEKT Ridamelamu, ehitusprojekt						
	KINNISTU OMANIK OMAN OMANIKU ESINDAJA Kristiine I/o, Tallinn, Harju mk	<table border="1"> <tr> <td><input checked="" type="checkbox"/> UULSEHITUS</td> <td>ÜMBEREHITUS</td> <td>LAMMUTAMINE</td> </tr> <tr> <td><input type="checkbox"/> JUURDEEHITUS</td> <td>REKONSTRUEERIMINE</td> <td>TEHNOOSÜST. MUUTMINE</td> </tr> </table>	<input checked="" type="checkbox"/> UULSEHITUS	ÜMBEREHITUS	LAMMUTAMINE	<input type="checkbox"/> JUURDEEHITUS	REKONSTRUEERIMINE	TEHNOOSÜST. MUUTMINE
	<input checked="" type="checkbox"/> UULSEHITUS	ÜMBEREHITUS	LAMMUTAMINE					
	<input type="checkbox"/> JUURDEEHITUS	REKONSTRUEERIMINE	TEHNOOSÜST. MUUTMINE					
	PROJEKTI JUHT PROJEKTI AUTOR ARHITEKT JOONESTAJA Madis Karu Madis Karu Veiko Koppe Madis Karu	AADRESS Raasiku a, Raasiku v, Harju mk						
		LEPING NR. TÖÖ NR. STAADIUM TC0317a EP						
	KUUPAEV MOOT LEHT NR. A4 1:10 AK08							
	JOONIS Välissein VS03							

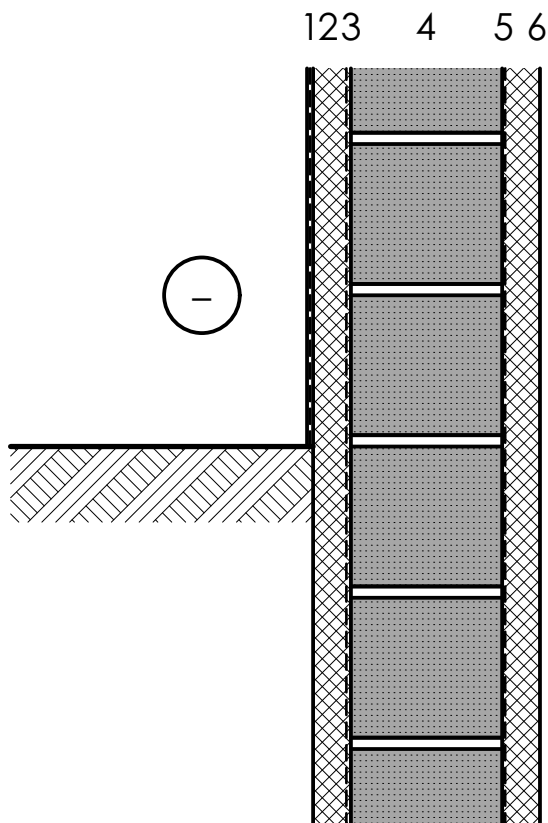


Soojapidavus: 0.16 W/m²/K
 Tulepüsivus: -
 Mürapidavus: -

1. Nähtavale jäävas osas soklikrohv plastikvõrgul
2. EPS120 50 mm paigaldada tööblitega
3. Hüdrosolatsioon
4. Fibo5 plokk 200 mm
5. Hüdrosolatsioon
6. EPS120 50 mm paigaldada tööblitega



 <p>NAFTA</p>	TELLJA TELLJ TELLJA ESINDAJA . Kristiine I/o, Tallinn, Harju mk	PROJEKT Ridaelamu, ehitusprojekt						
	KINNISTU OMANIK OMAN OMANIKU ESINDAJA . Kristiine I/o, Tallinn, Harju mk	<table border="1"> <tr> <td><input checked="" type="checkbox"/> UUSEHITIS</td> <td>ÜMBEREHITUS</td> <td>LAMMUTAMINE</td> </tr> <tr> <td><input type="checkbox"/> JUURDEHITUS</td> <td>REKONSTRUEERIMINE</td> <td>TEHNOOSÜST. MUUTMINE</td> </tr> </table>	<input checked="" type="checkbox"/> UUSEHITIS	ÜMBEREHITUS	LAMMUTAMINE	<input type="checkbox"/> JUURDEHITUS	REKONSTRUEERIMINE	TEHNOOSÜST. MUUTMINE
	<input checked="" type="checkbox"/> UUSEHITIS	ÜMBEREHITUS	LAMMUTAMINE					
	<input type="checkbox"/> JUURDEHITUS	REKONSTRUEERIMINE	TEHNOOSÜST. MUUTMINE					
	PROJEKTI JUHT PROJEKTI AUTOR ARHITEKT JOONESTAJA Madis Karu Madis Karu Veiko Koppe Madis Karu	AADRESS . Raasiku a, Raasiku v, Harju mk						
PROJEKT LEPING NR. TÖÖ NR. TC0317a STAADIUM EP	KUUPAEV MOOT A4 1:10 LEHT NR. AK09							
JOONIS Välissein VS04								

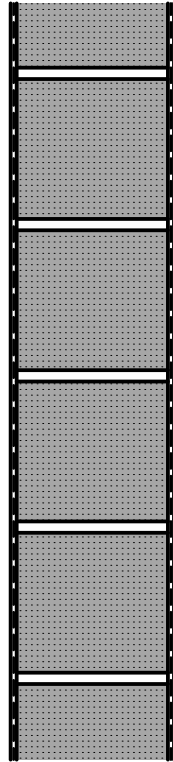1 2 3




Soojapidavus: -
Tulepüsivus: -
Mürapidavus: -

1. Hüdroisolatsioon
2. Fibo5 plokk 200 mm
3. Hüdroisolatsioon

 NAFTA	TELLUJA	. Kristiine I/o, Tallinn, Harju mk		PROJEKT	Ridamelamu, ehitusprojekt			
	TELLUJ	. Kristiine I/o, Tallinn, Harju mk		<input checked="" type="checkbox"/> UUSEHITUS	ÜMBEREHITUS	LAMMUTAMINE		
	TELLUJA ESINDAJA	. Kristiine I/o, Tallinn, Harju mk		<input type="checkbox"/> JUURDEHITUS	REKONSTRUEERIMINE	TEHNOOSÜST. MUUTMINE		
	KINNISTU OMANIK	. Kristiine I/o, Tallinn, Harju mk		Aadress				
	OMANIK	. Kristiine I/o, Tallinn, Harju mk		. Raasiku a, Raasiku v, Harju mk				
	OMANIKU ESINDAJA	. Kristiine I/o, Tallinn, Harju mk		LEPING NR.	TÖÖ NR.	STAADIUM		
PROJEKTI JUHT	Madis Karu			TC0317a	EP			
PROJEKTI AUTOR	Madis Karu			KUIUPAEV	MOOT	LEHT NR.		
ARHITEKT	Veiko Koppe				1:10	AK10		
JOONESTAJA	Madis Karu			Joonis				Välissein VS05

1

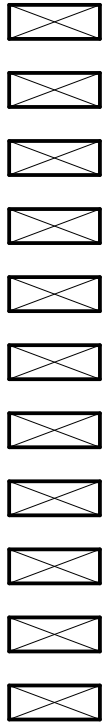


Soojapidavus: - W/m²/K
Tulepüsivus: -
Mürapidavus: - dB

1. Sügavimmutatud puit 120x45, s=90

 NAFTA	TELLUJA			
	TELLUJ	. Kristiine I/o, Tallinn, Harju mk		
	TELLUJA ESINDAJA			
	KINNISTU OMANIK			
	OMANIK	. Kristiine I/o, Tallinn, Harju mk		
	OMANIKU ESINDAJA			
PROJEKTI JUHT	Madis Karu			
PROJEKTI AUTOR	Madis Karu			
ARHITEKT	Veiko Koppe			
JOONESTAJA	Madis Karu			
PROJEKT	Ridamelamu, ehitusprojekt			
<input checked="" type="checkbox"/> UULSEHITUS	<input type="checkbox"/> ÜMBEREHITUS	<input type="checkbox"/> LAMMUTAMINE		
<input type="checkbox"/> JUURDEEHITUS	<input type="checkbox"/> REKONSTRUEERIMINE	<input type="checkbox"/> TEHNOSÜST. MUUTMINE		
AADRESS	. Raasiku a, Raasiku v, Harju mk			
LEPING NR.	TÖÖ NR.	STAADIUM		
	TC0317a	EP		
KUUPAEV	MOOT	LEHT NR.		
	A4	1:10	AK11	
JOONIS	Välissein VS06			

1 2 3

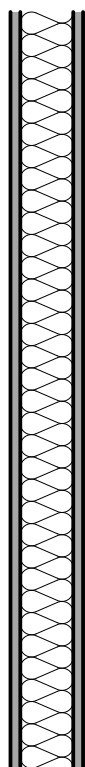


Soojapidavus: - $W/m^2/K$


Tulepüsivus: -

Mürapidavus: 35 dB

1. Kipsplaat 13 mm
2. Puitkarkass 70 mm,
vahel soojustus 75 mm
3. Kipsplaat 13 mm

 <p>NAFTA</p>	TELLJA TELLJ TELLJA ESINDAJA KINNISTU OMANIK OMAN OMANIKU ESINDAJA	. Kristiine I/o, Tallinn, Harju mk . Kristiine I/o, Tallinn, Harju mk	PROJEKT Ridamelamu, ehitusprojekt	
	PROJEKTI JUHT PROJEKTI AUTOR ARHITEKT JOONESTAJA	Madis Karu Madis Karu Veiko Koppe Madis Karu	<input checked="" type="checkbox"/> UUSEHITIS <input type="checkbox"/> JUURDEEHITUS	<input type="checkbox"/> ÜMBEREHITUS <input type="checkbox"/> REKONSTRUEERIMINE
	AADRESS LEPING NR. KUUPAEV	. Raasiku a, Raasiku v, Harju mk TC0317a	<input type="checkbox"/> LAMMUTAMINE <input type="checkbox"/> TEHNOSÜST. MUUTMINE	STAADIUM EP
	MOOT JOONIS	1:10	LEHT NR. AK12	Sisesein SS01

12 3 4 5 67

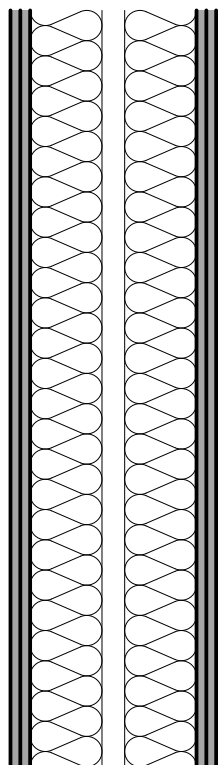


Soojapidavus: - W/m²/K


Tulepüsivus: EI30

Mürapidavus: 55 dB

1. Kipsplaat 13 mm
2. Kipsplaat 13 mm
3. Puitkarkass 95 mm, vahel kivivill 100 mm
4. Õhkvahe 30 mm
5. Puitkarkass 95 mm, vahel kivivill 100 mm
6. Kipsplaat 13 mm
7. Kipsplaat 13 mm

 <p>NAFTA</p>	TELLJA TELLJ TELLJA ESINDAJA Kristiine I/o, Tallinn, Harju mk	PROJEKT Ridamelamu, ehitusprojekt						
	KINNISTU OMANIK OMAN OMANIKU ESINDAJA Kristiine I/o, Tallinn, Harju mk	<table border="1"> <tr> <td><input checked="" type="checkbox"/> UUSEHITUS</td> <td>ÜMBEREHITUS</td> <td>LAMMUTAMINE</td> </tr> <tr> <td><input type="checkbox"/> JUURDEEHITUS</td> <td>REKONSTRUEERIMINE</td> <td>TEHNOOSÜST. MUUTMINE</td> </tr> </table>	<input checked="" type="checkbox"/> UUSEHITUS	ÜMBEREHITUS	LAMMUTAMINE	<input type="checkbox"/> JUURDEEHITUS	REKONSTRUEERIMINE	TEHNOOSÜST. MUUTMINE
	<input checked="" type="checkbox"/> UUSEHITUS	ÜMBEREHITUS	LAMMUTAMINE					
	<input type="checkbox"/> JUURDEEHITUS	REKONSTRUEERIMINE	TEHNOOSÜST. MUUTMINE					
	PROJEKTI JUHT PROJEKTI AUTOR ARHITEKT JOONESTAJA Madis Karu Madis Karu Veiko Koppe Madis Karu	AADRESS Raasiku a, Raasiku v, Harju mk						
	PROJEKT MOOT LEHT NR. A4 1:10 AK13	LEPING NR. TÖÖ NR. STAADIUM TC0317a EP						
	JOONIS Sisesein SS03							

1 2 3

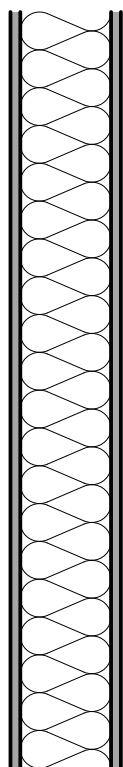


Soojapidavus: - $W/m^2/K$


Tulepüsivus: -

Mürapidavus: 35 dB

1. Kipsplaat 13 mm
2. Puitkarkass 120 mm, vahel kivivill 125 mm
3. Kipsplaat 13 mm

 <p>NAFTA</p>	TELLUJA TELLU TELLUJA ESINDAJA Kristiine I/o, Tallinn, Harju mk	PROJEKT Ridamelamu, ehitusprojekt						
	KINNISTU OMANIK OMANIK OMANIKU ESINDAJA Kristiine I/o, Tallinn, Harju mk	<table border="1"> <tr> <td><input checked="" type="checkbox"/> UUSEHITIS</td> <td>ÜMBEREHITUS</td> <td>LAMMUTAMINE</td> </tr> <tr> <td><input type="checkbox"/> JUURDEHITUS</td> <td>REKONSTRUEERIMINE</td> <td>TEHNOSÜST. MUUTMINE</td> </tr> </table>	<input checked="" type="checkbox"/> UUSEHITIS	ÜMBEREHITUS	LAMMUTAMINE	<input type="checkbox"/> JUURDEHITUS	REKONSTRUEERIMINE	TEHNOSÜST. MUUTMINE
	<input checked="" type="checkbox"/> UUSEHITIS	ÜMBEREHITUS	LAMMUTAMINE					
	<input type="checkbox"/> JUURDEHITUS	REKONSTRUEERIMINE	TEHNOSÜST. MUUTMINE					
	PROJEKTI JUHT PROJEKTI AUTOR ARHITEKT JOONESTAJA Madis Karu Madis Karu Veiko Koppe Madis Karu	AADRESS Raasiku a, Raasiku v, Harju mk						
		LEPING NR. TÖÖ NR. TC0317a	STAADIUM EP					
	KUUPAEV MOOT A4	LEHT NR. 1:10 AK14						
	Sisesein SS05							

1

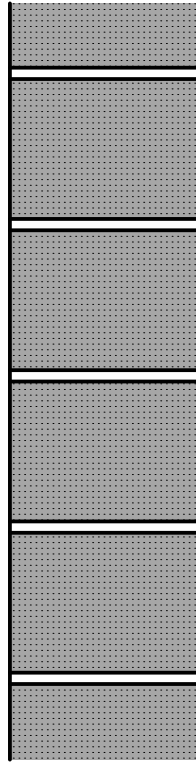


Soojapidavus: -
Tulepüsivus: -
Mürapidavus: -

1. Fibo5 plokk 250 mm




TELLUJA	
TELLIJ	. Kristiine I/o, Tallinn, Harju mk
TELLUJA ESINDAJA	
KINNISTU OMANIK	
OMANIK	. Kristiine I/o, Tallinn, Harju mk
OMANIKU ESINDAJA	
PROJEKTI JUHT	Madis Karu
PROJEKTI AUTOR	Madis Karu
ARHITEKT	Veiko Koppe
JOONESTAJA	Madis Karu


PROJEKT		
Ridamelamu, ehitusprojekt		
<input checked="" type="checkbox"/> UULSEHITUS	ÜMBEREHITUS	LAMMUTAMINE
<input type="checkbox"/> JUURDEEHITUS	REKONSTRUEERIMINE	TEHNOOSÜST. MUUTMINE
Aadress		
. Raasiku a, Raasiku v, Harju mk		
LEPING NR.	TÖÖ NR.	STAADIUM
	TC0317a	EP
KUUPAEV	MOOT	LEHT NR.
	A4 1:10	AK15
JOONIS		
Sisesein SS07		

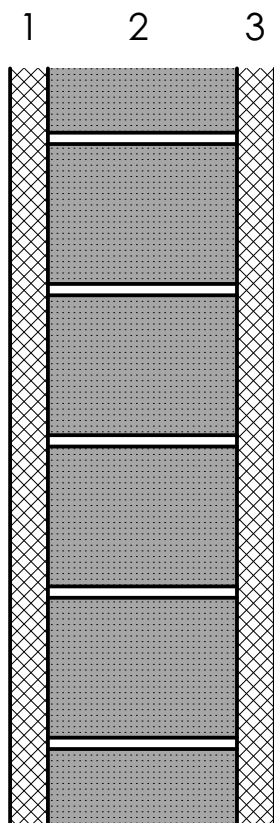

Soojapidavus: -
 Tulepüsivus: -
 Mürapidavus: -


1. EPS120 50 mm paigaldada tüüblitega
2. Fibo5 plokk 250 mm
3. EPS120 50 mm paigaldada tüüblitega

 <p>NAFTA</p>	TELLJA TELLJ TELLJA ESINDAJA . Kristiine I/o, Tallinn, Harju mk	PROJEKT Ridamelamu, ehitusprojekt	
	KINNISTU OMANIK OMAN OMANIKU ESINDAJA . Kristiine I/o, Tallinn, Harju mk	<input checked="" type="checkbox"/> UUSEHITUS <input type="checkbox"/> JUURDEHITUS	<input type="checkbox"/> ÜMBEREHITUS <input type="checkbox"/> REKONSTRUEERIMINE
	PROJETTI JUHT PROJETTI AUTOR ARHITEKT JOONESTAJA Madis Karu Madis Karu Veiko Koppe Madis Karu	<input type="checkbox"/> LAMMUTAMINE <input type="checkbox"/> TEHNOSÜST. MUUTMINE	AADRESS . Raasiku a, Raasiku v, Harju mk
		LEPING NR. TÖÖ NR. TC0317a	STAADIUM EP
		KUUPAEV MOOT A4	LEHT NR. AK16
		JOONIS Sisesein SS08	

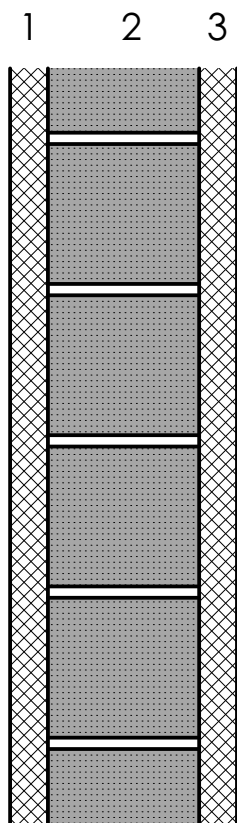


Soojapidavus: -
 Tulepüsivus: -
 Mürapidavus: -

1. EPS120 50 mm paigaldada tüüblitega
2. Fibo5 plokk 200 mm
3. EPS120 50 mm paigaldada tüüblitega

 <p>NAFTA</p>	TELLJA TELLJ TELLJA ESINDAJA	. Kristiine I/o, Tallinn, Harju mk	PROJEKT Ridamelamu, ehitusprojekt		
	KINNISTU OMANIK OMAN OMANIKU ESINDAJA	. Kristiine I/o, Tallinn, Harju mk	<input checked="" type="checkbox"/> UUSEHITUS <input type="checkbox"/> JUURDEHITUS	<input type="checkbox"/> ÜMBEREHITUS <input type="checkbox"/> REKONSTRUEERIMINE	<input type="checkbox"/> LAMMUTAMINE <input type="checkbox"/> TEHNOSÜST. MUUTMINE
	PROJEKTI JUHT PROJEKTI AUTOR ARHITEKT JOONESTAJA	Madis Karu Madis Karu Veiko Koppe Madis Karu	AADRESS . Raasiku a, Raasiku v, Harju mk	LEPING NR. TÖÖ NR. JOONIS	STAADIUM TC0317a EP
	KUUPAEV MOOT <input type="checkbox"/> A4	1:10	LEHT NR. AK17	Sisesein SS09	
	Arhitektuuribüroo NAFTA OÜ: Reg. nr 10222546, GSM +3725281979, www.ab-nafta.ee, info@ab-nafta.ee, Sõbra tn 24b, Nõmme linnaosa, Tallinna linn, Harju maakond, 10920. MTR EP10222546-001				
	Antud joonis on autorikaitse objekt ja kuulub Arhitektuuribüroo NAFTA OÜ-le. Joonist ei ole lubatud kasutada, paljundada ega loovutada kolmandatele isikutele ilma Arhitektuuribüroo NAFTA OÜ kirjaliku loata!				

1

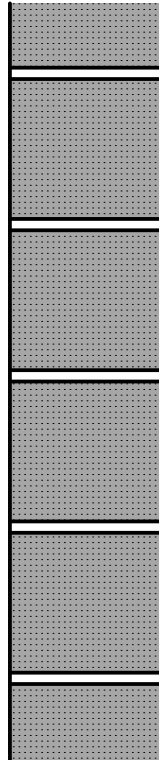

Soojapidavus: -
Tulepüsivus: -
Mürapidavus: -

1. Fibo5 plokk 200 mm

 NAFTA	TELLUJA			PROJEKT	Ridamelamu, ehitusprojekt		
	TELLIJ	. Kristiine I/o, Tallinn, Harju mk		<input checked="" type="checkbox"/> UUSEHITIS	ÜMBEREHITUS	LAMMUTAMINE	
	TELLUJA ESINDAJA			<input type="checkbox"/> JUURDEHITUS	REKONSTRUEERIMINE	TEHNOOSÜST. MUUTMINE	
	KINNISTU OMANIK			AADRESS			
	OMANIK	. Kristiine I/o, Tallinn, Harju mk		. Raasiku a, Raasiku v, Harju mk			
	OMANIKU ESINDAJA			LEPING NR.	TÖÖ NR.	STAADIUM	
PROJEKTI JUHT	Madis Karu			TC0317a	EP		
PROJEKTI AUTOR	Madis Karu		KUIUPAEV	MOOT	LEHT NR.		
ARHITEKT	Veiko Koppe			A4	1:10	AK18	
JOONESTAJA	Madis Karu		JOONIS				
			Sisesein SS10				