


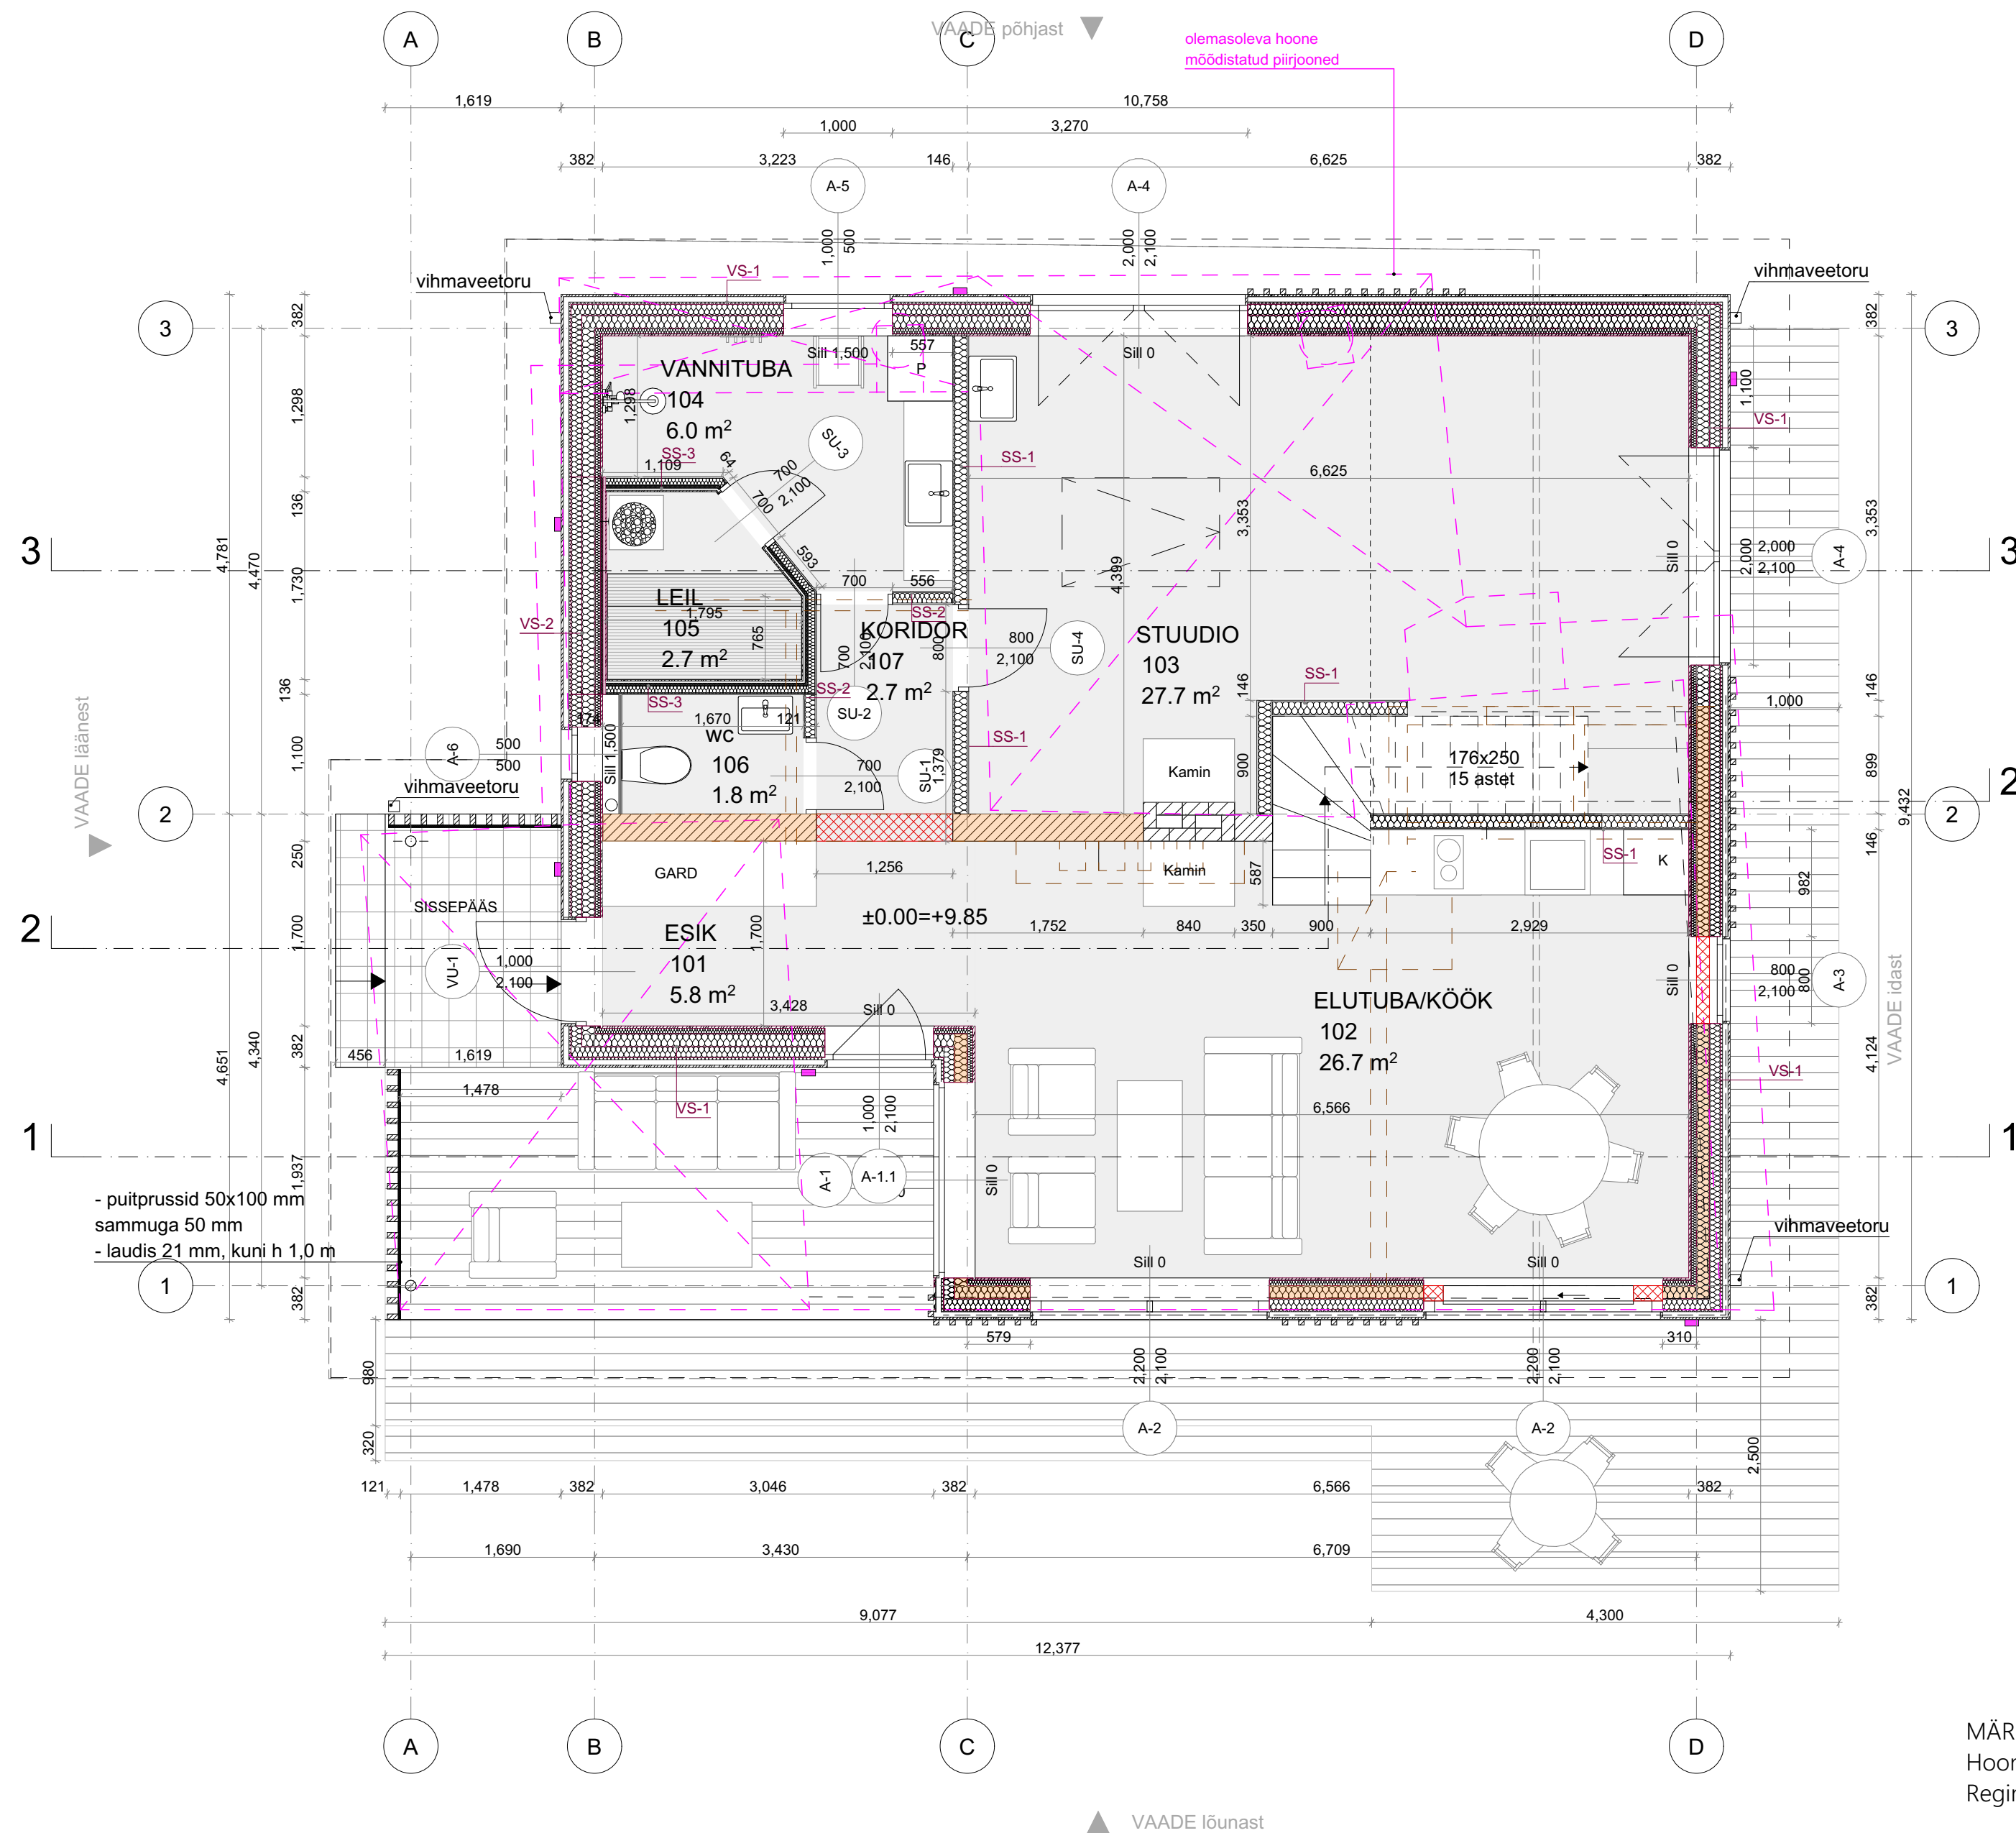

korruseplaan		
RUUMI NR	RUUMI NIMETUS	PINDALA (m²)
101	ESIK	5.8
102	ELUTUBA/KÖÖK	26.7
103	STUUDIO	27.7
104	VANNITUBA	6.0
105	LEIL	2.7
106	wc	1.8
107	KORIDOR	2.7
		73.4 m²

- LAMMUTATAVAD SEINAD
- OLEAMSOLEV REKONSTRUEERITAV SEIN
- PROJEKTEERITAVAD UUED SEINAD
- UUS AVAOLEMASOLEVAS SEINAS
- PROJEKTEERITAV VÄLISVALGUSTUS FASSAADIL

MÄRKUSED:
Hoone plaanide aluseks on varasem aiamaja projekt koostatud 1970. ndate lõpus
Reginald Liiberg poolt ning topogeodeetiline mõõdistus