


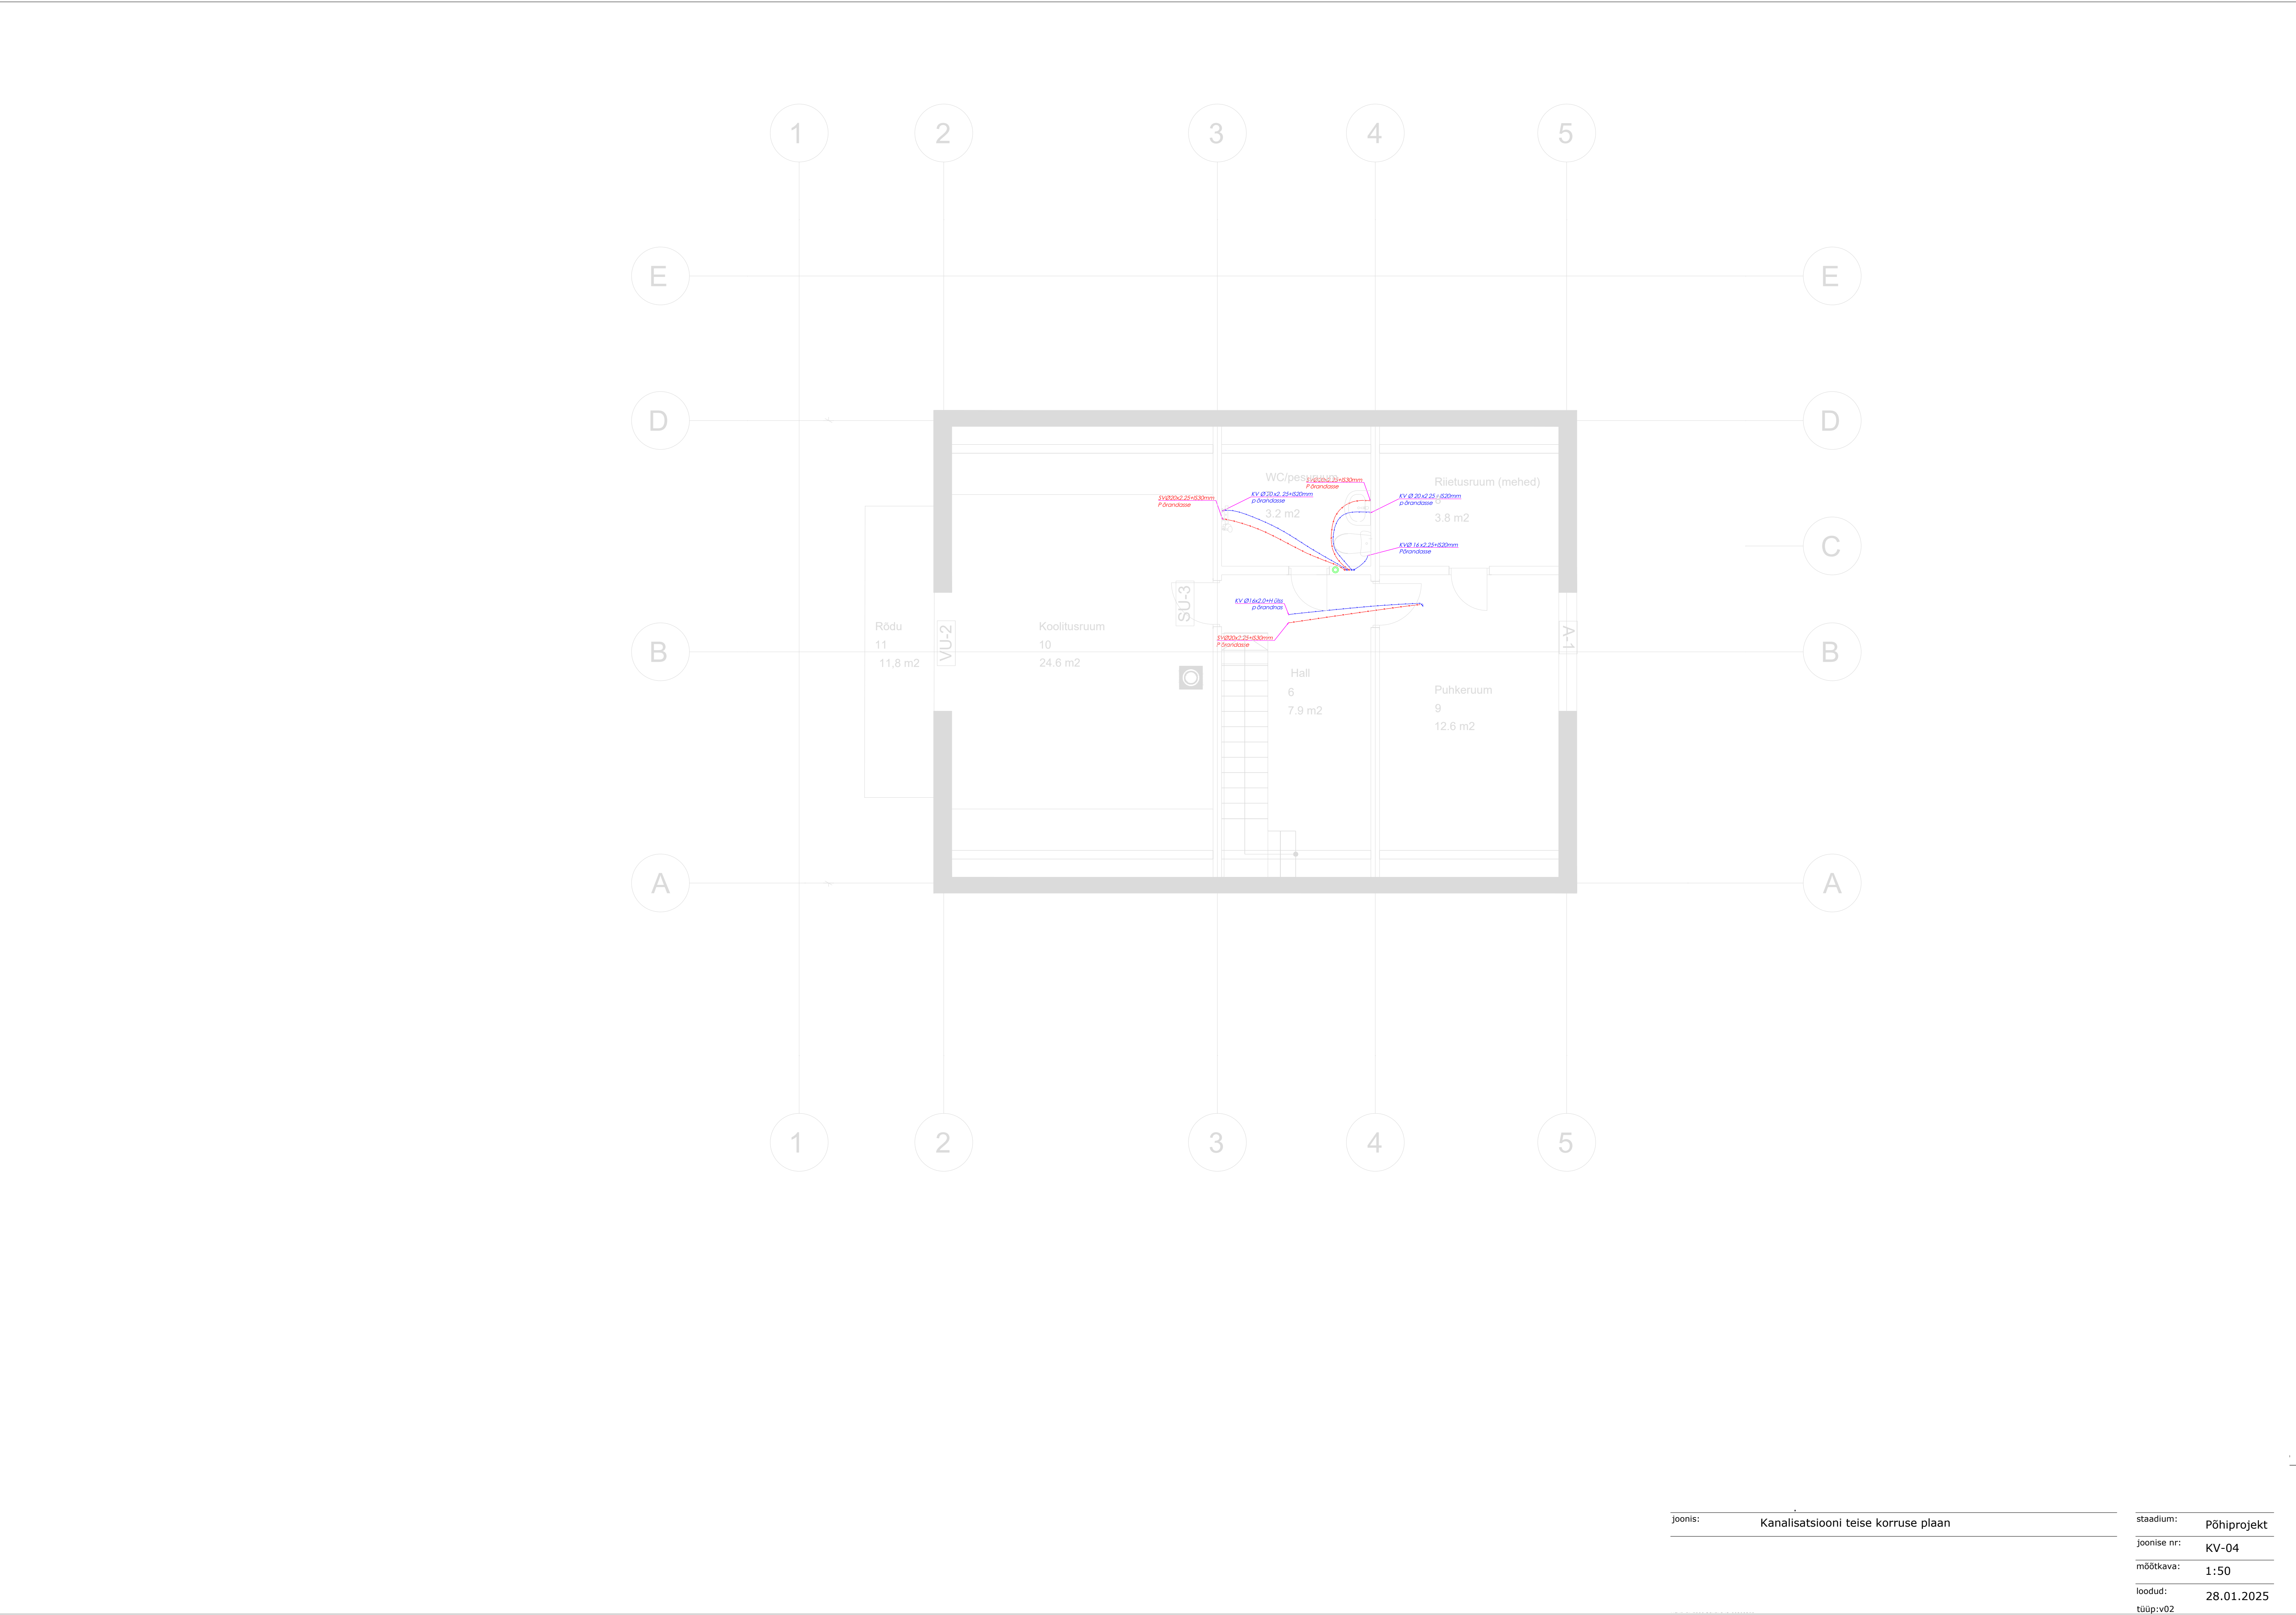

joonis: Kanalisatsiooni teise korruse plaan

staadium:	Põhiprojekt
joonise nr:	KV-04
möötkava:	1:50
loodud:	28.01.2025
tüüp:	v02