


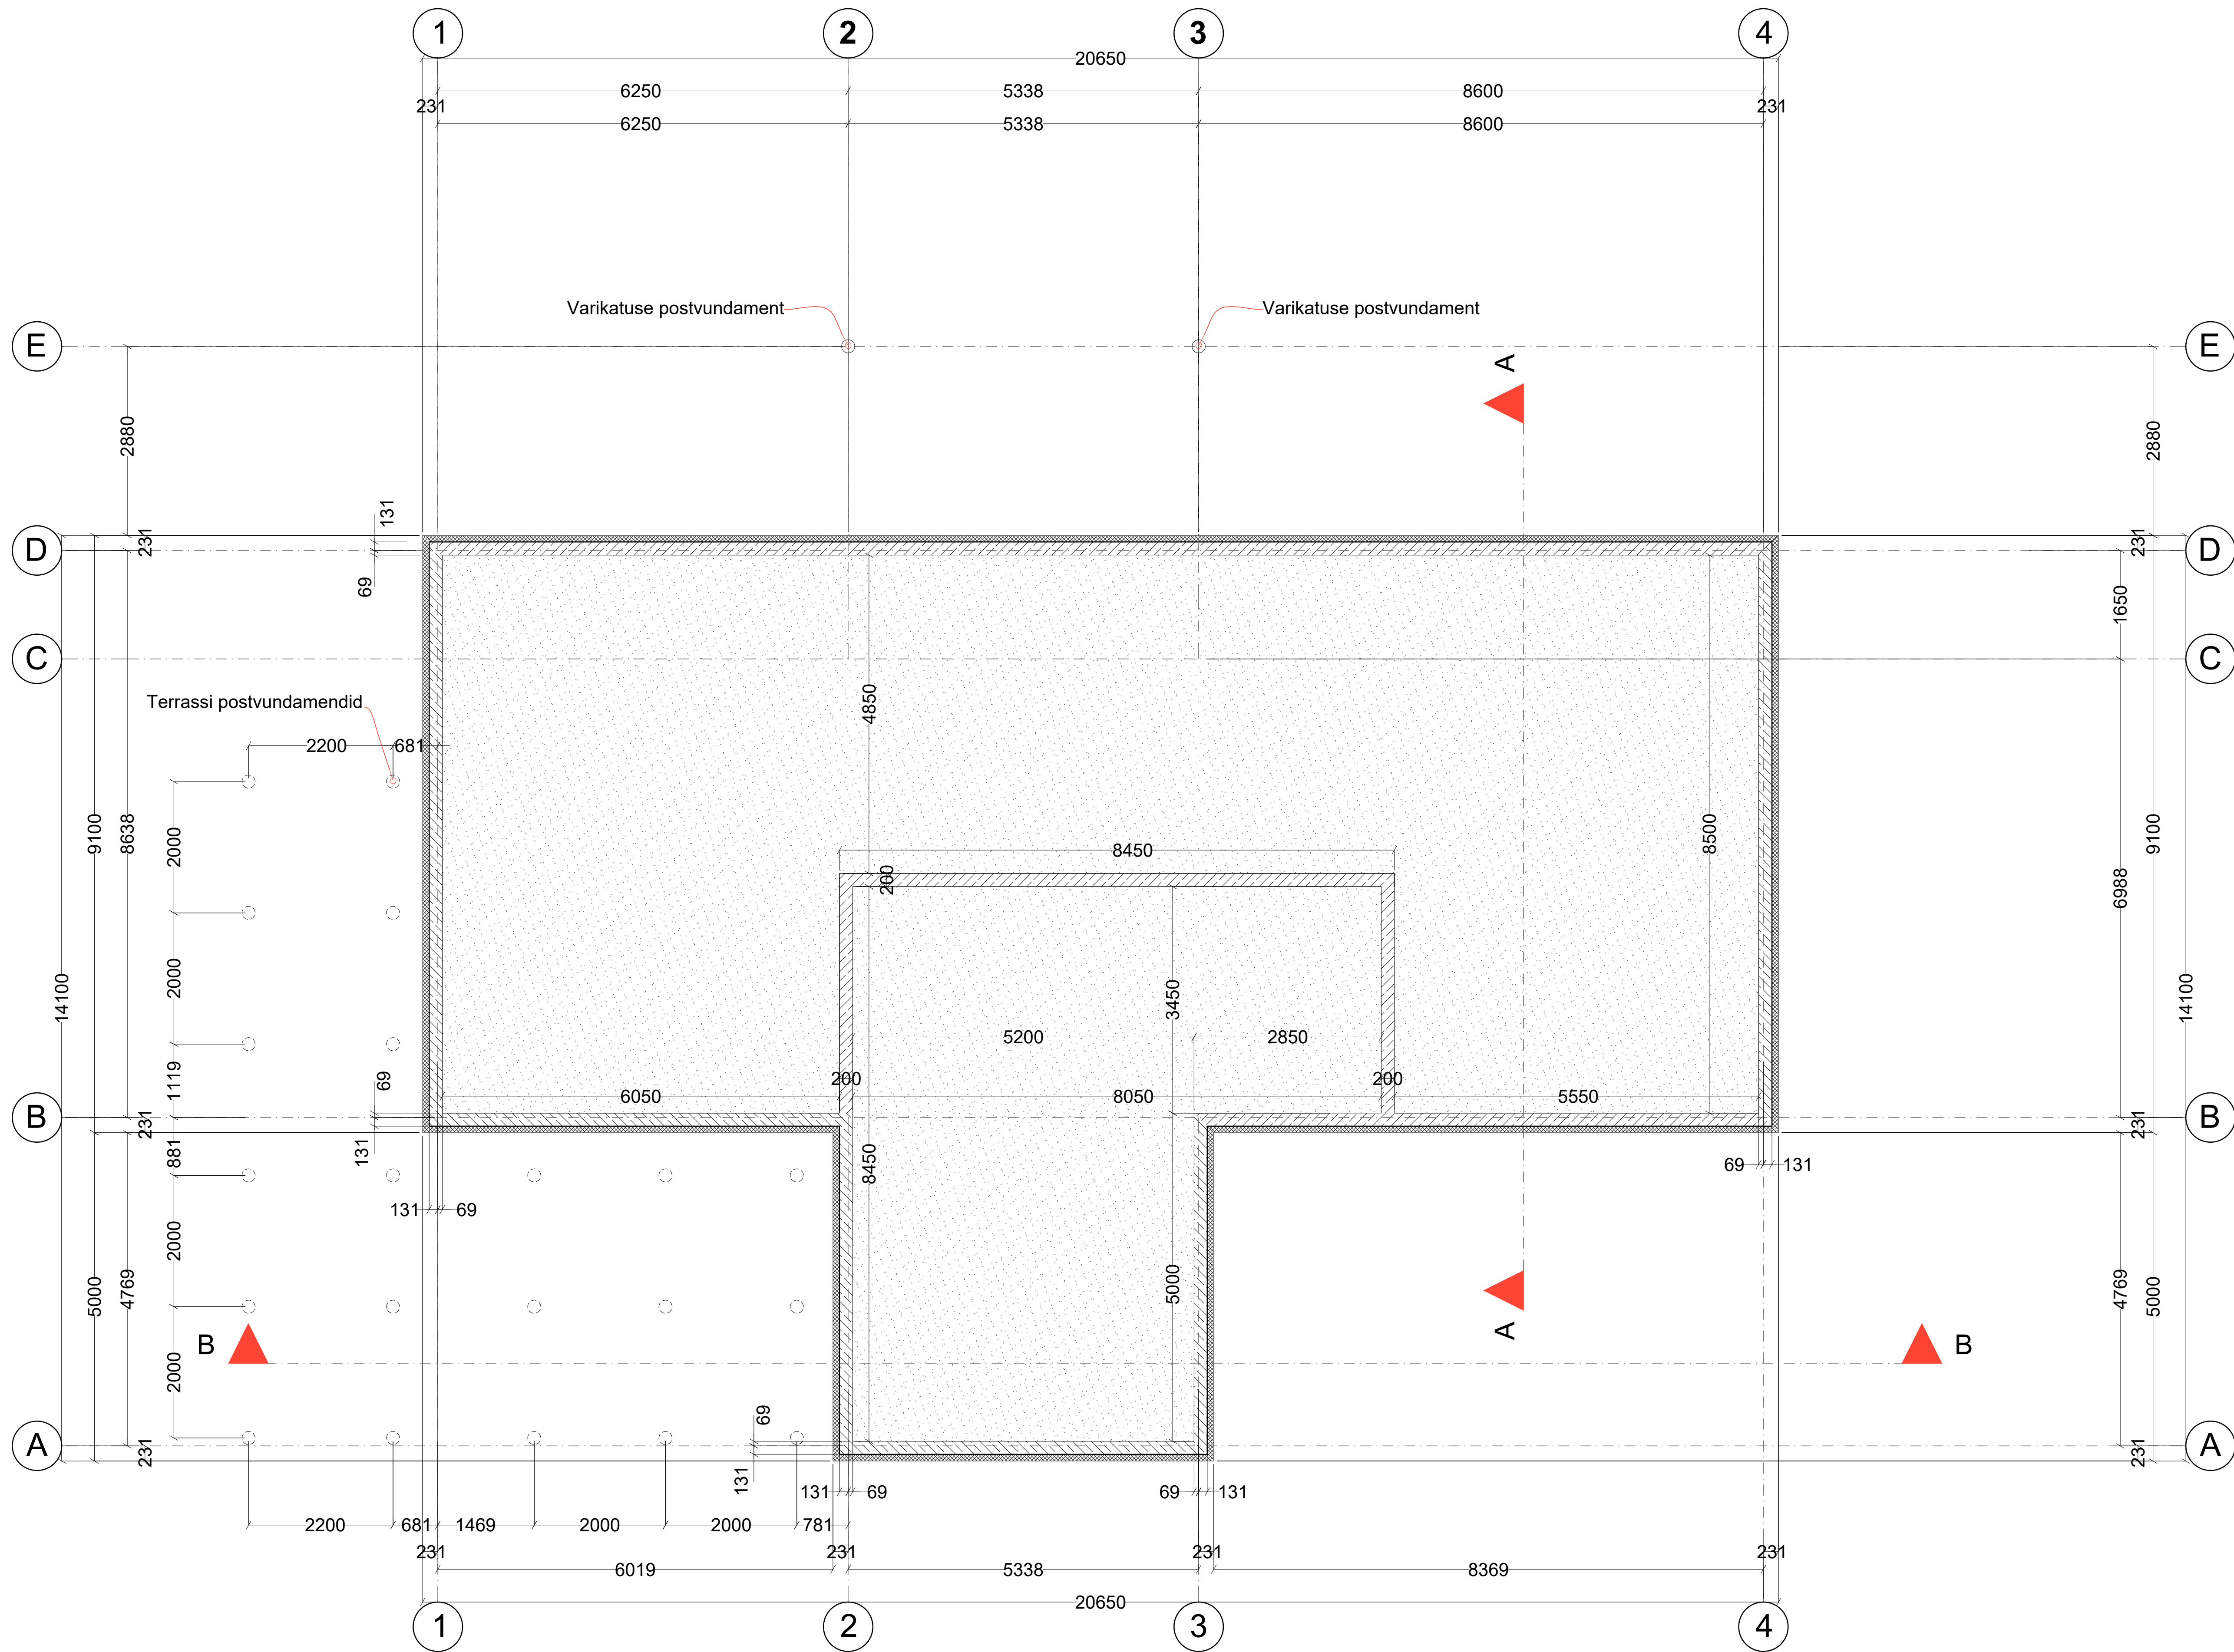

MÄRKUSED:
1. SUHTELISELE KÕRGUSMÄRGILE ±0.000 = +50.000 (ABS KM).
2. PÕHIPLAAN VT JOONIS AR-02.
3. LÕIKED A-A JA LÕIGE B-B VT JOONIS AR-03.
4. HOONE VAATED VT JOONISTELT AR-04 JA AR-05.