


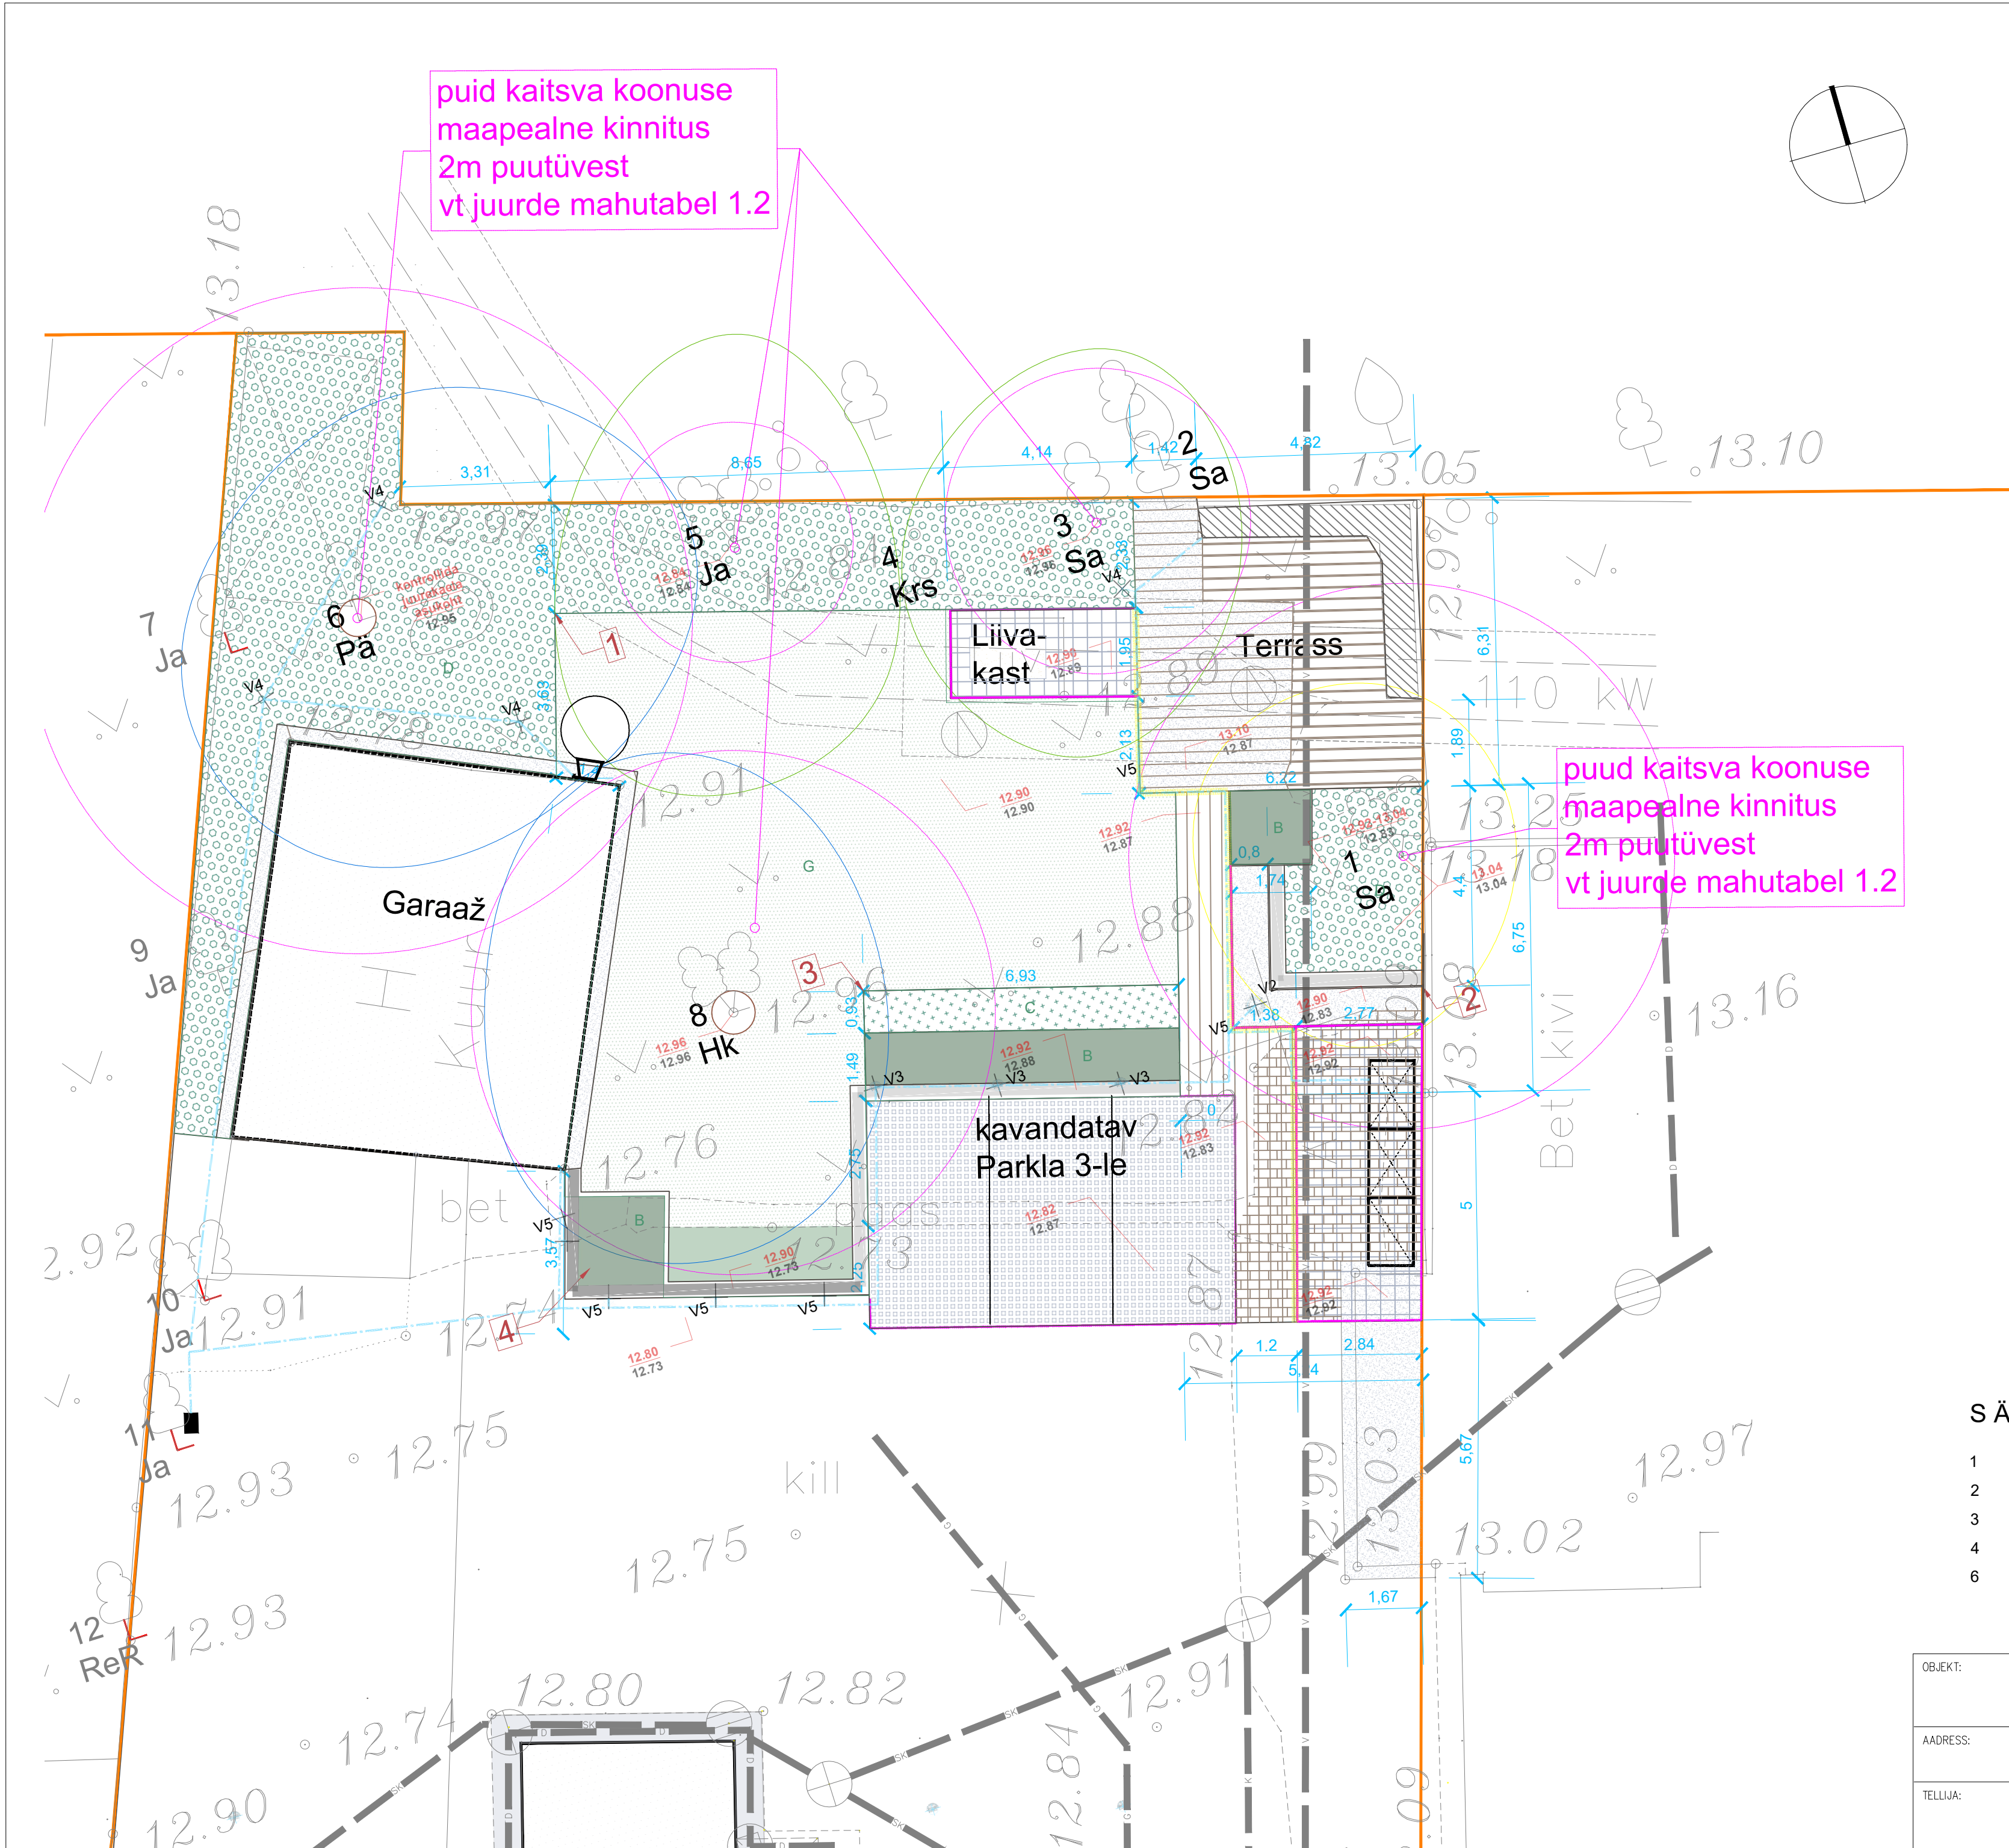

TÄHISTUS

- kinnistu piir
- kavandatud I etapi töömaa
- olemasolev säilitatav müür (paekivi)
- olemasolevad prügilakonteinerid
- kavandatud mururoboti laadimisjaam
- kavandatud sõelmevuugiga betoonkivi
- kavandatud puistekate / graniitsõelmed
- kavandatud kivisillutis - lkodor mõisakivi
- kavandatud puiterrass
- kavandatud paekivist serv K: 200 / 100 mm
- kavandatud äärekivi (metallserv)
- kavandatud kasvualus B - H: 400 mm
- kavandatud kasvualus C - H: 400 mm
- kavandatud kasvualus D - H: 200 mm
- kavandatud muru parandus
- kavandatud muru külv, kasvualus H: 200 mm
- kavandatud istutusala pos nr
- säilitatavate II; III ja IV väärtusklassi puude võrde projektioonid dendroloogilise hinnangu järgi, juurestiku kaitsealas R=2m puutüvest
- 2 säilitatavate puude / pos nr ja liigi tähis puittaimestiku inventuur
- säilitatavate puude juurekaitseala
- likvideeritud puittaim, alus Raieluba 41939

VALGUSTID

- kavandatud valgustikaabel
- V1 - maasse süvistatud valgusti
- V2 - mastvalgusti H3m
- V3 - kõrge pollarvalgusti H900 mm
- V4 - süvistatud võrvalgusti / prozhektor
- V5 - LED riba 19 (29 jm)

MÄRKUSED

Alusplaanina on kasutatud GEODEESIATÖÖDE OÜ, topo-geodeetilist uurimustööd, töö nr T-0827; mõõdistatud 2020.08.27

Kõrgused EH2000 süsteemis, koordinaadid L-Est 97 süsteemis.

- Käesolev joonis ei käsitle tehniliste trasside ja kommunikatsioonide lahendusi.
- Teekatete, äärekivide, vertikaalplaneerimis- ja liikluslahendused on antud põhimõttelistena. Konkreetsemad lahendused projekteeritakse vajadusel eraldiseisvates insenertehnilistes projektides
- Rohttaimede liigiline koosseis lahendatakse eraldiseisva projektiga

Joonis kehtib koos seletuskirja ja mahutabelitega. Erinevuste korral lähtuda joonisest.

Kõikidel kaevetöödel puude joonisele kantud juurekaitsetsoonis järgida standardit EVS 939-3:2020

SÄILITATAVAD PUUD

1	Sa = harilik saar	IV kl	RD 50	JKA-r = 6 m
2	Sa = harilik saar	III kl	RD 28	JKA-r = 3,36 m
3	Ja = harilik jalakas	III kl	RD 21 & 23	JKA-r = 2,64 m
4	Pä = läänepärm	II kl	RD 61	JKA-r = 7,32 m
6	Hk = hobukastan	II kl	RD 37 & 48	JKA-r = 5,76 m

OBJEKT:	PROJEKTEERIJAS:	TÖÖ NR / STAADIUM:	JOONISE NR / VERSIOONI NR:
		2312 / E	MA-6-02
ADRESS:	JOONIS:	1 : 20	20/12/2023
TELLIJAS:	KONTAKTISIK:	VASTUTAV AUTOR:	DOKUMENDI TÄHIS: