


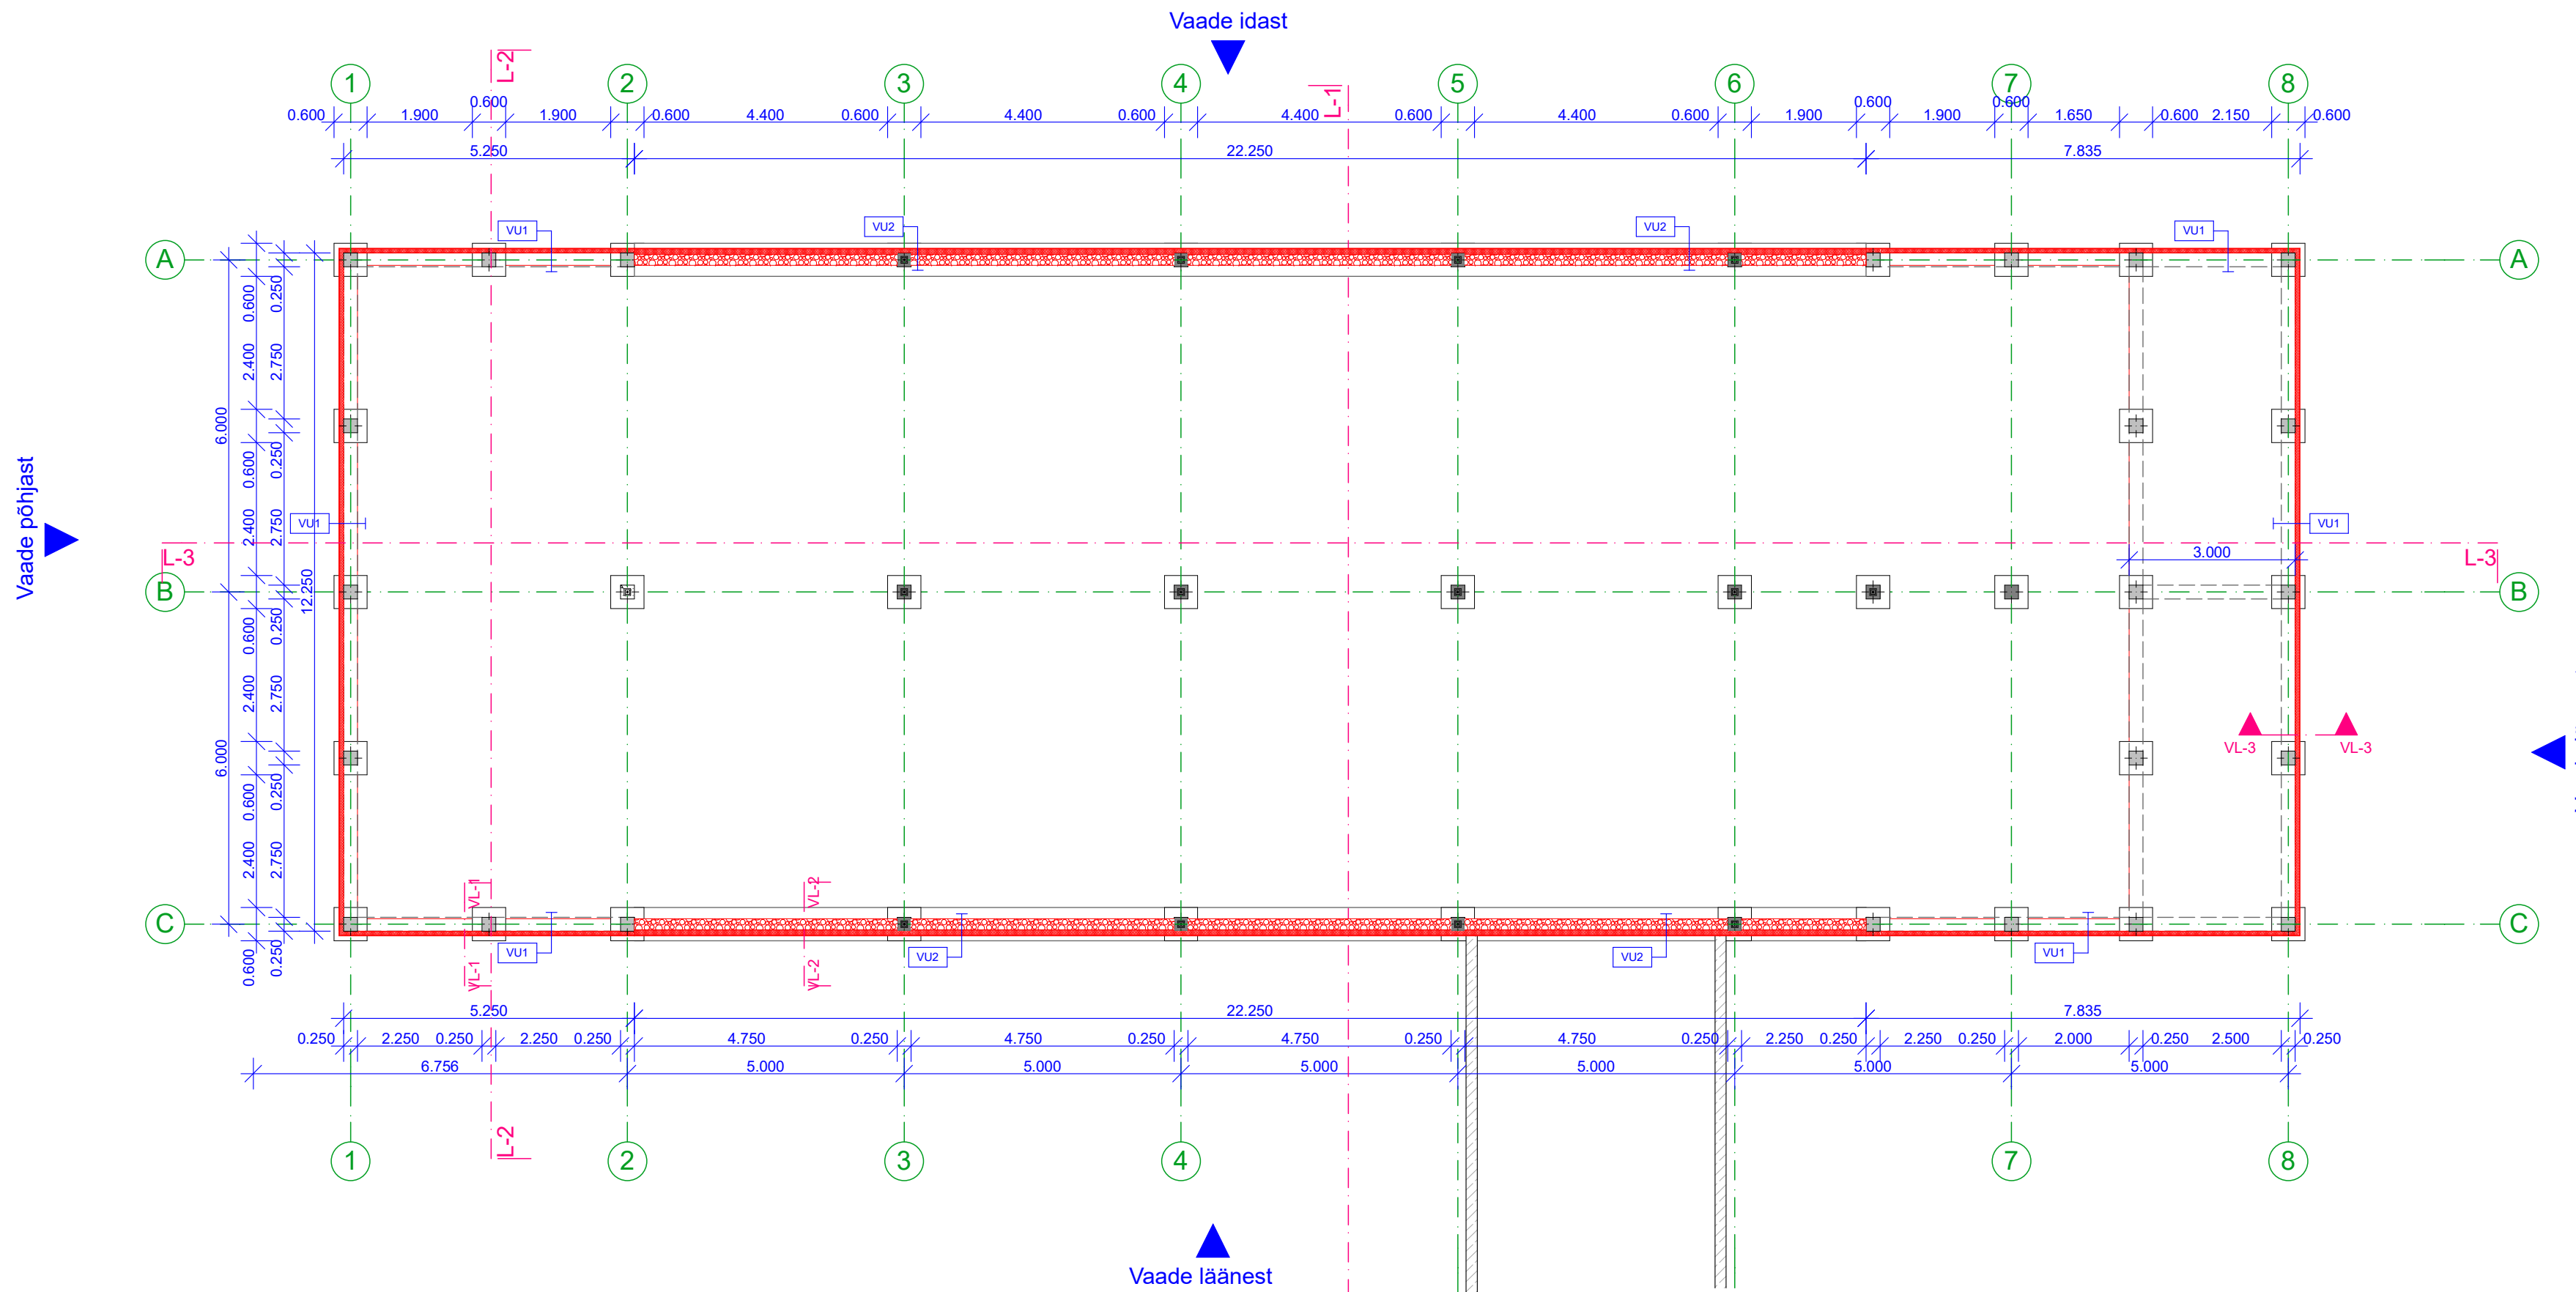

Märkus
1. Vundamendi lõiked VL-1 kuni VL-3 vaata lehelt AR-6-04 kuni AR-6-06
2. Hoone lõiked vaata lehelt AR-6-07 kuni AR-6-09
3. Joonisel punasega toodud on projekteeritud