



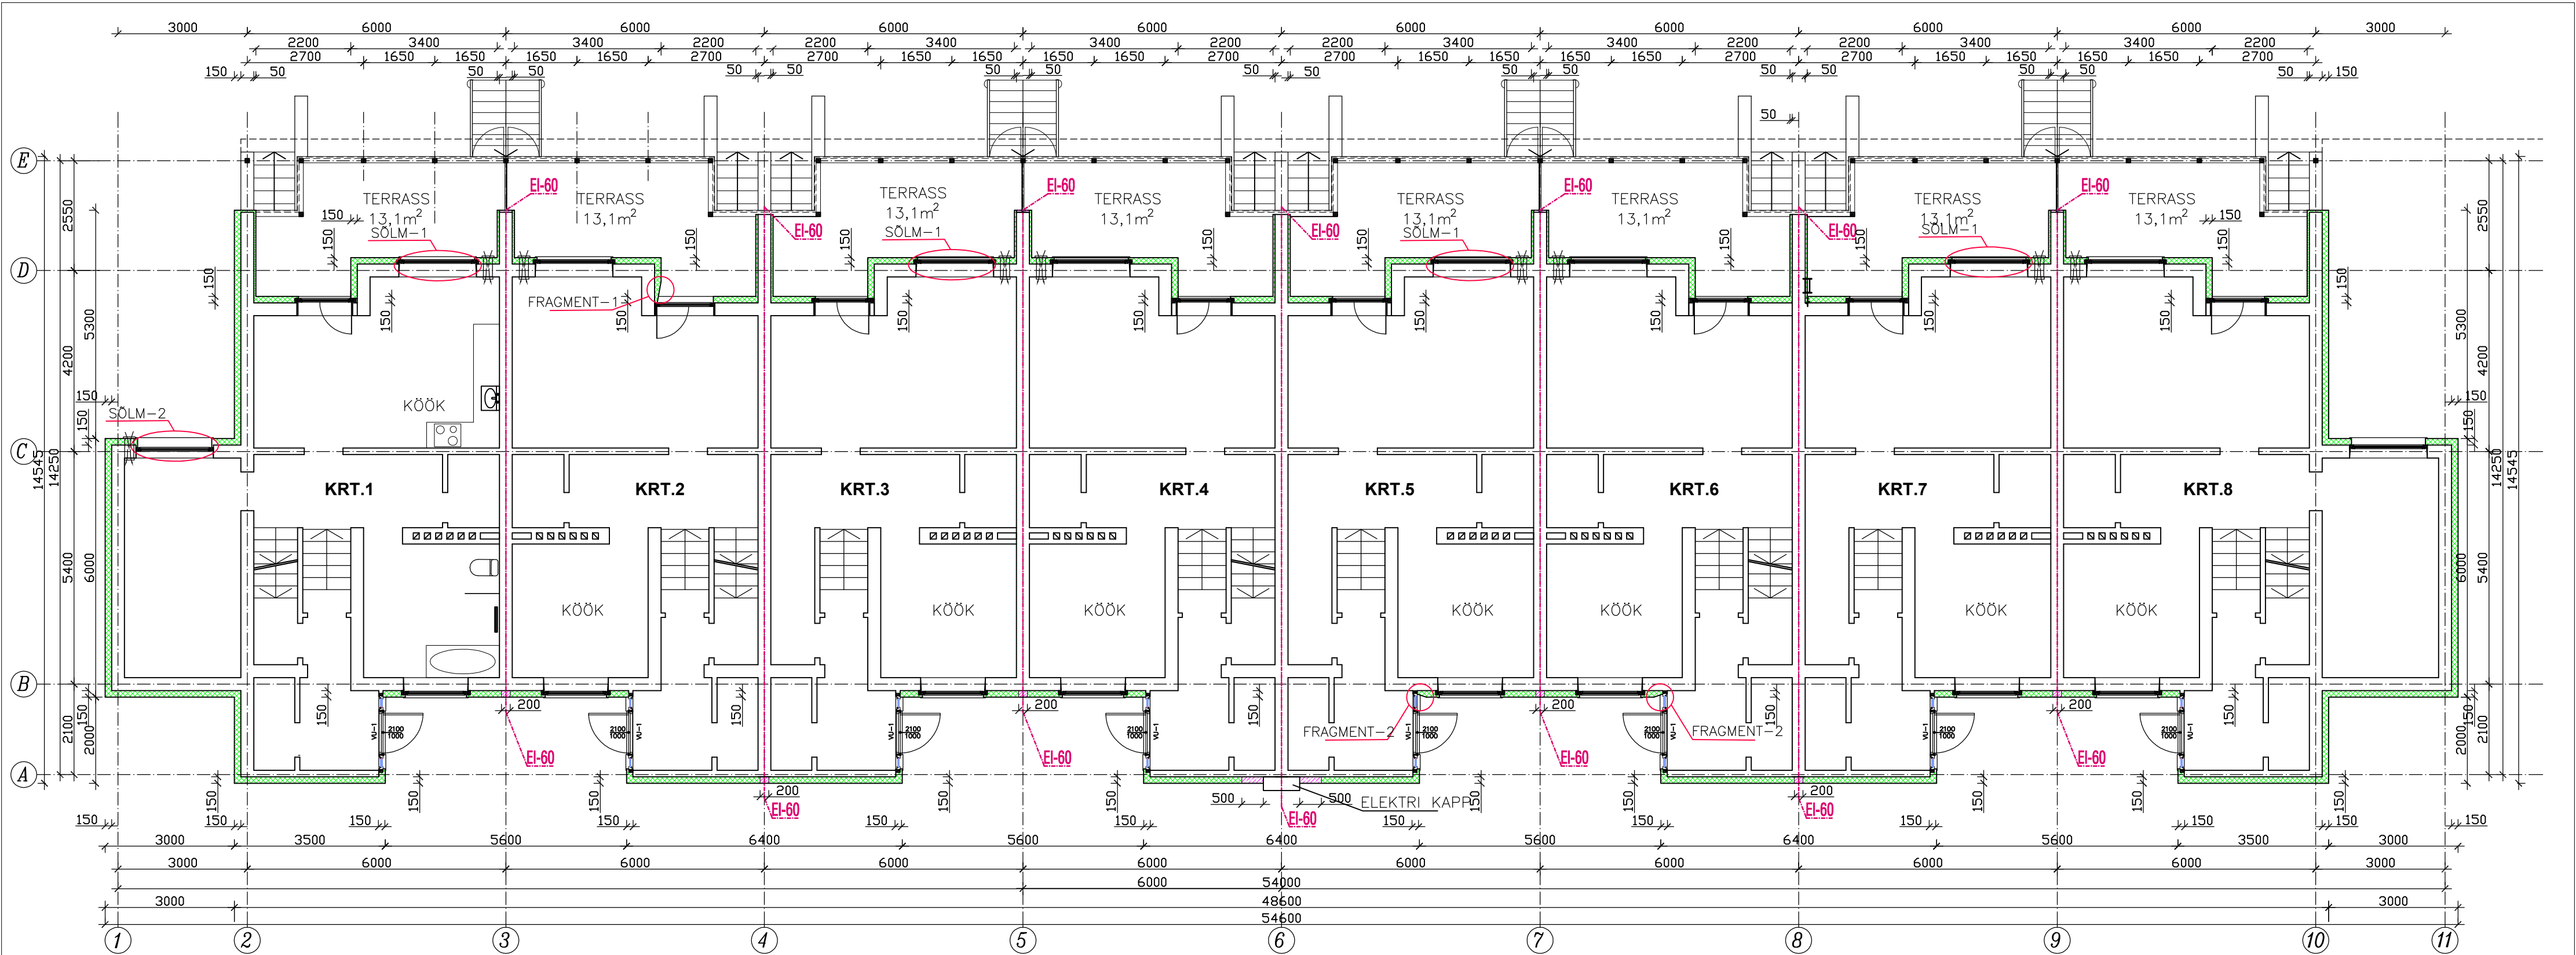

- MÄRKUSED:
- VÄLISSEINTE SOOJUSTAMISEKS KASUTADA EPS-60
 - VÄLISSEINTE VIIMISTLUSES KASUTADA ÜHE FIRMA FASSAADIKATTESÜSTEEMI.
 - TÜÜBLIPEADE PESAD FREESIDA SOOJUSTUSPLAADI SISSE SPETS. TÜÜBLIPESA PUURIGA
TÜÜBLIPEAD KATTA SOBITATUD EPS SEIBIGA
 - KÕIK KIVIPINNAGA KOKKU PUUTUVAD VÕI PUUTUDA VÕIVAD PUITDETAILID TULEB
SÜGAVIMMUTADA ANTISEPTIKUGA
 - KÕIK OL.OLEVAD VENT.AVAD TULEB PIKENDADA SAMA LÄBIMÕÕDUGA
TORUGA KUNI VÄLISPINNANI NING KATTA VENTILATSIOONIRESTIDEGA.
IGAS SEKTSIOONIS PEAB OLEMA VÄHEMALT KAKS VENT.AVA, ÜKS KUMMASKI PIKISEINAS.
 - KILPIDE TAGUNE SEINAOSA NING KILPIDE ÜMBRUS 200mm ULATUSES TULEB SOOJUSTADA
MIN.VILLAGA B-s1,d0

LEPPEMÄRGID:
VAHTPOLÜSTÜREEN EPS-60
MIN.VILL B-s1,d0

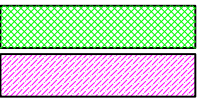

MÄRKUS:
KÕIK MÕÕDUD JOONISEL PROJEKTIPOHISED,ARVUTUSLIKUD. ENNE
MATERJALIDE TELLIMIST VAJALIKUD MÕÕDUD KOHAPEAL TÄPUSTADA

		Tartumaa, Elva Kõo tee 23 joon@matti.ee Tel.53531450	TARTU MAAKOND,ELVA VALD,ANNIKORU KÜLA, ANNIKORU TEE 4, KÜ TIPSII RIDAELAMU VÄLISPIIRETE REKONSTRUEERIMISE PÕHIPROJEKT	Ridaelamu Nr.17/20M1:100 Detsember 2020 Staad. Joon.
ARHIT.		J.RULJAND	PÕHIPLAAN	PP
				3