


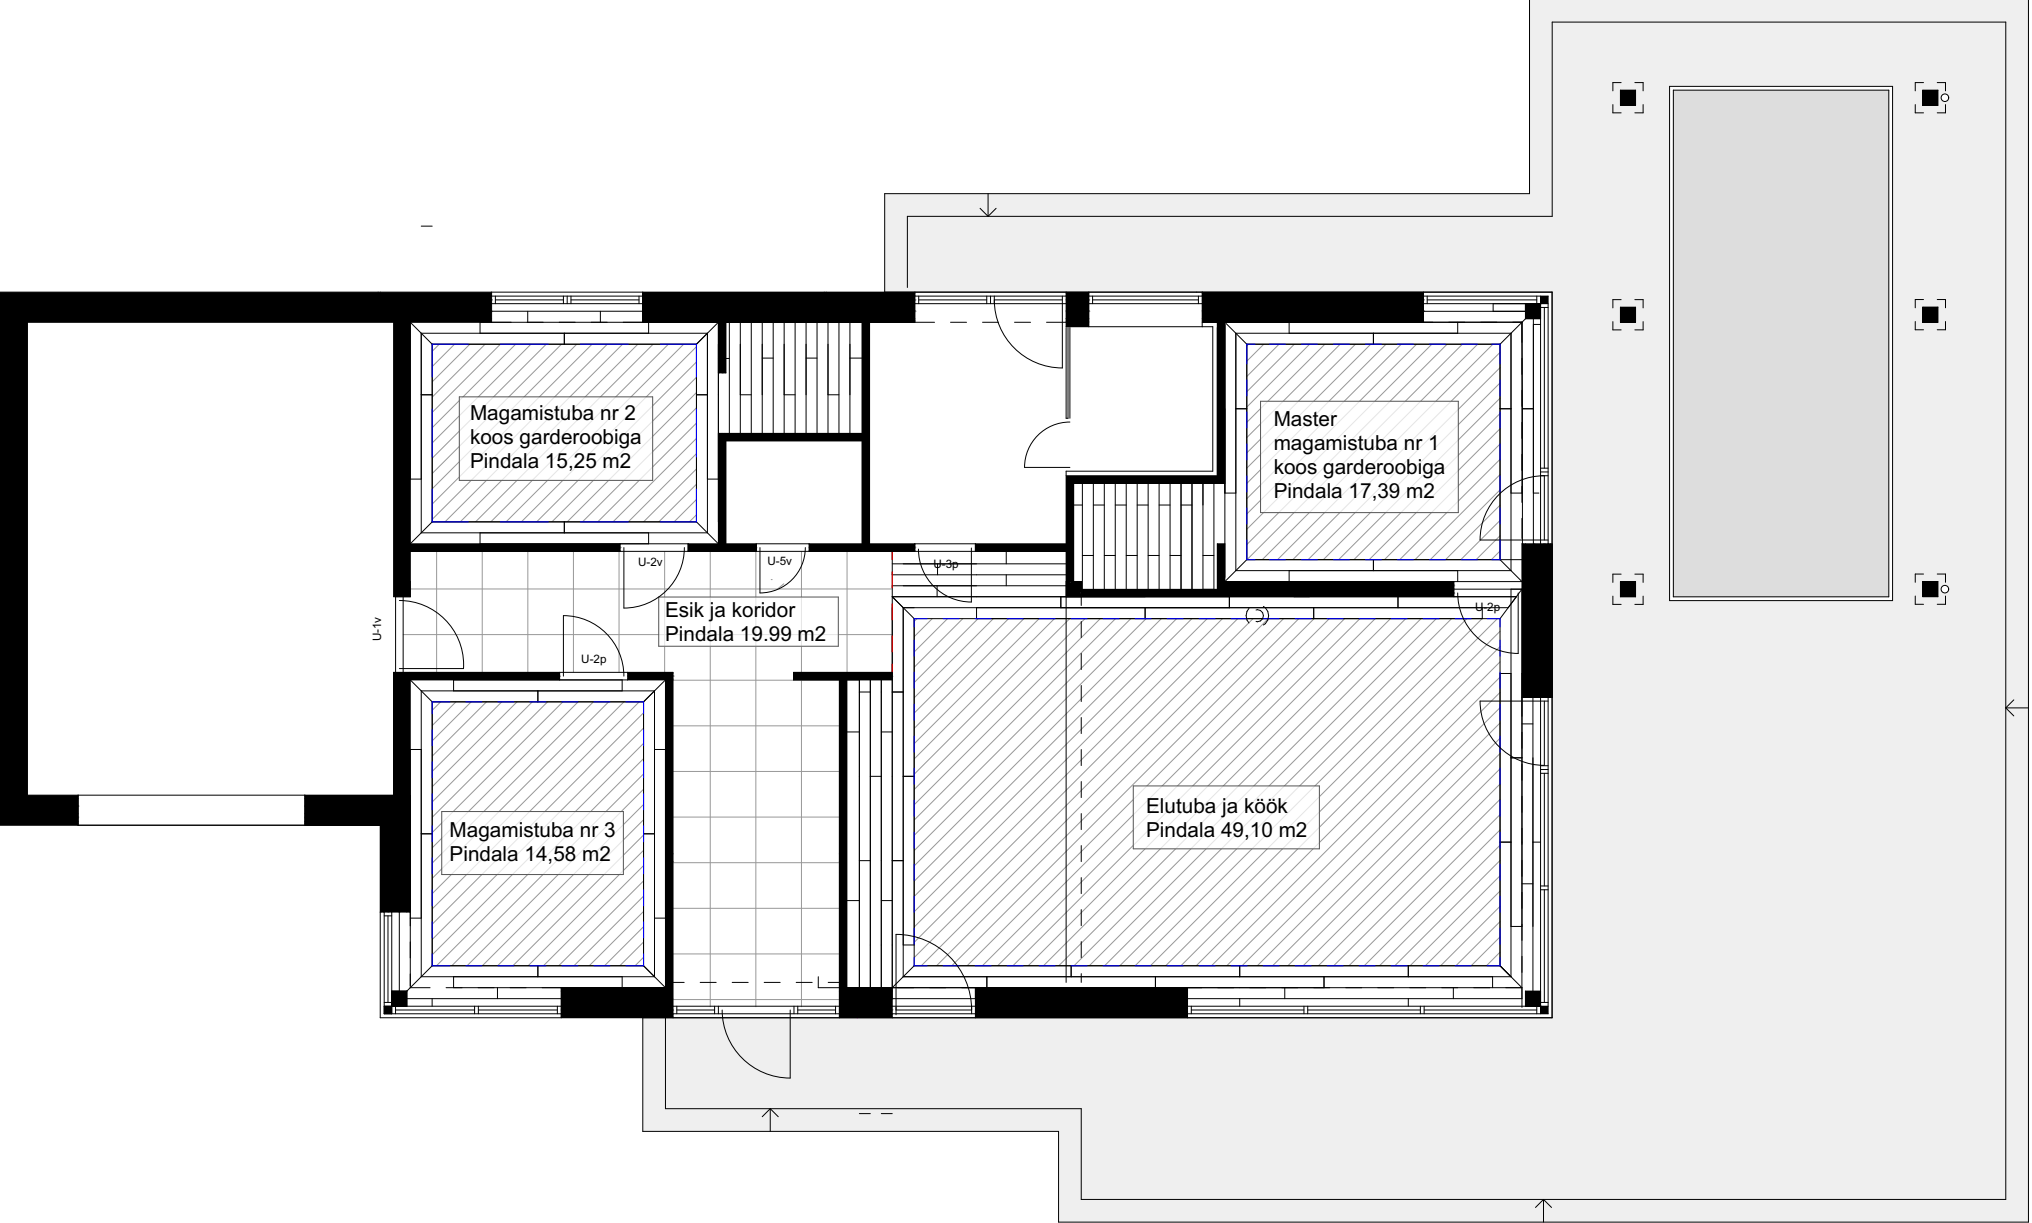

TINGMÄRGID

-  Parkett diagonaali paigaldatud
Holz tamm sirius uv-öli, 14x145x2230mm, click, rustic
Tarnija PK salong
-  Parkett sirgelt paigaldatud
Holz tamm sirius uv-öli, 14x145x2230mm, click, rustic
Tarnija PK salong
-  Keraamiline plaat
Cerdomus Galaxia Black Rettificata 60x60 cm
Tarnija PK salong
-  Parketi vahele paigaldatud messingutooni
metallist kitsas liist
(täpne toode valitakse üheskoos ehitajaga)
-  Plaadi üleminekul parketile kasutada kitsast
messingutooni metallist liistu või vuuki (vastavalt
põrandatoonile) (Täpsustub koos tellijaga)

Märkused
Kõik mõõdud kontrollida objektil.
Kõik kõrgused on antud viimistletud põrandapinnast.
Kõik täpsustused ja muudatused teostada autorijäreelvalve korras.
Põrandajoonis on skemaatiline ja iseloomustab põrandalaotise ideed. Ehitajal on õigus põrandalaotisel teostada muudatusi vastavalt reaalsetele mõõtudele.