


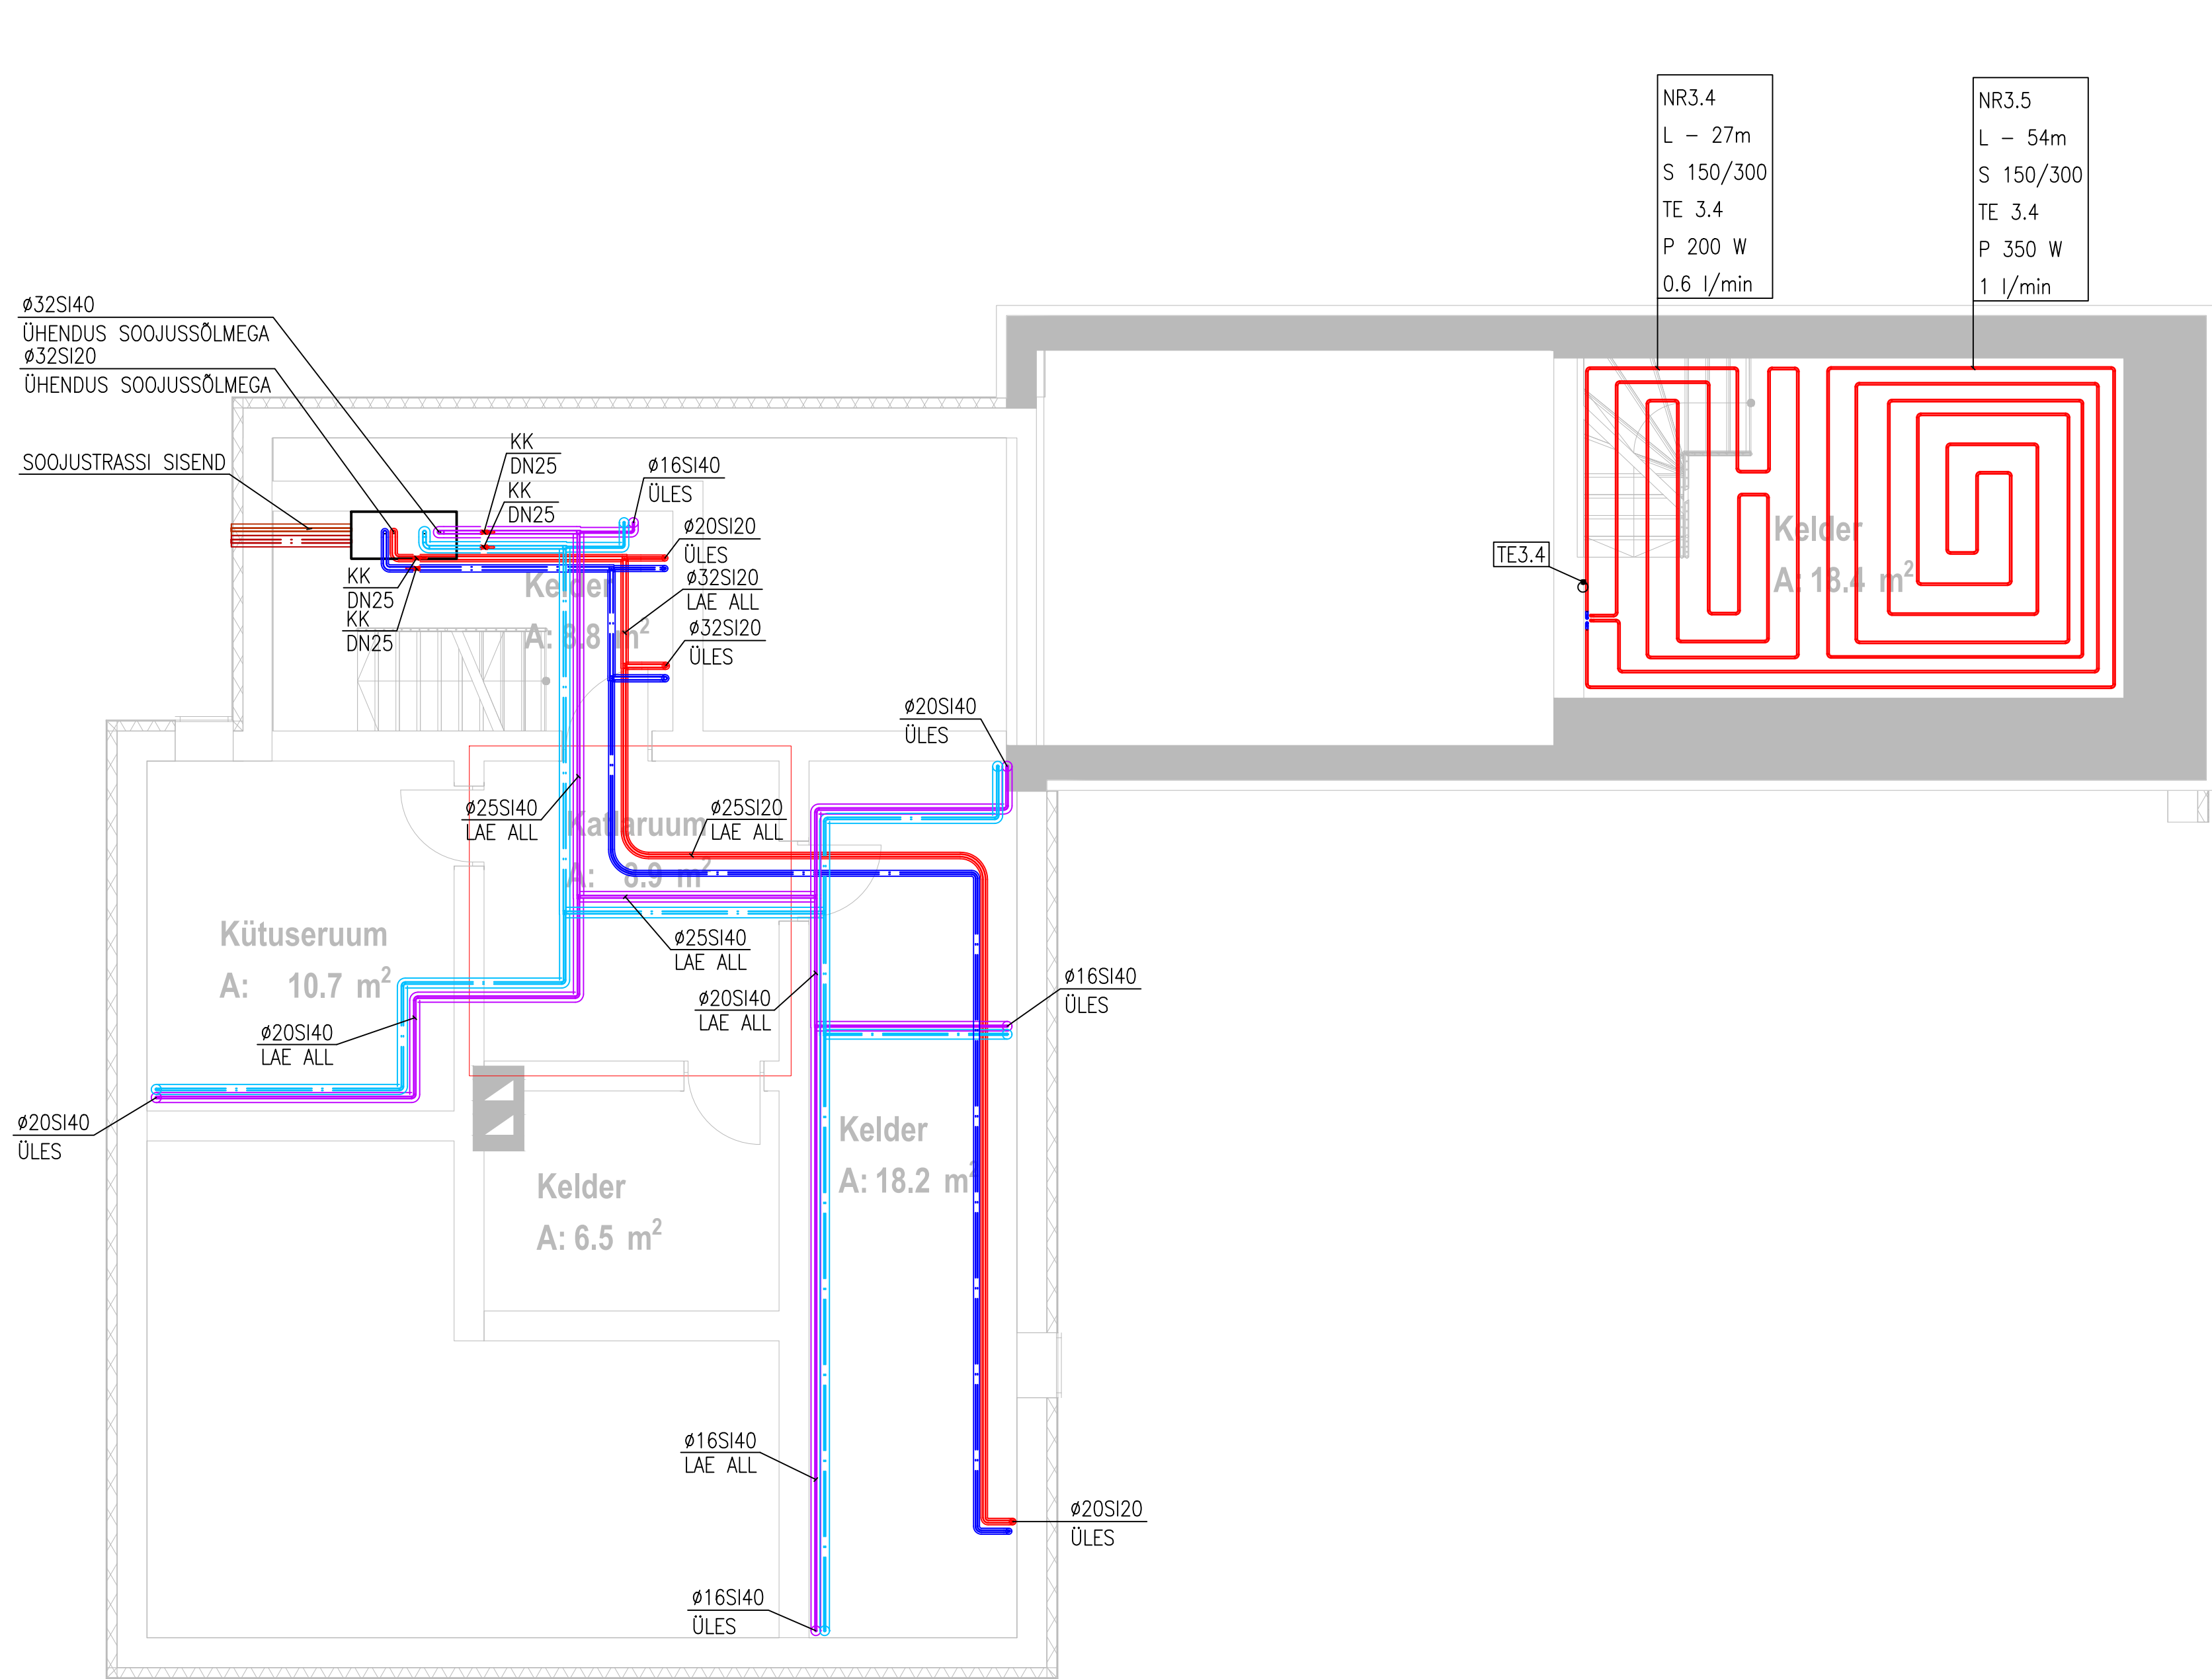

TINGMÄRGID:

	PÕRANDAKÜTTETORUSTIK
	RADIAATORKÜTTETORUSTIK
TKV	TASAKAALUSTUSVENTIIL
KK	KUULKRAAN
Ø16	KOMPOSIITPLASTTORUSTIKU VÄLISLÄBIMÕÖT
SI30	KOORIKISOLATSIOON PAKSUSEGA 30MM

TKV DN25; SA=3
Kv=5.5, q=1548l/h

TASAKAALUSTUSVENTIILI TINGLÄBIMÕÖDUGA DN25
EELSEADEARV ON 3 (TOUR ANDERSSON)
SEADEARVU Kv ARV ON 5.5
ARVUTUSLIK VOOLOHULK 1548 LIITRIT TUNNIS

VEEPÕRANDKÜTTE
ÕHUTERMOSTAAT PÕRANDAANDURIGA

VEEPÕRANDKÜTTE
ÕHUTERMOSTAAT NUMBER 1.2

NR.1.5
L - 50m
S 300
TE 1.5
P 450 W
1.3 l/min


PÕRANDKÜTTE KONTOURI NUMBER 1.5
KONTOURI PIKKUS 50 MEETRIT
KONTOURI SAMM 300mm
ÕHUTERMOSTAADI NUMBER 1.5
KONTOURI VÕIMSUS 450 W
VOOLOHULK 1.3 LIITRIT MINUTIS

CV21-200-1000
570W, q=25l/t
Kv=0.11, SA=1.6

PLAATRADIAATOR TÜÜP 21
KÕRGUS 200mm, PIKKUS 1000mm
ARVUTUSLIK SOOJUSVÄLJASTUS 570W
ARVUTUSLIK VOOLOHULK 25 LIITRIT TUNNIS
EELSEADE ARV 1.6

MÄRKUSED:

- PÕRANDAKÜTTESÜSTEEMIS ON SOOJUSKANDJAKS VESI ARVUTUSLIKE PARAMEETRITEGA 45°/40°C.
- RADIAATORKÜTTESÜSTEEMIS ON SOOJUSKANDJAKS VESI ARVUTUSLIKE PARAMEETRITEGA 60°/40°C.
- MAGISTRAAL- JA ÜHENDUSTORUSTIK PAIGALDADA ALUPEX KOMPOSIITTORUDEST.
- PÕRANDAKÜTTETORUSTIK PAIGALDADA PE-RT PLASTTORUDEST SAMMUGA 150..300.
- KÜTTETORU TULEB EHITUSKONSTRUKTSIOONIST LÄBIMINEKUL PAIGALDADA HÜLSIDESSE.
- KONSTRUKTSIOONI SEES MITTE KÜLGNEV TORUSTIK ISOLEERIDA KIVIVILL KOORIKISOLATSIOONIGA.
- VANNITUBADE TRANSIITTORUSTIKUD LÄBI TEISE RUUMI PAIGALDADA HÜLSIS.
- PÕRANDAKÜTTETORUD TULEB PAIGALDADA BETOONVALU SISSE. TORUDE LÄBIMÕÖT ON 20MM. 1 KORRUSE SAUNA JA VANNITOA KONTOURIDE TORUDE LÄBIMÕÖT ON 16MM.
- SÜSTEEMI TÜHJENDUSE JA LÄBIPESEMISE VENTIILID PAIGALDADA TEHNORUUMIS.
- MAGISTRAALTORUDELE ANDA KALLE TÜHJENDUSARMATUURI SUUNAS MIN i=0,002.
- PROJEKTIS TOODUD TASAKAALUSTUSVENTIILIDE VALIKUL TULEB JÄLGIDA VENTIILIDE Kv-ARVUSID.
- Kv-ARVUDE ARVUTAMISE ALUSEKS ON KOMPOSIITTORUD. TORUDE ASENDAMISEL TULEB Kv-ARVE KORRIGEERIDA
- RUUMIDE TEMPERATUUR ON REGULEERITAV RUUMITERMOSTAATIDEGA.
- RUUMITERMOSTAADID PAIGALDADA PÕRANDAST 1,5M KÕRGUSELE.
- IGAST RUUMITERMOSTAADIST VIIA KOLLEKTORINI KAABEL 3X0,75MM².
- RUUMITERMOSTAATIDE JA AJAMITE VAHELINE ELEKTRIKAABELDUS JA ÜHENDUSED ETTE NÄHA ELEKTRI PROJEKTIS.
- IGALE KOLLEKTORILE TUUA TOIDE 220V, 3X1,5MM².
- JÄLGIDA, ET PÕRANDKÜTTETORUSTIK EI SATUKS WC POTI KRUVIDE ALLA.
- PAIGALDAMISEL ARVESTADA TEISTE TEHNOSÜSTEEMIDEGA.

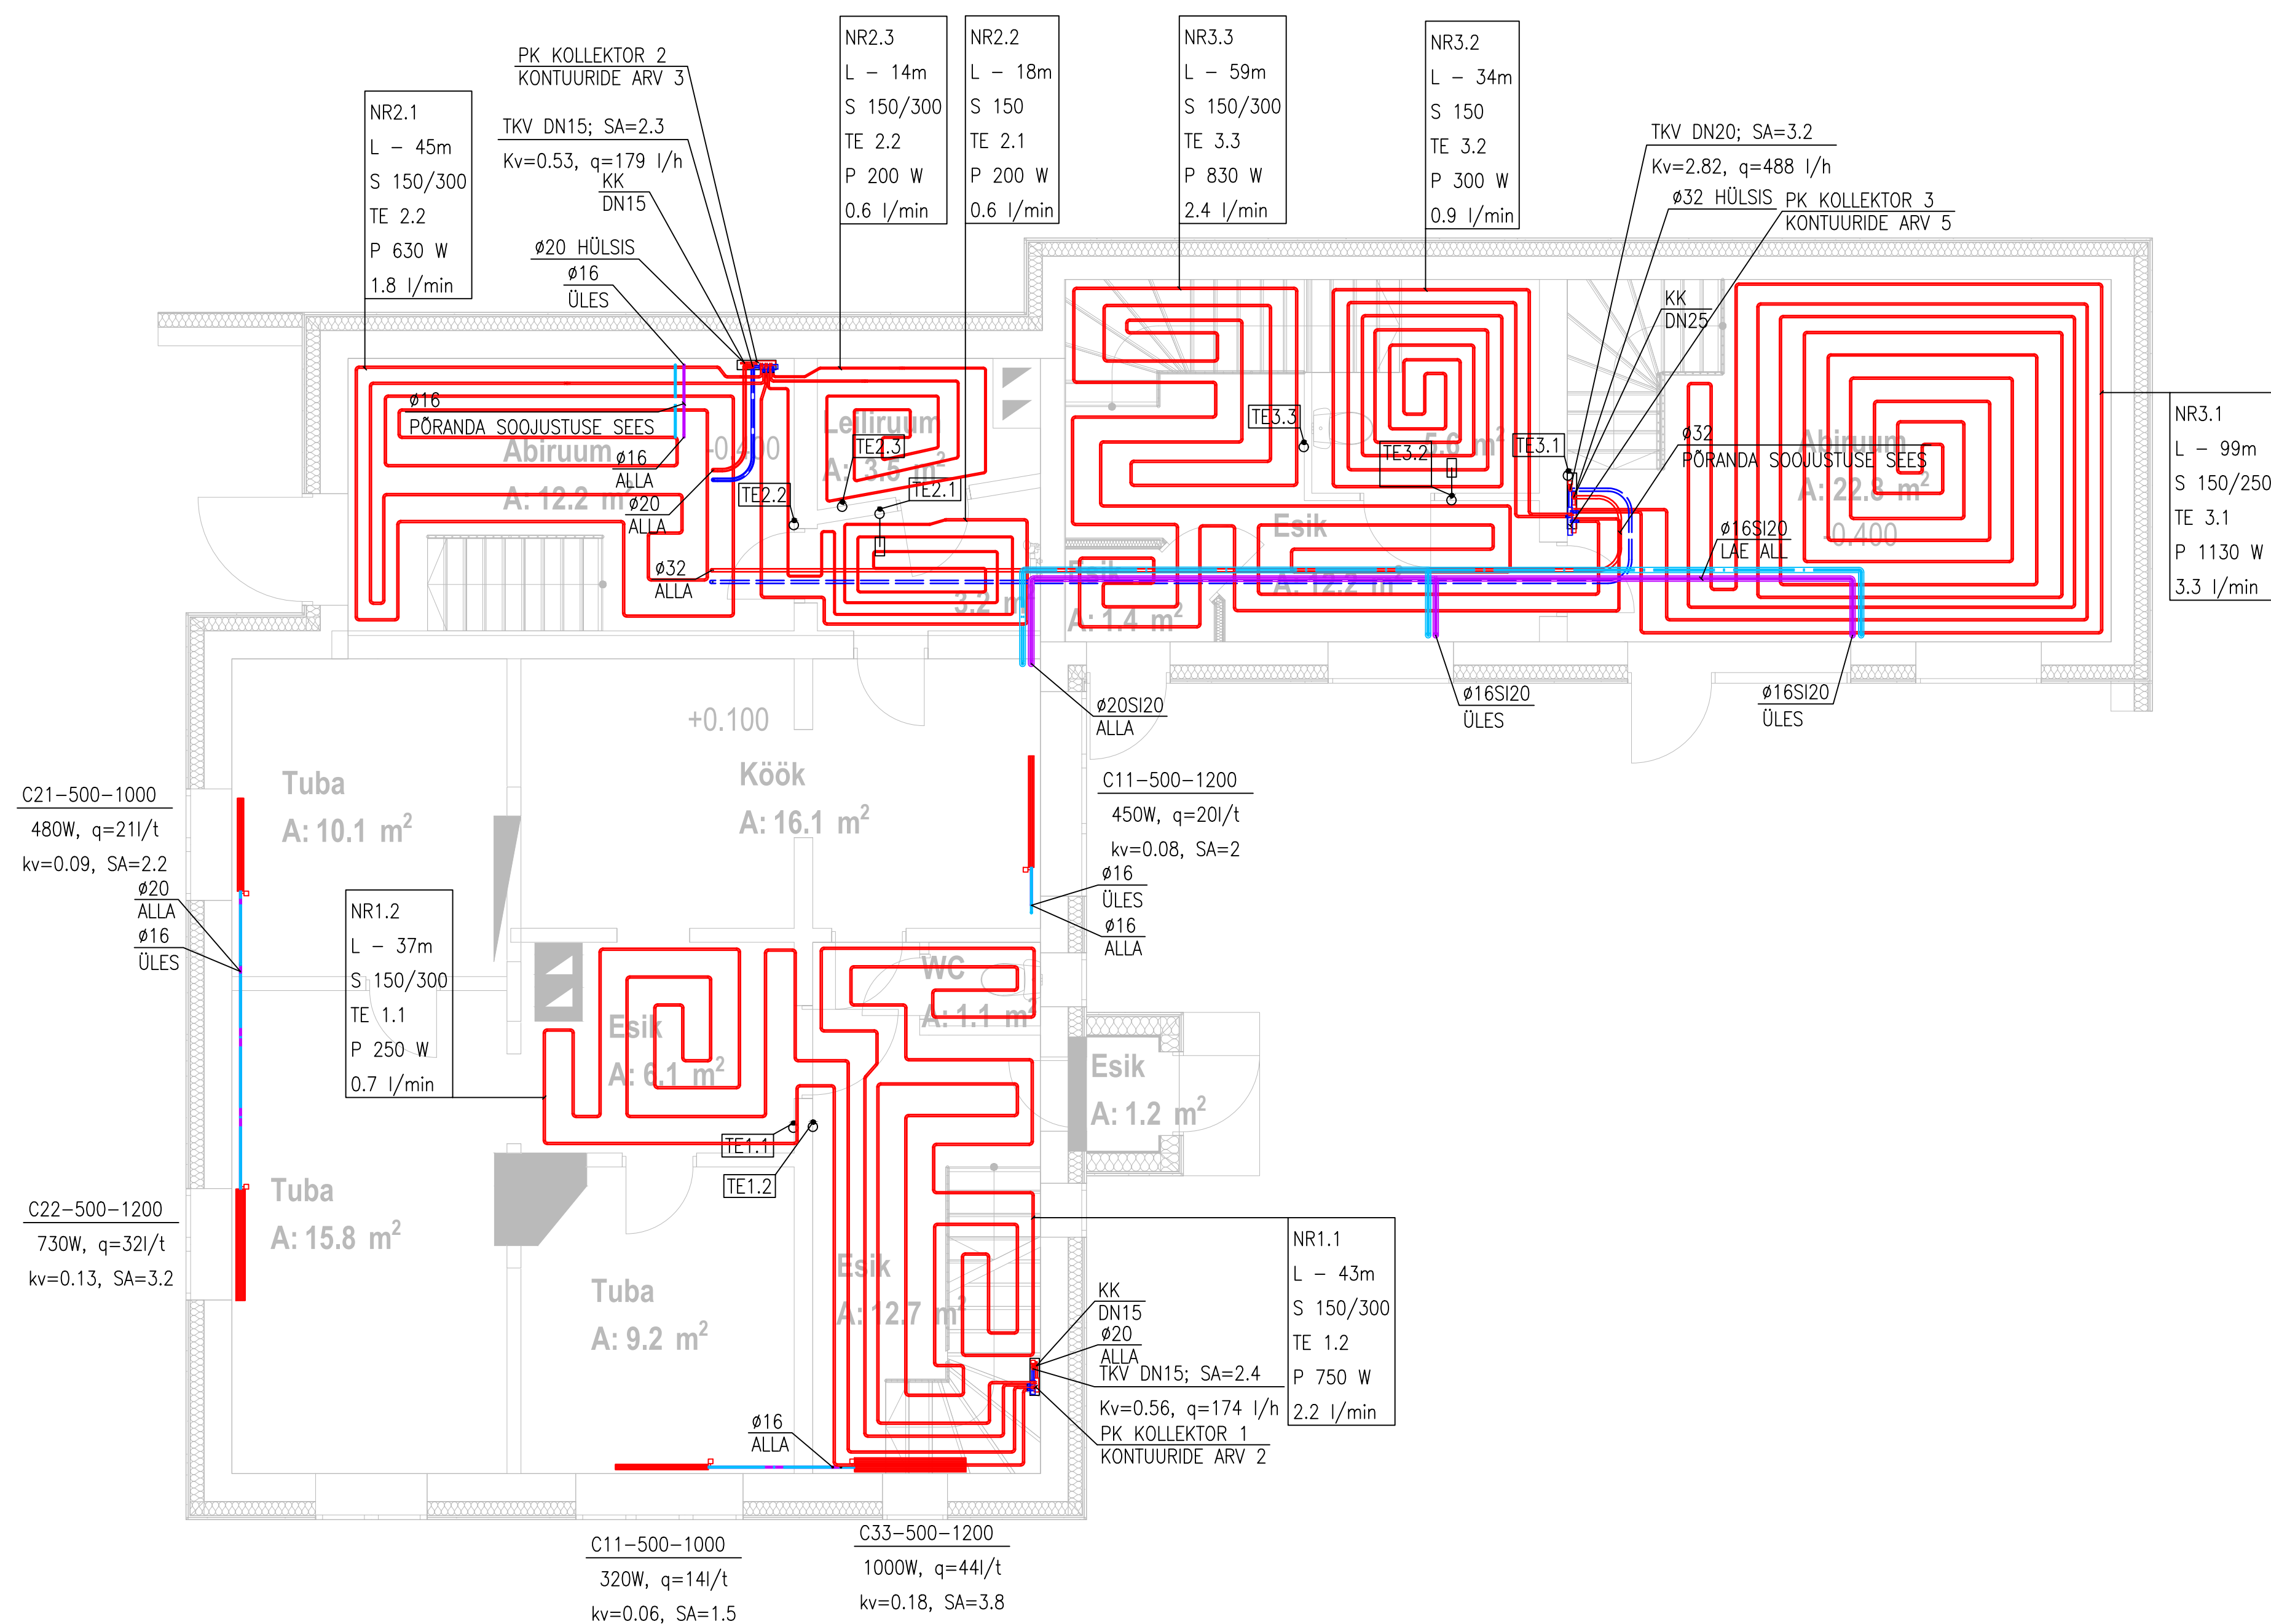

TINGMÄRGID:

- PÕRANDAKÜTTETORUSTIK
- RADIAATORKÜTTETORUSTIK
- TKV
- KK
- Ø16
- SI30

TASAKAALUSTUSVENTIIL TINGLÄBIMÕÖDUGA DN25
EELSEADEARV ON 3 (TOUR ANDERSSON)
SEADEARVU Kv ARV ON 5.5
ARVUTUSLIK VOOLUHULK 1548 LIITRIT TUNNIS


- VEEPÕRANDKÜTTE
- ÕHUTERMOSTAAT PÕRANDAANDURIGA
- VEEPÕRANDKÜTTE
- ÕHUTERMOSTAAT NUMBER 1.2

NR.1.5
L - 50m
S 300
TE 1.5
P 450 W
1.3 l/min

PLAATRADIAATOR TÜÜP 21
KÕRGUS 200mm, PIKKUS 1000mm
ARVUTUSLIK SOOJUSVÄLJASTUS 570W
ARVUTUSLIK VOOLUHULK 25 LIITRIT TUNNIS
EELSEADE ARV 1.6

MÄRKUSED:

- PÕRANDAKÜTTESÜSTEEMIS ON SOOJUSKANDJAKS VESI ARVUTUSLIKE PARAMEETRITEGA 45°/40°C.
- RADIAATORKÜTTESÜSTEEMIS ON SOOJUSKANDJAKS VESI ARVUTUSLIKE PARAMEETRITEGA 60°/40°C.
- MAGISTRAAL- JA ÜHENDUSTORUSTIK PAIGALDADA ALUPEX KOMPOSIITTORUDEST.
- PÕRANDAKÜTTETORUSTIK PAIGALDADA PE-RT PLASTTORUDEST SAMMUGA 150..300.
- KÜTTETORU TULEB EHITUSKONSTRUKTSIOONIST LÄBIMINEKUL PAIGALDADA HÜLSIDESSE.
- KONSTRUKTSIOONI SEES MITTE KÜLGNEV TORUSTIK ISOLEERIDA KIVIVILL KOORIKISOLATSIOONIGA.
- VANNITUBADE TRANSIITTORUSTIKUD LÄBI TEISE RUUMI PAIGALDADA HÜLSIS.
- PÕRANDAKÜTTETORUD TULEB PAIGALDADA BETOONVALU SISSE. TORUDE LÄBIMÕÖT ON 20MM. 1 KORRUSE SAUNA JA VANNITOA KONTOURIDE TORUDE LÄBIMÕÖT ON 16MM.
- SÜSTEEMI TÜHJENDUSE JA LÄBIPESEMISE VENTIILID PAIGALDADA TEHNORUUMIS.
- MAGISTRAALTORUDELE ANDA KALLE TÜHJENDUSARMATUURI SUUNAS MIN i=0,002.
- PROJEKTIS TOODUD TASAKAALUSTUSVENTIILIDE VALIKUL TULEB JÄLGIDA VENTIILIDE Kv-ARVUSID.
- Kv-ARVUDE ARVUTAMISE ALUSEKS ON KOMPOSIITTORUD. TORUDE ASENDAMISEL TULEB Kv-ARVE KORRIGEERIDA
- RUUMIDE TEMPERATUUR ON REGULEERITAV RUUMITERMOSTAATIDEGA.
- RUUMITERMOSTAADID PAIGALDADA PÕRANDAST 1,5M KÕRGUSELE.
- IGAST RUUMITERMOSTAADIST VIIA KOLLEKTORINI KAABEL 3X0,75MM².
- RUUMITERMOSTAATIDE JA AJAMITE VAHELINE ELEKTRIKAABELDUS JA ÜHENDUSED ETTE NÄHA ELEKTRI PROJEKTIS.
- IGALE KOLLEKTORILE TUUA TOIDE 220V, 3X1,5MM².
- JÄLGIDA, ET PÕRANDKÜTTETORUSTIK EI SATUKS WC POTI KRUIDE ALLA.
- PAIGALDAMISEL ARVESTADA TEISTE TEHNOSÜSTEEMIDEGA.

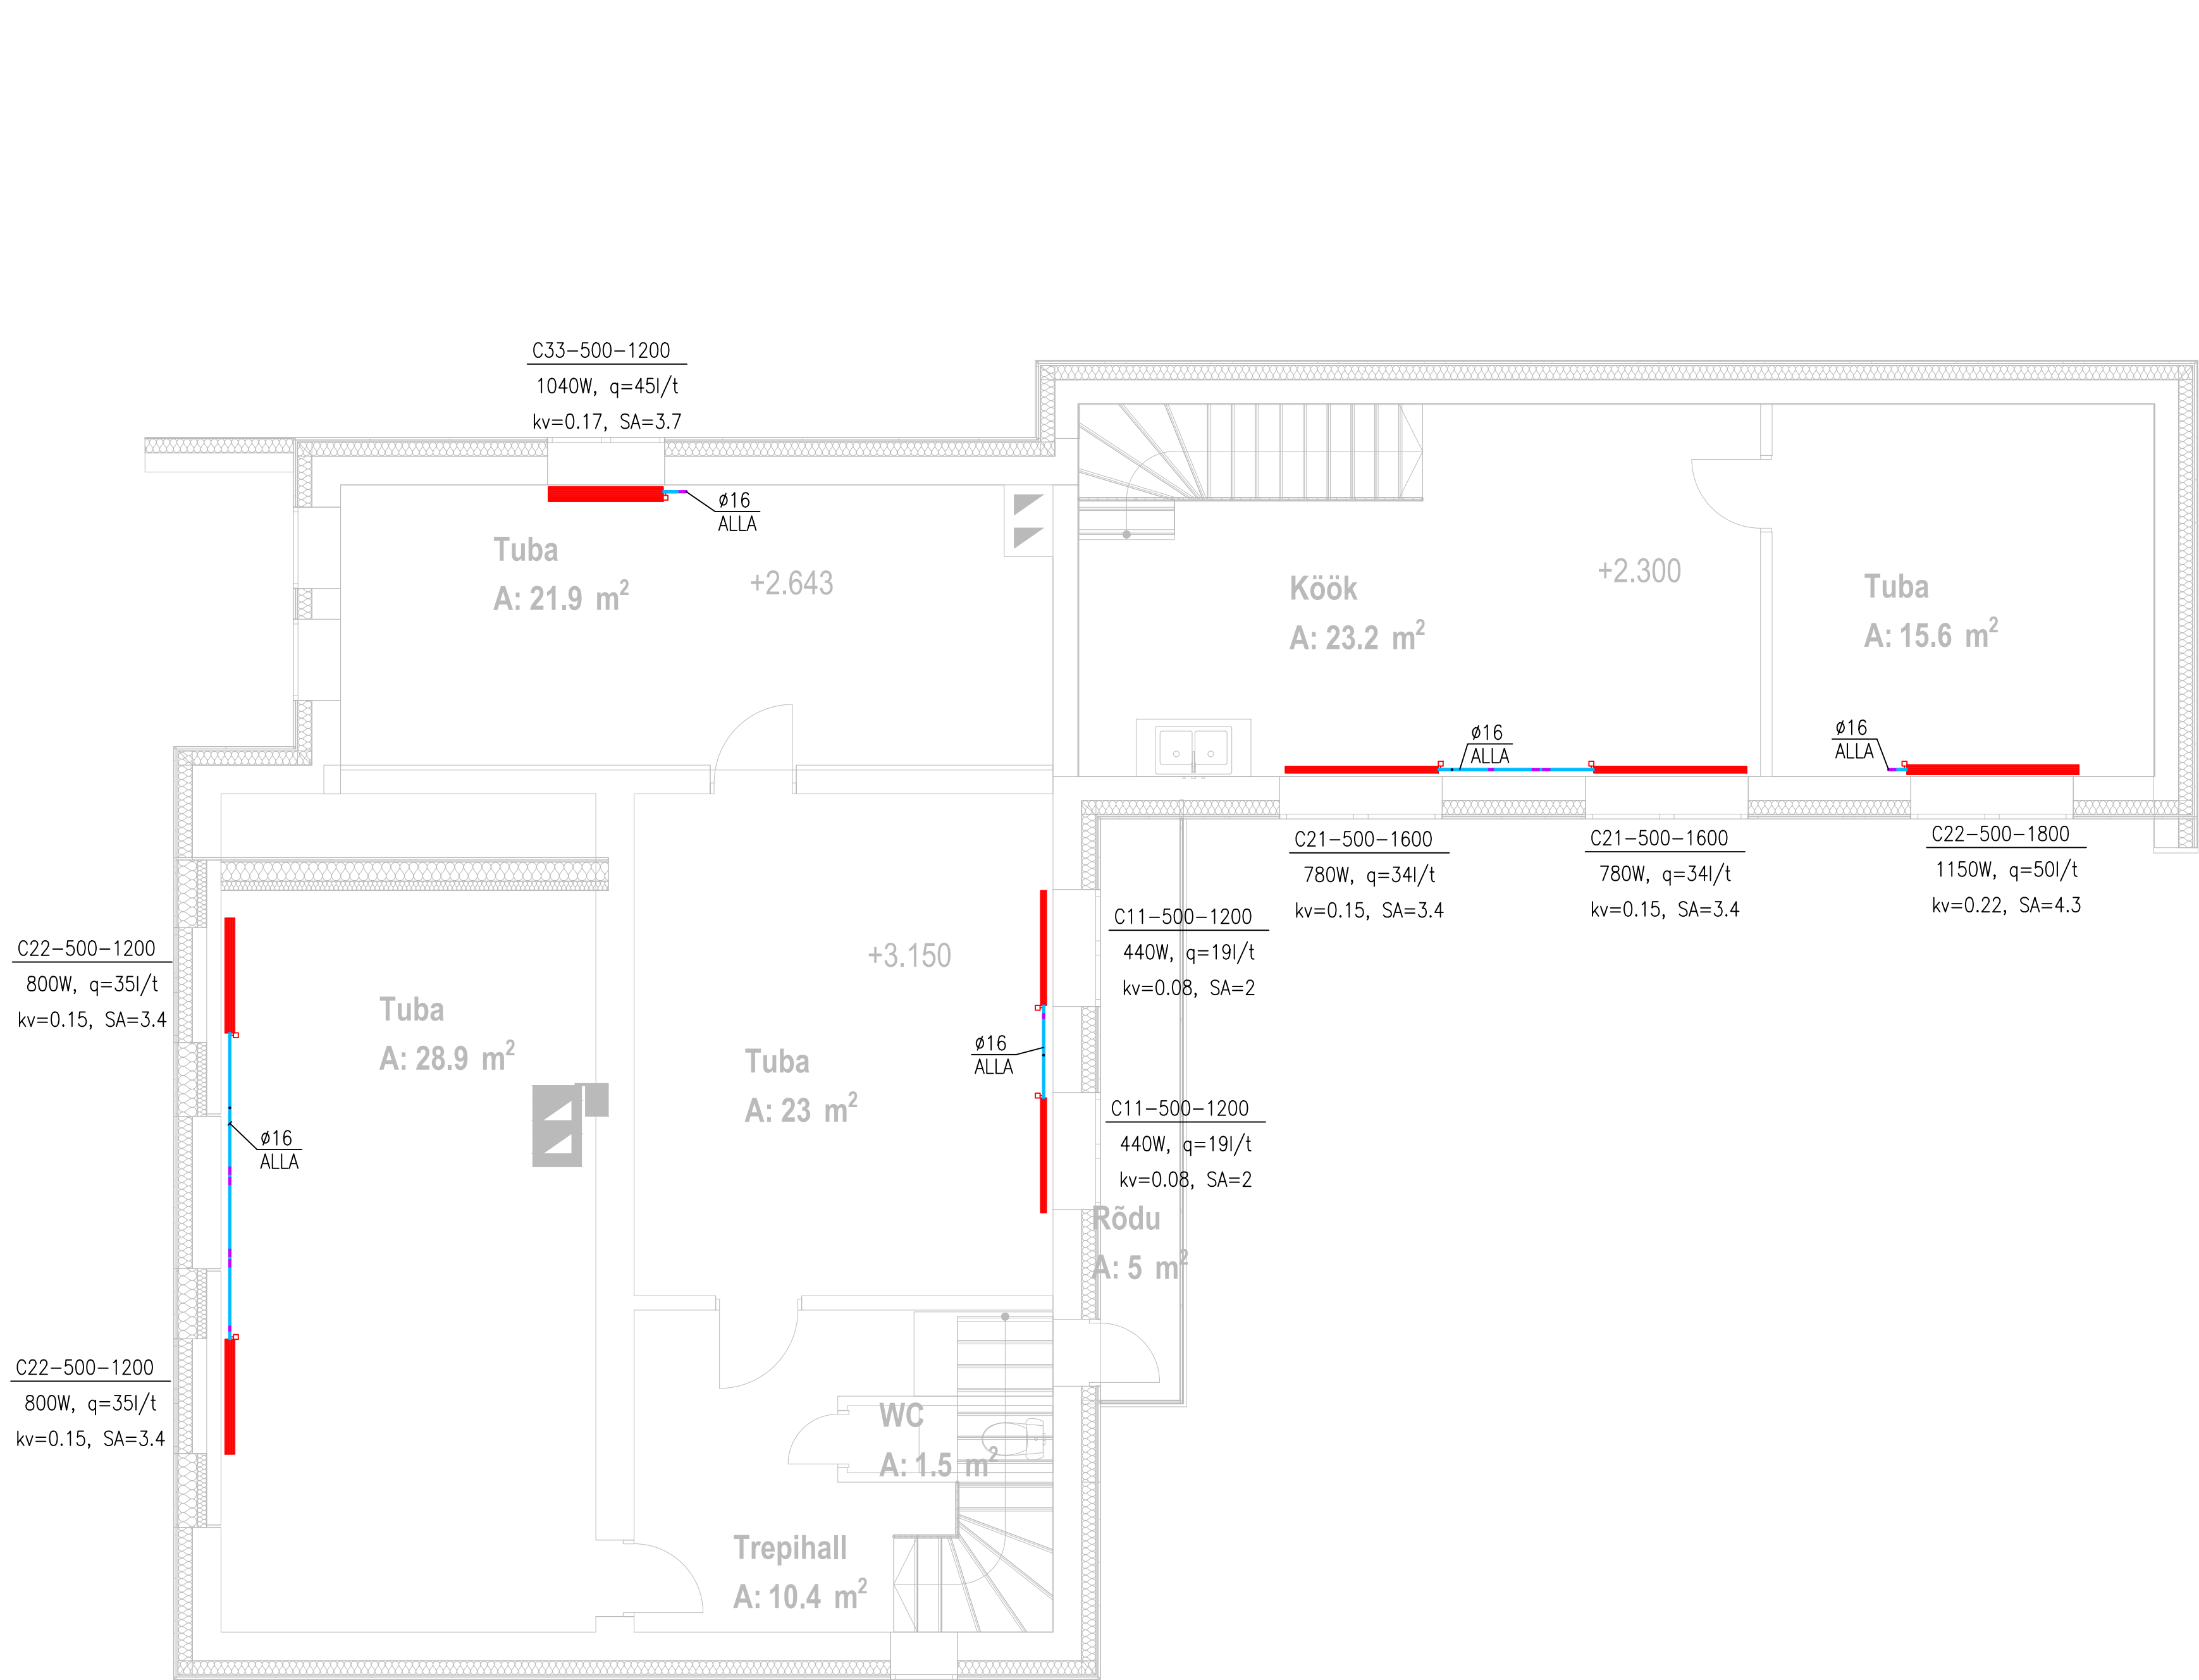

- MÄRKUSED:
- PÕRANDAKÜTTESÜSTEEMIS ON SOOJUSKANDJAKS VESI ARVUTUSLIKE PARAMEETRITEGA 45°/40°C.
 - RADIAATORKÜTTESÜSTEEMIS ON SOOJUSKANDJAKS VESI ARVUTUSLIKE PARAMEETRITEGA 60°/40°C.
 - MAGISTRAAL- JA ÜHENDUSTORUSTIK PAIGALDADA ALUPEX KOMPOSIITTORUDEST.
 - PÕRANDAKÜTTETORUSTIK PAIGALDADA PE-RT PLASTTORUDEST SAMMUGA 150..300.
 - KÜTTETORU TULEB EHITUSKONSTRUKTSIOONIST LÄBIMINEKUL PAIGALDADA HÜLSIDESSE.
 - KONSTRUKTSIOONI SEES MITTE KÜLGNEV TORUSTIK ISOLEERIDA KIVIVILL KOORIKISOLATSIOONIGA.
 - VANNITUBADE TRANSIITTORUSTIKUD LÄBI TEISE RUUMI PAIGALDADA HÜLSIS.
 - PÕRANDAKÜTTETORUD TULEB PAIGALDADA BETOONVALU SISSE. TORUDE LÄBIMÕÖT ON 20MM. 1 KORRUSE SAUNA JA VANNITOA KONTOURIDE TORUDE LÄBIMÕÖT ON 16MM.
 - SÜSTEEMI TÜHJENDUSE JA LÄBIPESEMISE VENTIILID PAIGALDADA TEHNORUUMIS.
 - MAGISTRAALTORUDELE ANDA KALLE TÜHJENDUSARMATUURI SUUNAS MIN i=0,002.
 - PROJEKTIS TOODUD TASAKAALUSTUSVENTIILIDE VALIKUL TULEB JÄLGIDA VENTIILIDE Kv-ARVUSID.
 - Kv-ARVUDE ARVUTAMISE ALUSEKS ON KOMPOSIITTORUD. TORUDE ASENDAMISEL TULEB Kv-ARVE KORRIGEERIDA
 - RUUMIDE TEMPERATUUR ON REGULEERITAV RUUMITERMOSTAATIDEGA.
 - RUUMITERMOSTAADID PAIGALDADA PÕRANDAST 1,5M KÕRGUSELE.
 - IGAST RUUMITERMOSTAADIST VIIA KOLLEKTORINI KAABEL 3X0,75MM².
 - RUUMITERMOSTAATIDE JA AJAMITE VAHELINE ELEKTRIKAABELDUS JA ÜHENDUSED ETTE NÄHA ELEKTRI PROJEKTIS.
 - IGALE KOLLEKTORILE TUUA TOIDE 220V, 3X1,5MM².
 - JÄLGIDA, ET PÕRANDKÜTTETORUSTIK EI SATUKS WC POTI KRUVIDE ALLA.
 - PAIGALDAMISEL ARVESTADA TEISTE TEHNOSÜSTEEMIDEGA.