


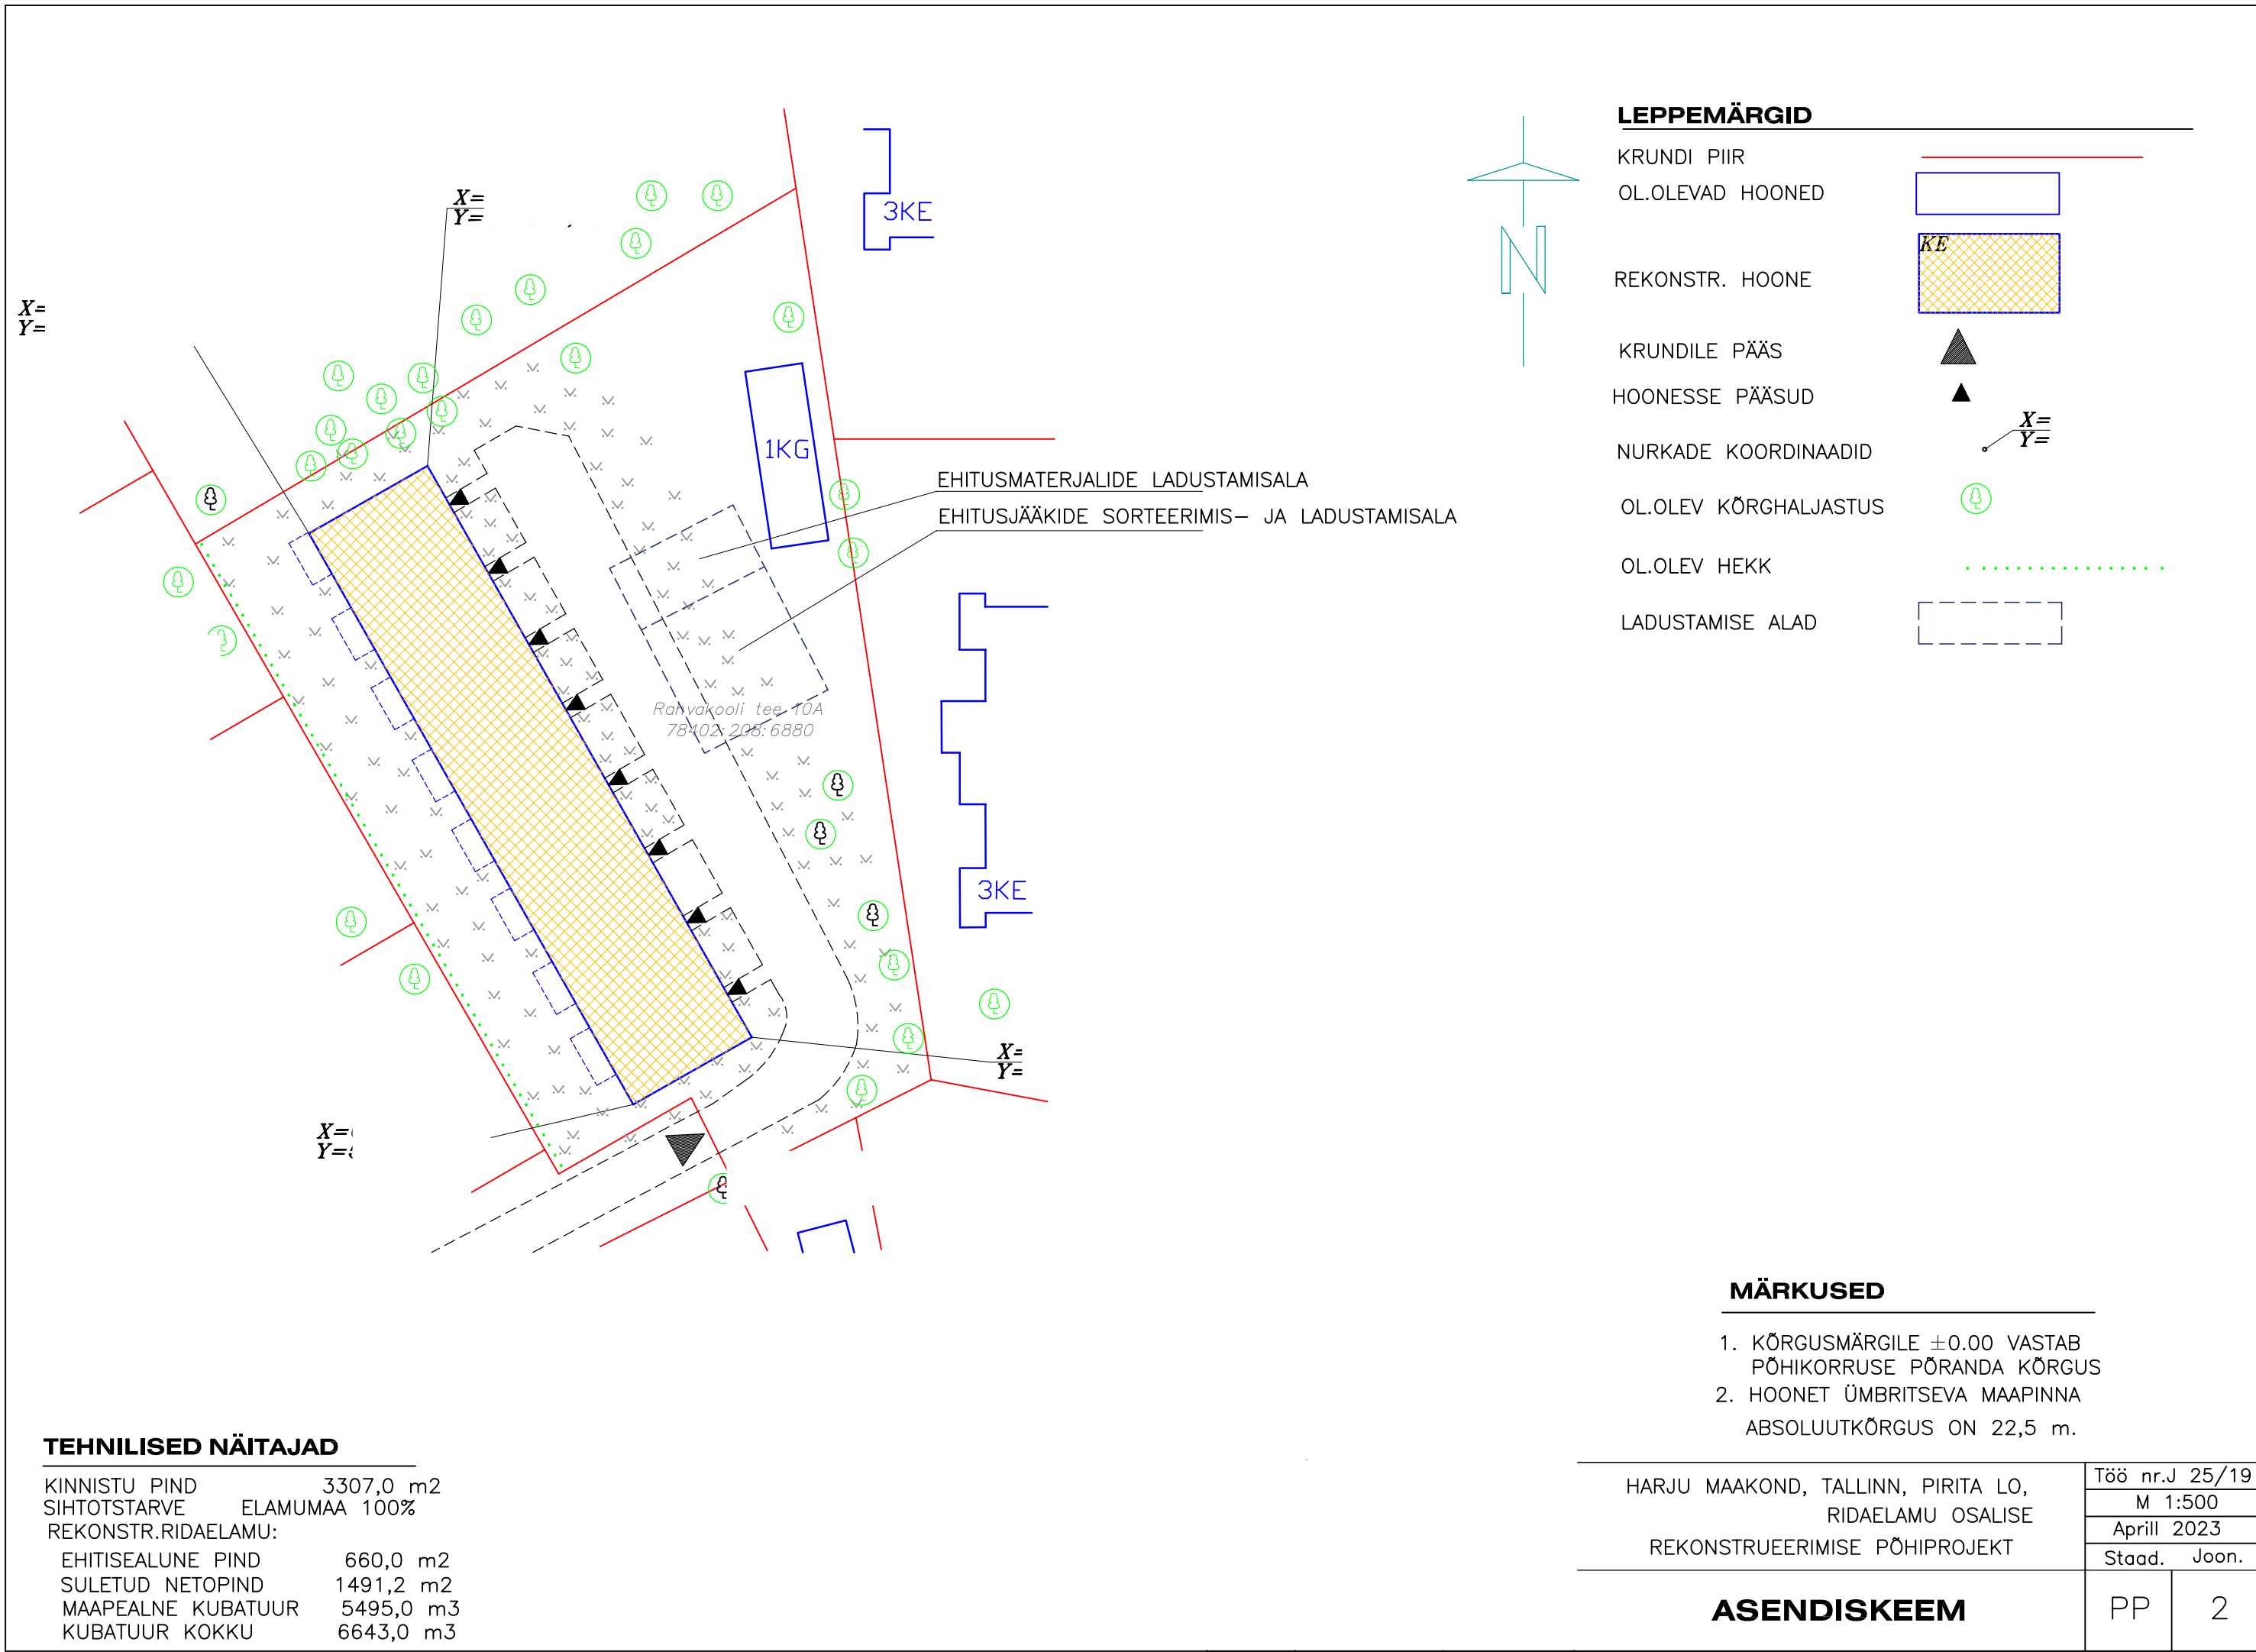

LEPPEMÄRGID

- KRUNDI PIIR
- OL.OLEVAD HOONED
- REKONSTR. HOONE
- KRUNDILE PÄÄS
- HOONESSE PÄÄSUD
- NURKADE KOORDINAADID
- OL.OLEV KÕRGHALJASTUS
- OL.OLEV HEKK
- LADUSTAMISE ALAD

MÄRKUSED

- KÕRGUSMÄRGILE ±0.00 VASTAB PÕHIKORRUSE PÕRANDA KÕRGUS
- HOONET ÜMBRITSEVA MAAPINNA ABSOLUUTKÕRGUS ON 22,5 m.

TEHNILISED NÄITAJAD

KINNISTU PIND	3307,0 m2
SIHTOTSTARVE ELAMUMAA	100%
REKONSTR.RIDAELAMU:	
EHITISEALUNE PIND	660,0 m2
SULETUD NETOPIND	1491,2 m2
MAAPEALNE KUBATUUR	5495,0 m3
KUBATUUR KOKKU	6643,0 m3

HARJU MAAKOND, TALLINN, PIRITA LO,
RIDAELAMU OSALISE
REKONSTRUEERIMISE PÕHIPROJEKT

ASENDISKEEM

Töö nr.J 25/19	
M 1:500	
Aprill 2023	
Staad.	Joon.

PP

2