
A 3

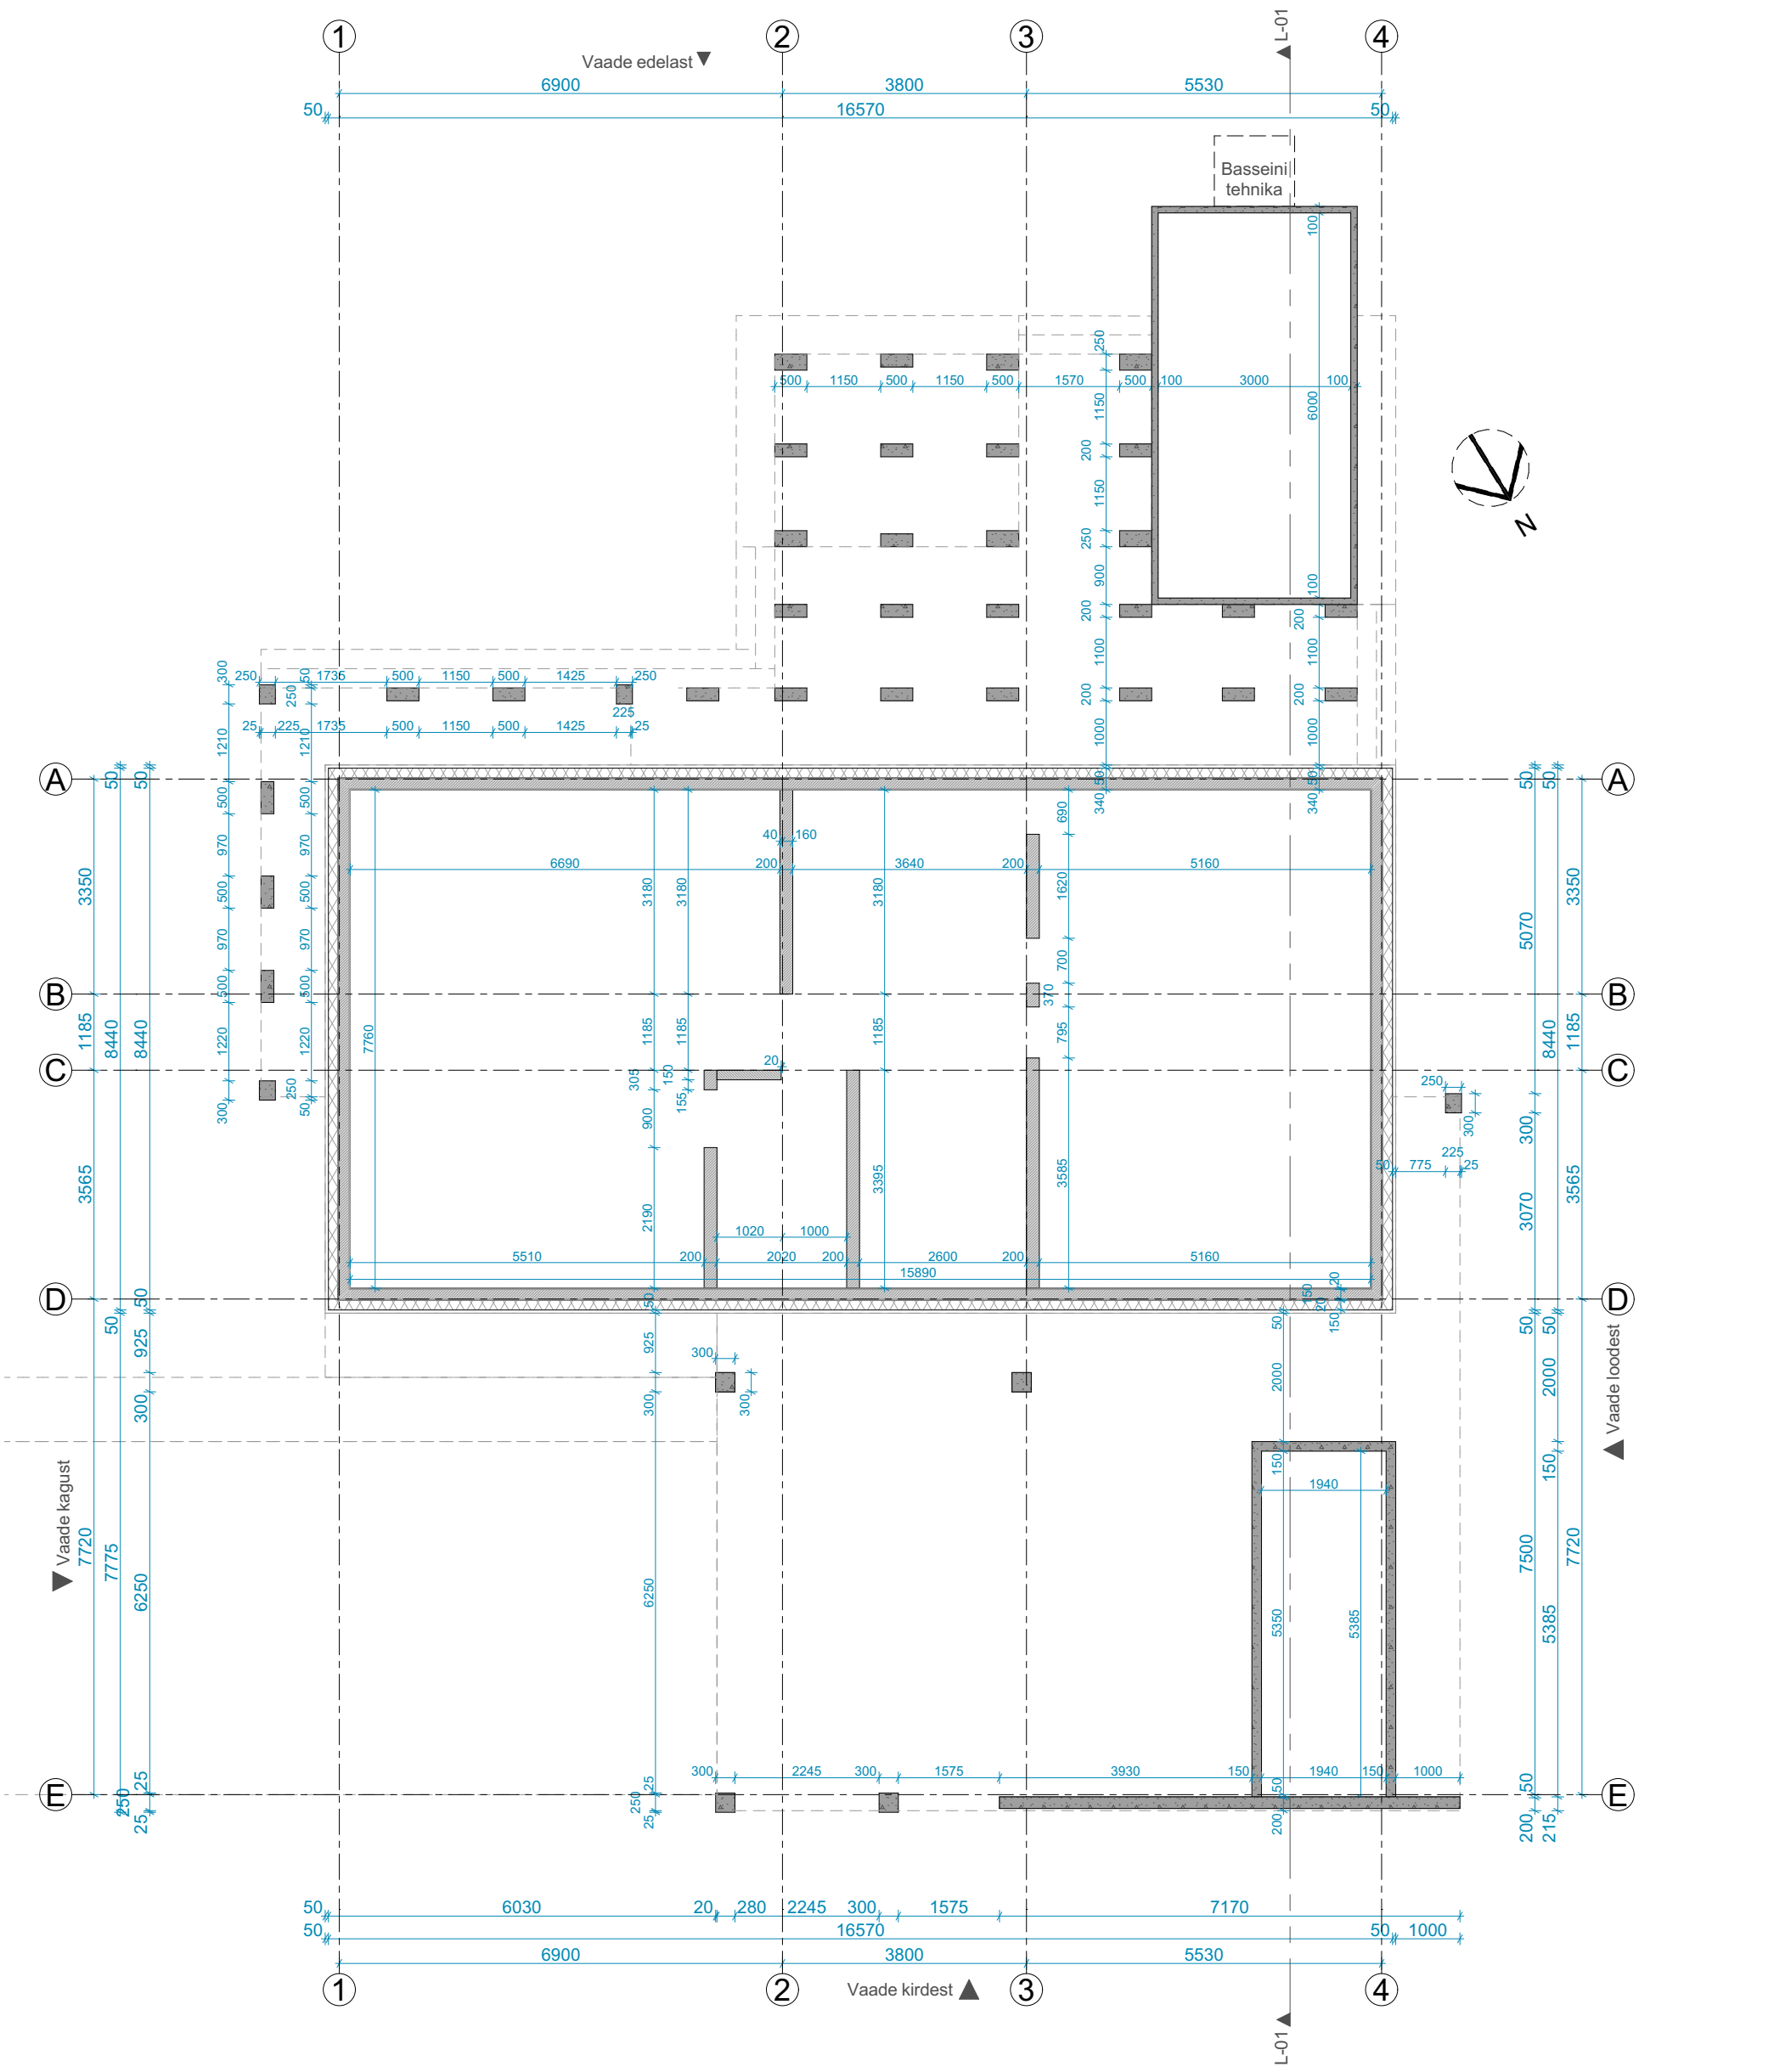

OBJEKTI NIMI JA AADRESS	TELLIJA	STAADIUM	MÕÕTKAVA	TÖÖNR.
üksikelamu Tabasalu, Harku vald, Harju maakond		EP	1:100	2411
	PROJEKTI AUTOR	LEHE NR.	KUUPÄEV	
		AR2-01	21/01/2026	
JOONISE NIMI JA MÕÕTKAVA				
Vundamendiplaan				