Paneelid teljel 4

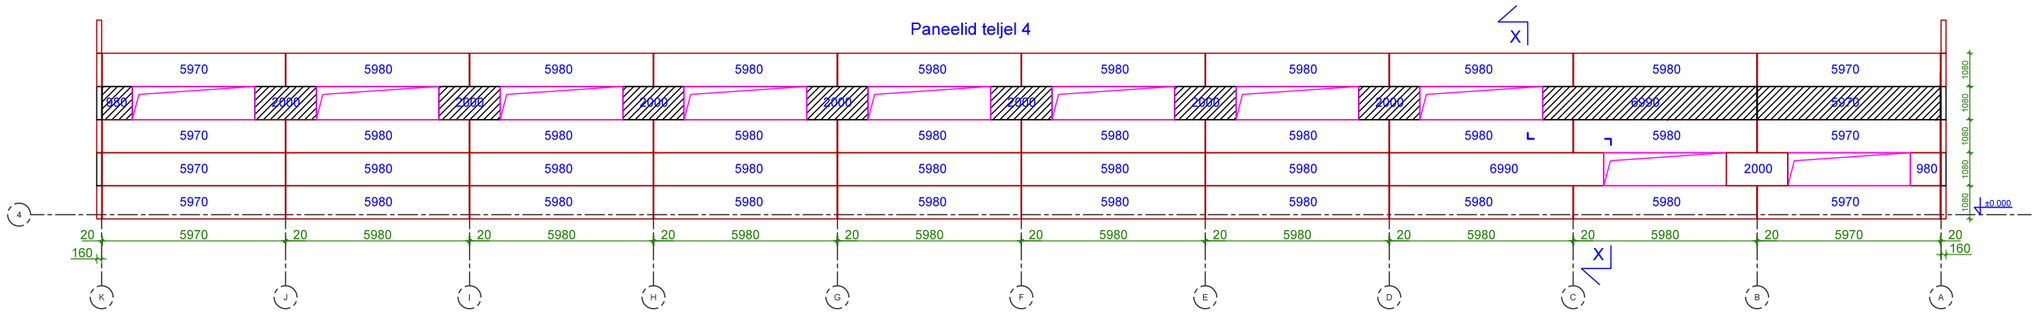

Paneelid teljel 1

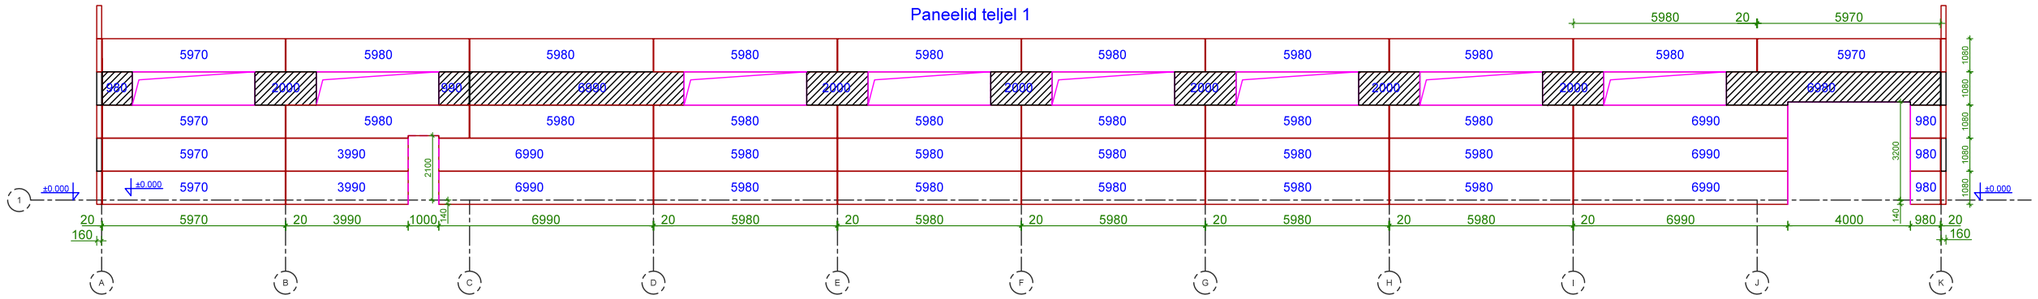

Paneelid teljel A

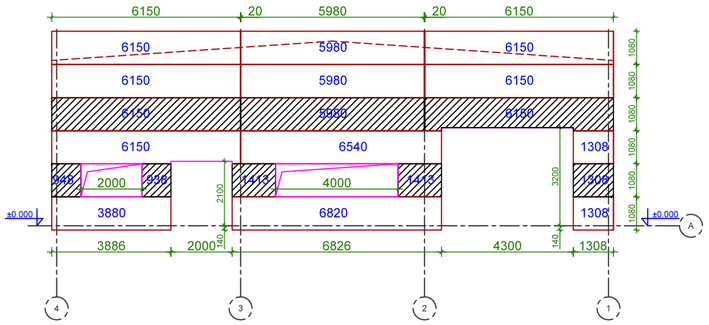

Paneelid teljel K

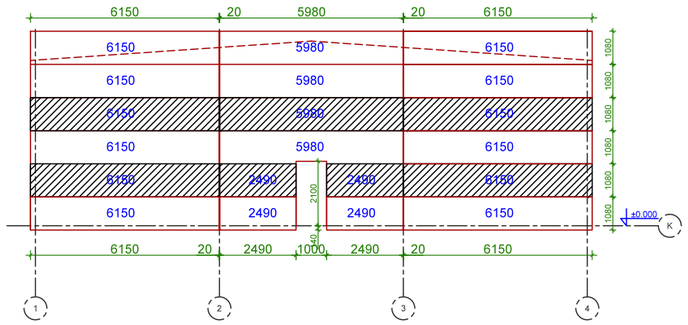

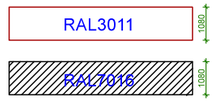
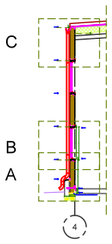
Lõige X-X