


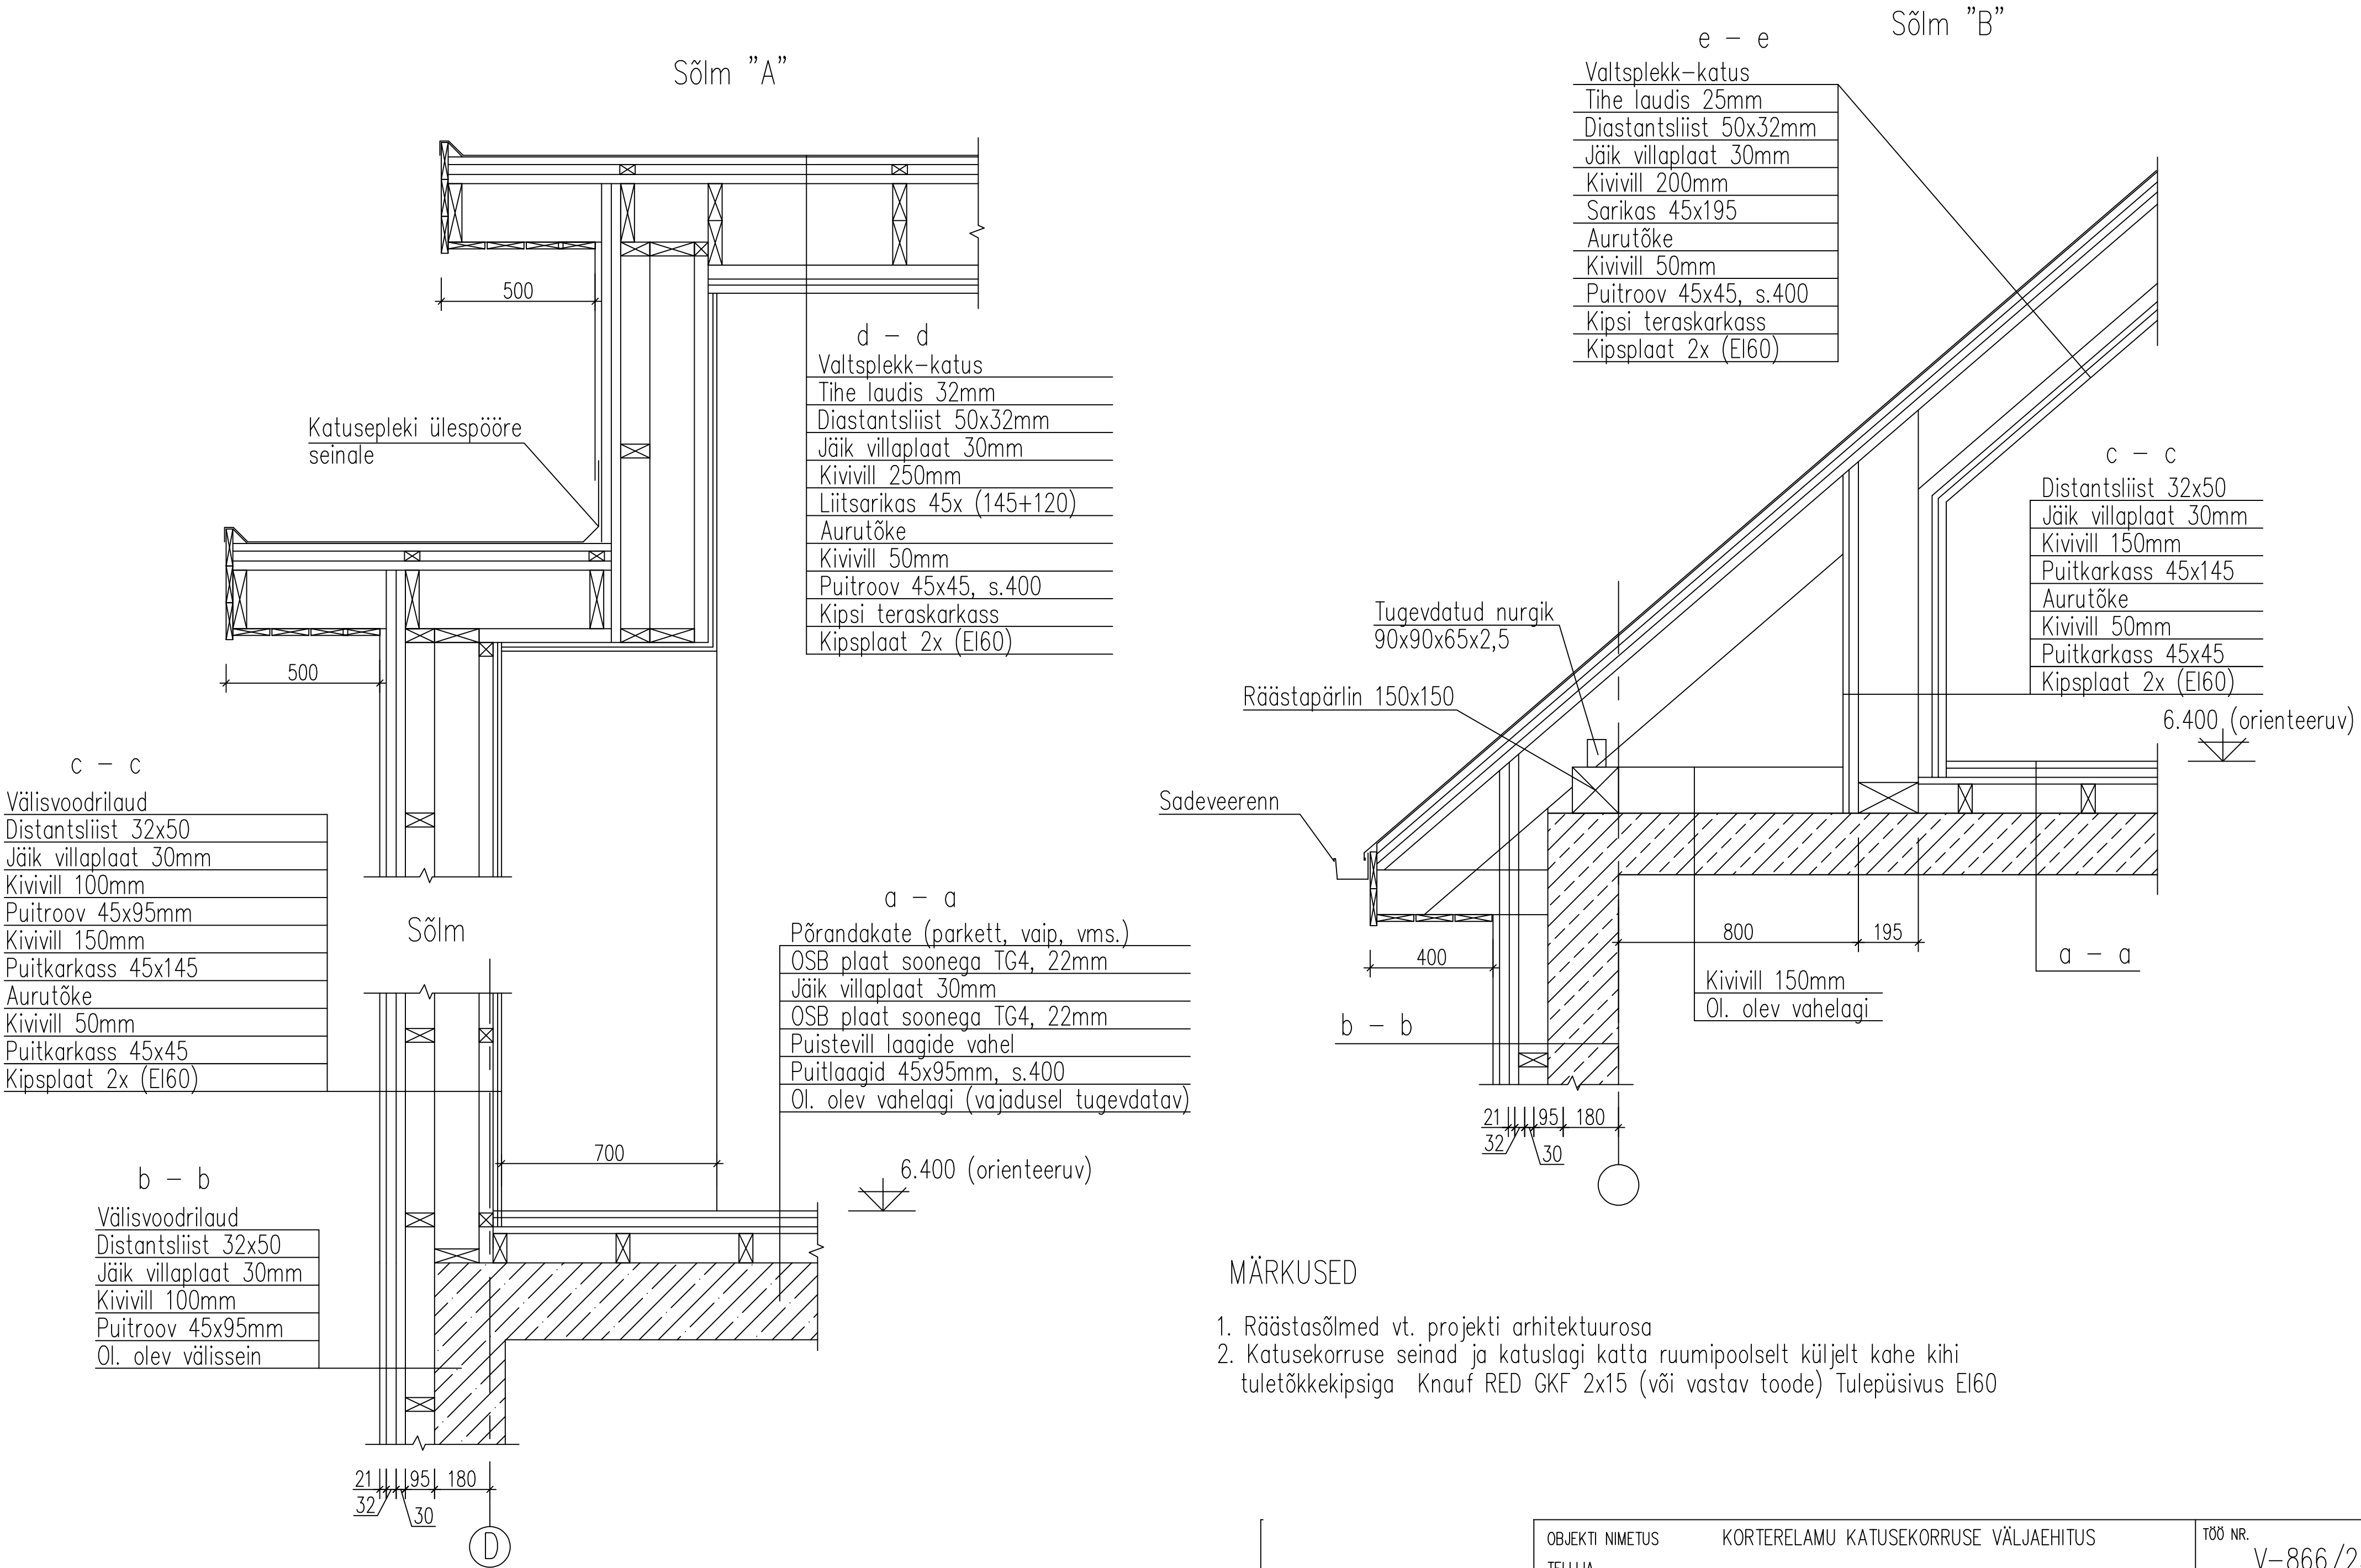

OBJEKTI NIMETUS	KORTERELAMU KATUSEKORRUSE VÄLJAEHITUS			TÖÖ NR.	V-866/25
TELLIJA					
OBJEKTI ASUKOHT	TARTU linn	JOONIS	SÕLMED		
		MÕÖTKAVA	1:20	KUUPÄEV	30.04.2025
		ERIALA	EK	STAADIUM	TÖÖPROJEKT
				FAIL	dwg
				JOONISE NR.	EK-8