


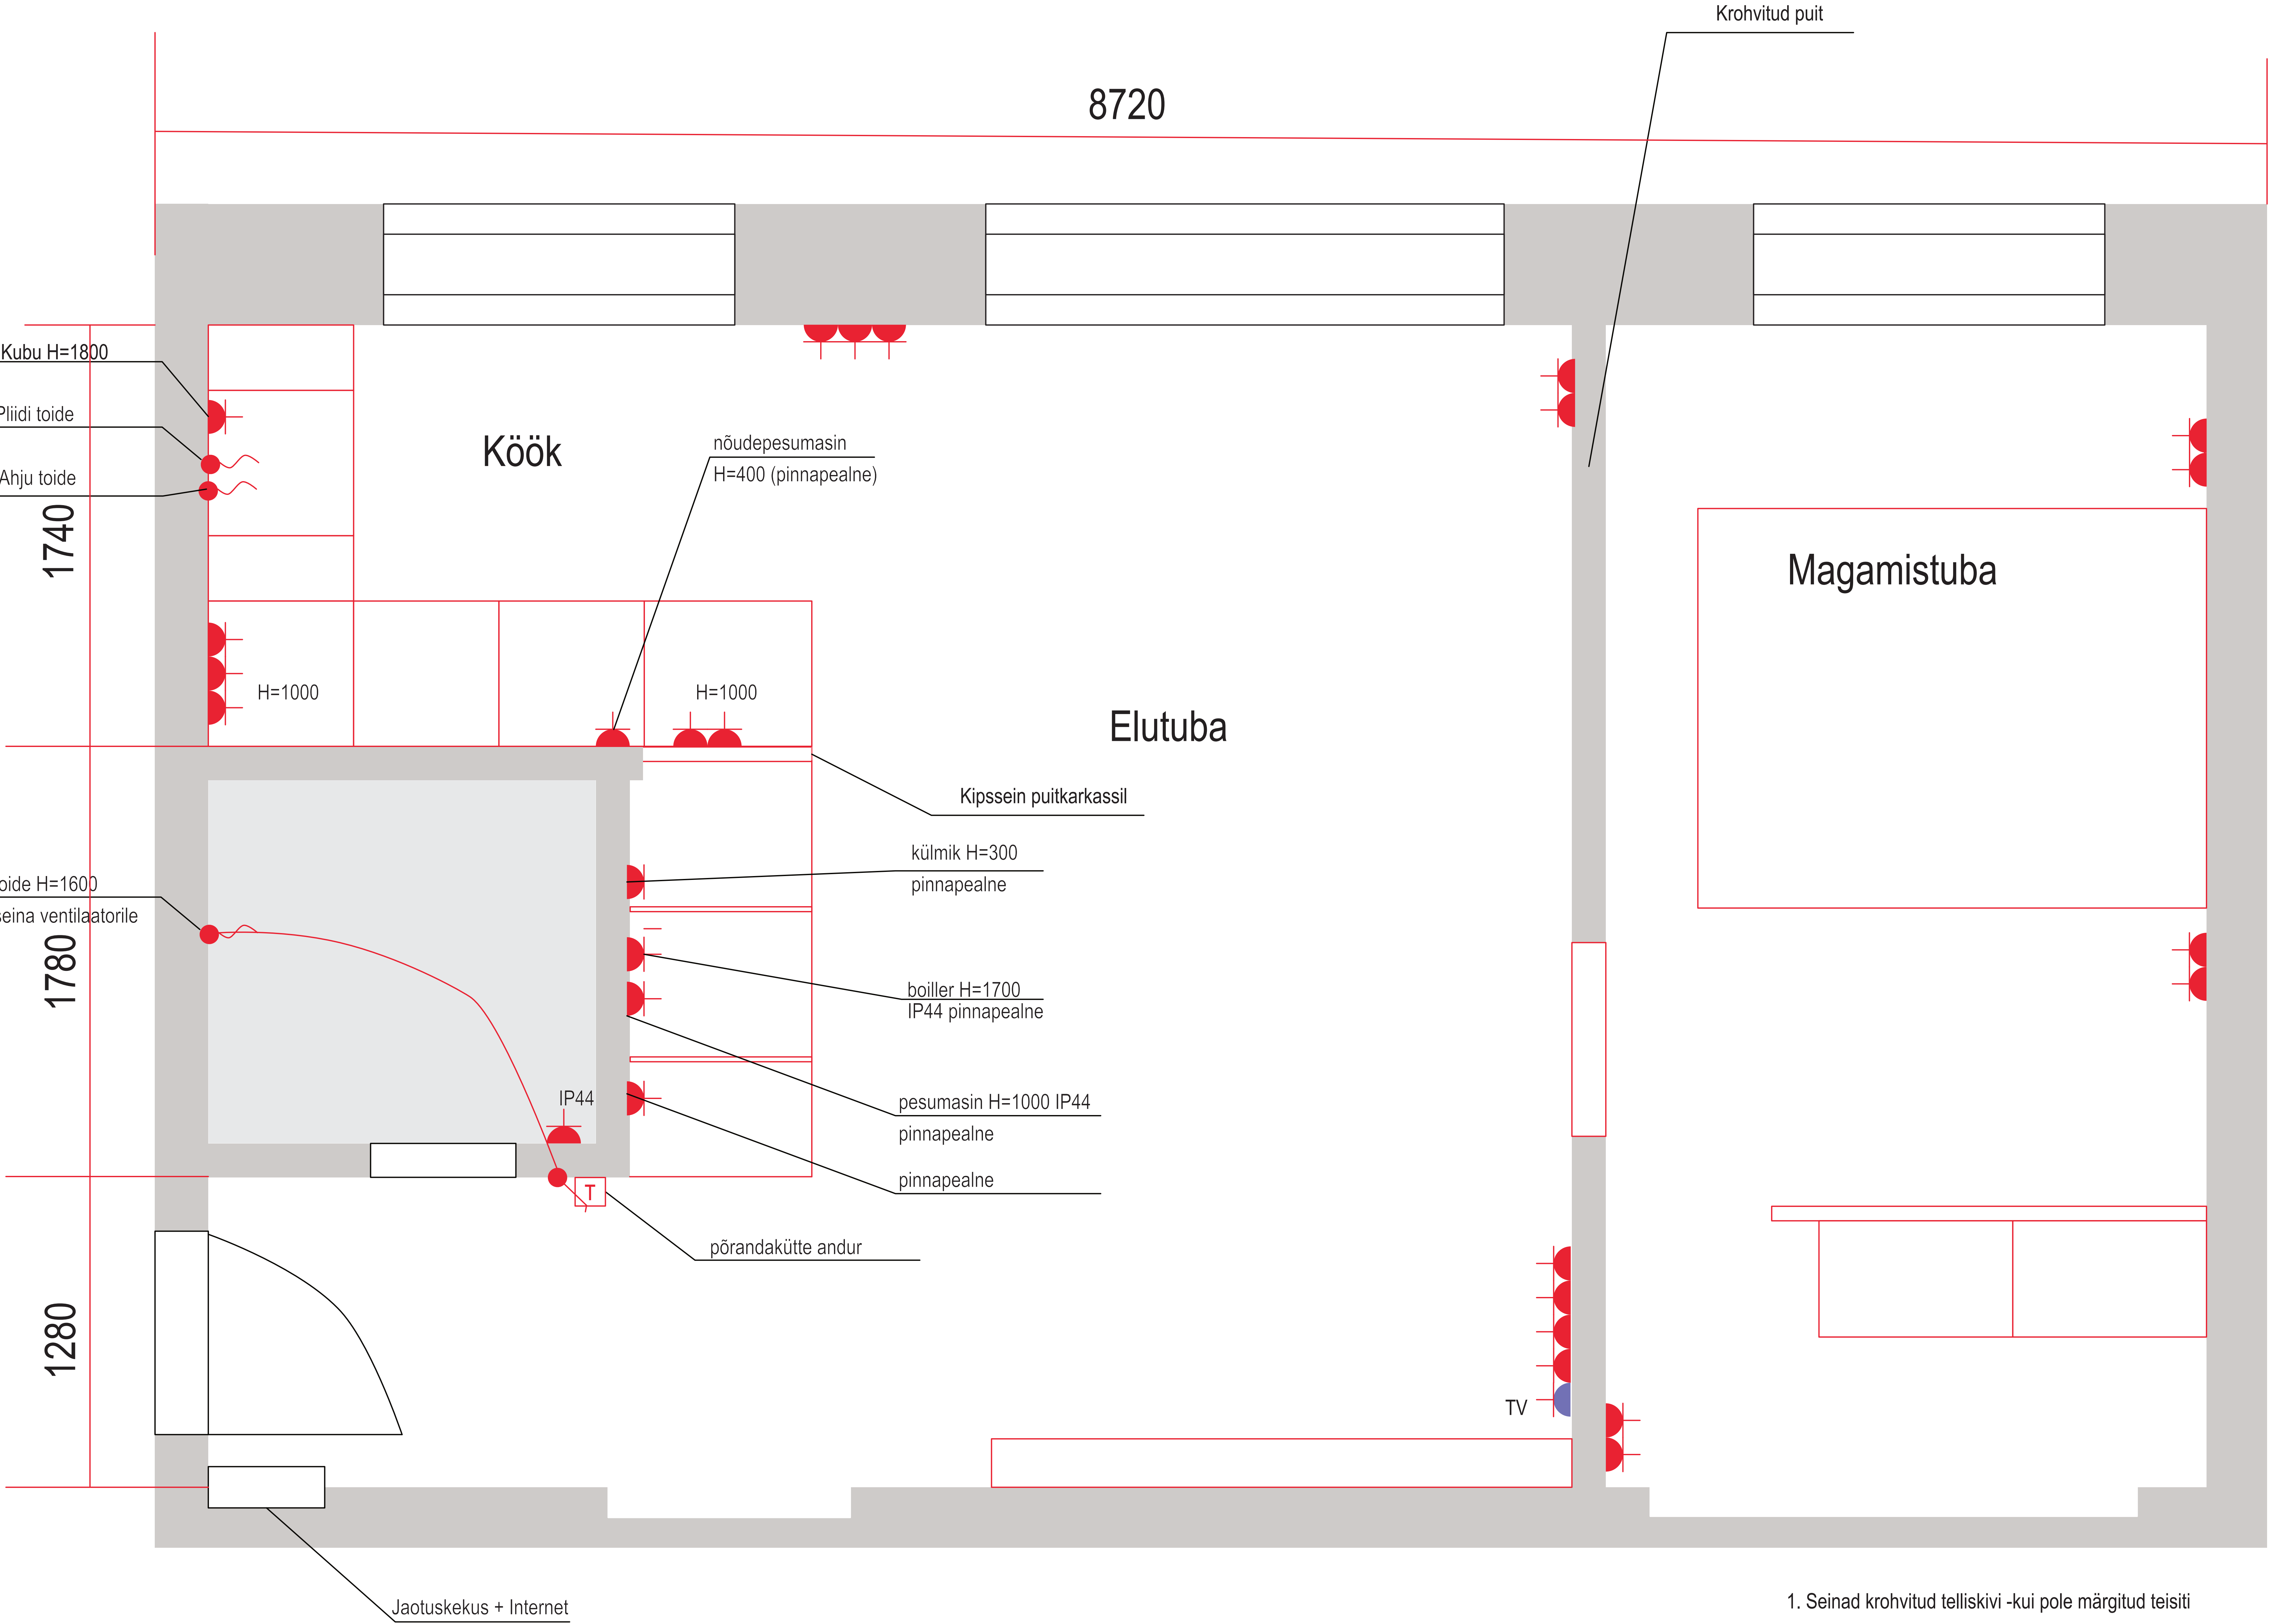

- 1. Seinad krohvitud telliskivi -kui pole märgitud teisiti
- 2. Lagi valatud betoon - krohvitud
- 3. Lülitid ja pistikud võimalusel süvistatud
- 4. Pistikute paigalduskõrgus 200mm kui pole märgitud teisiti

Maandusega pistik, süvistatud