


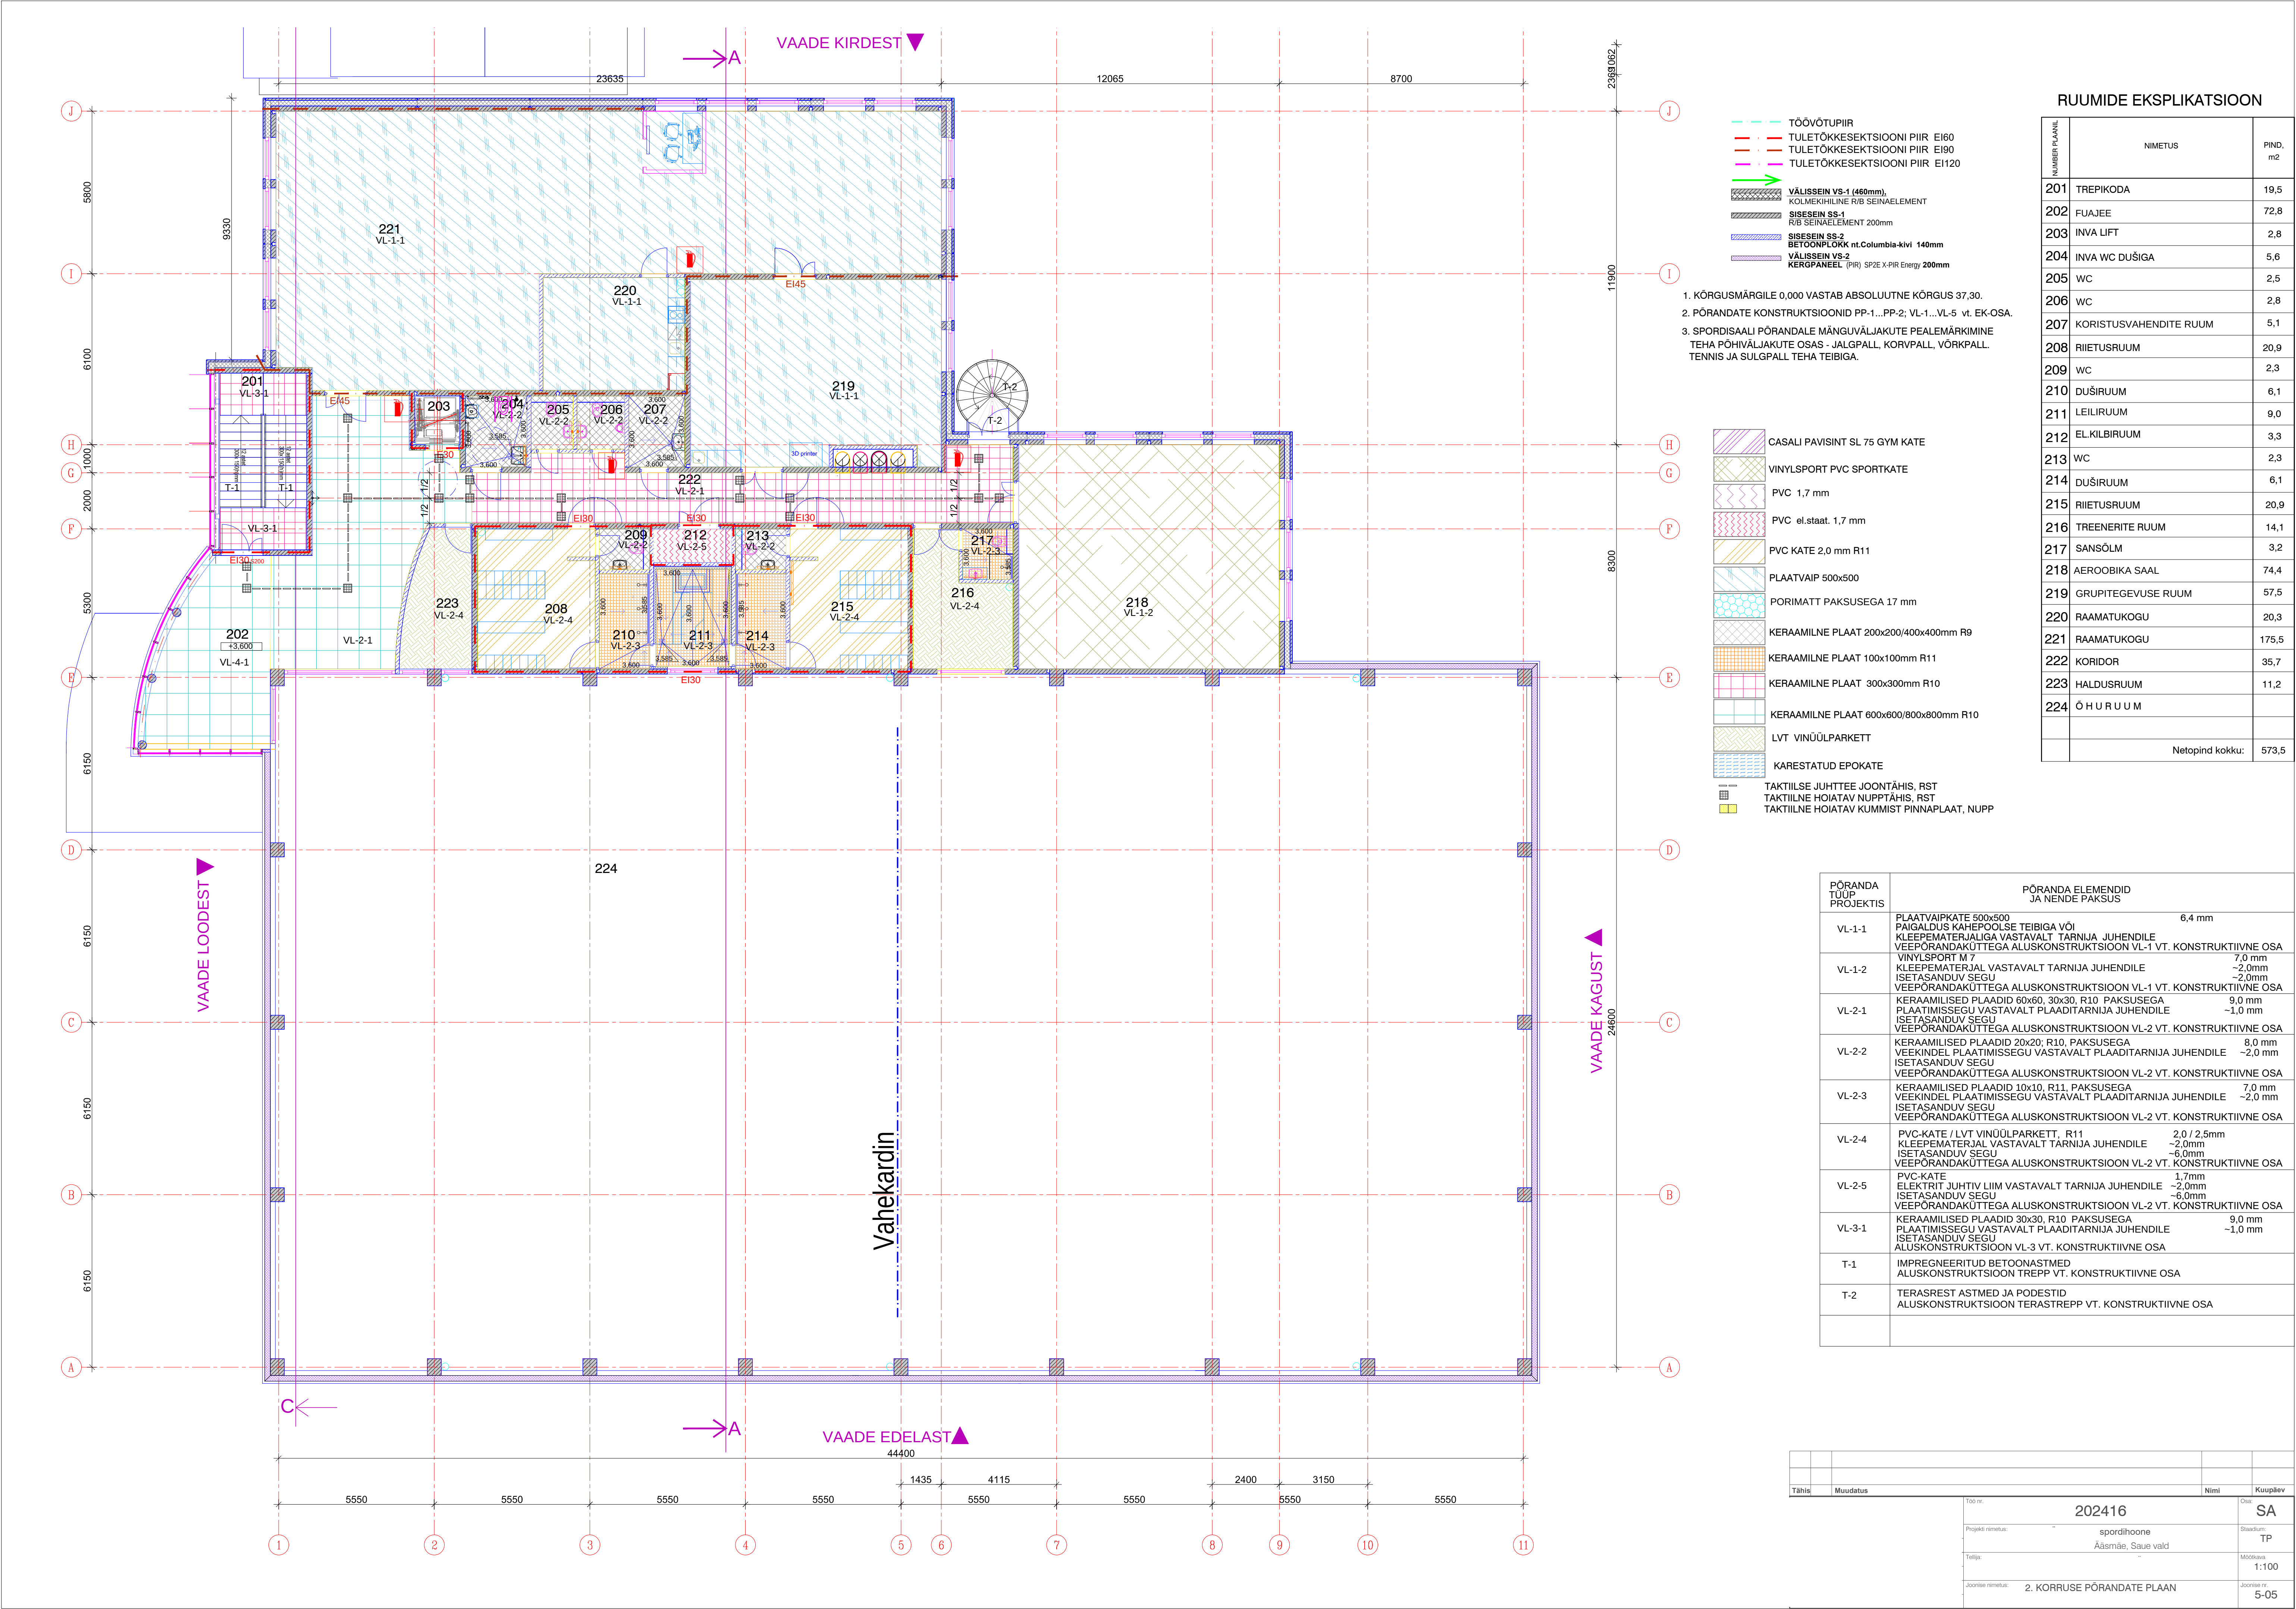

RUUMIDE EKSPLIKATSIOON

| NUMBER PLANN    | NIMETUS                | PIND, m2 |
|-----------------|------------------------|----------|
| 201             | TREPIKODA              | 19,5     |
| 202             | FUAJEE                 | 72,8     |
| 203             | INVA LIFT              | 2,8      |
| 204             | INVA WC DUŠIGA         | 5,6      |
| 205             | WC                     | 2,5      |
| 206             | WC                     | 2,8      |
| 207             | KORISTUSVAHENDITE RUUM | 5,1      |
| 208             | RIETUSRUUM             | 20,9     |
| 209             | WC                     | 2,3      |
| 210             | DUŠIRUUM               | 6,1      |
| 211             | LEILIRUUM              | 9,0      |
| 212             | ELKILBIRUUM            | 3,3      |
| 213             | WC                     | 2,3      |
| 214             | DUŠIRUUM               | 6,1      |
| 215             | RIETUSRUUM             | 20,9     |
| 216             | TREENERITE RUUM        | 14,1     |
| 217             | SANSÖLM                | 3,2      |
| 218             | AEROOBIKA SAAL         | 74,4     |
| 219             | GRUPITEGEVUSE RUUM     | 57,5     |
| 220             | RAAMATUKOGU            | 20,3     |
| 221             | RAAMATUKOGU            | 175,5    |
| 222             | KORIDOR                | 35,7     |
| 223             | HALDUSRUUM             | 11,2     |
| 224             | Õ H U R U U M          |          |
| Netopind kokku: |                        | 573,5    |

- TÖÖVÕTUPIIR
- TULETÖKKESEKTSIOONI PIIR EI60
- TULETÖKKESEKTSIOONI PIIR EI90
- TULETÖKKESEKTSIOONI PIIR EI120

- VÄLISSEIN VS-1 (460mm), KOLMEKIHLINE R/B SEINAELEMENT
- SISESEIN SS-1 R/B SEINAELEMENT 200mm
- SISESEIN SS-2 BETOONPLOKK nt Columbia-kivi 140mm
- VÄLISSEIN VS-2 KERGPANEEL (PIR) SPZE X-PIR Energy 200mm

- KÕRGUSMÄRGILE 0,000 VASTAB ABSOLUUTNE KÕRGUS 37,30.
- PÕRANDATE KONSTRUKTSIOONID PP-1...PP-2; VL-1...VL-5 vt. EK-OSA.
- SPORDISAALI PÕRANDALE MÄNGUVÄLJAKUTE PEALEMÄRKIMINE TEHA PÕHIVÄLJAKUTE OSAS - JALGPALL, KORVPALL, VÕRKPALL, TENNIS JA SULGPALL TEHA TEIBIGA.

- CASALI PAVISINT SL 75 GYM KATE
- VINYLSPORT PVC SPORTKATE
- PVC 1,7 mm
- PVC el.staat. 1,7 mm
- PVC KATE 2.0 mm R11
- PLAATVAIP 500x500
- PORIMATT PAKSUSEGA 17 mm
- KERAAMILNE PLAAT 200x200/400x400mm R9
- KERAAMILNE PLAAT 100x100mm R11
- KERAAMILNE PLAAT 300x300mm R10
- KERAAMILNE PLAAT 600x600/800x800mm R10
- LVT VINÜÜLPARKETT
- KARESTATUD EPOKATE
- TAKTIILSE JUHTTEE JOONTÄHIS, RST
- TAKTIILNE HOIATAV NUPPTÄHIS, RST
- TAKTIILNE HOIATAV KUMMIST PINNAPLAAT, NUPP

| PÕRANDA TÜÜP PROJEKTIS | PÕRANDA ELEMENDID JA NENDE PAKSUS   |
|------------------------|---|
| VL-1-1                 | PLAATVAIPKATE 500x500 PAIGALDUS KAHEPOOLSE TEIBIGA VÕI KLEEPETERJALIGA VASTAVALT TARNIJA JUHENDILE VEEPÕRANDAKÜTTEGA ALUSKONSTRUKTSIOON VL-1 VT. KONSTRUKTIIVNE OSA 6,4 mm                            |
| VL-1-2                 | VINYLSPORT M 7 KLEEPETERJAL VASTAVALT TARNIJA JUHENDILE 7,0 mm ISETASANDUV SEGU -2,0mm VEEPÕRANDAKÜTTEGA ALUSKONSTRUKTSIOON VL-1 VT. KONSTRUKTIIVNE OSA -2,0mm                                        |
| VL-2-1                 | KERAAMILISED PLAADID 60x60, 30x30, R10 PAKSUSEGA 9,0 mm PLAATIMISSEGU VASTAVALT PLAADITARNIJA JUHENDILE -1,0 mm VEEPÕRANDAKÜTTEGA ALUSKONSTRUKTSIOON VL-2 VT. KONSTRUKTIIVNE OSA                      |
| VL-2-2                 | KERAAMILISED PLAADID 20x20; R10, PAKSUSEGA 8,0 mm VEEKINDEL PLAATIMISSEGU VASTAVALT PLAADITARNIJA JUHENDILE -2,0 mm ISETASANDUV SEGU VEPPÕRANDAKÜTTEGA ALUSKONSTRUKTSIOON VL-2 VT. KONSTRUKTIIVNE OSA |
| VL-2-3                 | KERAAMILISED PLAADID 10x10, R11, PAKSUSEGA 7,0 mm VEEKINDEL PLAATIMISSEGU VASTAVALT PLAADITARNIJA JUHENDILE -2,0 mm ISETASANDUV SEGU VEPPÕRANDAKÜTTEGA ALUSKONSTRUKTSIOON VL-2 VT. KONSTRUKTIIVNE OSA |
| VL-2-4                 | PVC-KATE / LVT VINÜÜLPARKETT, R11 2,0 / 2,5mm KLEEPETERJAL VASTAVALT TARNIJA JUHENDILE -2,0mm ISETASANDUV SEGU -6,0mm VEPPÕRANDAKÜTTEGA ALUSKONSTRUKTSIOON VL-2 VT. KONSTRUKTIIVNE OSA                |
| VL-2-5                 | PVC-KATE ELEKTRIT JUHTIV LIIM VASTAVALT TARNIJA JUHENDILE 1,7mm ISETASANDUV SEGU -2,0mm VEPPÕRANDAKÜTTEGA ALUSKONSTRUKTSIOON VL-2 VT. KONSTRUKTIIVNE OSA -6,0mm                                       |
| VL-3-1                 | KERAAMILISED PLAADID 30x30, R10 PAKSUSEGA 9,0 mm PLAATIMISSEGU VASTAVALT PLAADITARNIJA JUHENDILE ISETASANDUV SEGU ALUSKONSTRUKTSIOON VL-3 VT. KONSTRUKTIIVNE OSA -1,0 mm                              |
| T-1                    | IMPREGNEERITUD BETOONASTMED ALUSKONSTRUKTSIOON TREPP VT. KONSTRUKTIIVNE OSA   |
| T-2                    | TERASREST ASTMED JA PODESTID ALUSKONSTRUKTSIOON TERASTREPP VT. KONSTRUKTIIVNE OSA   |

|                   |                            |             |       |         |
|-------------------|----------------------------|-------------|-------|---------|
| Tähis             | Muudatus                   | Töö nr.     | Nimi  | Kuupäev |
|                   |                            | 202416      |       |         |
| Projekti nimetus: | spordihoone                | Stadium:    | SA    |         |
| Tellijä:          | Aasmäe, Saue vald          | Mõõtkava:   | TP    |         |
| Joonise nimetus:  | 2. KORRUSE PÕRANDATE PLAAN | Joonise nr. | 1:100 | 5-05    |