


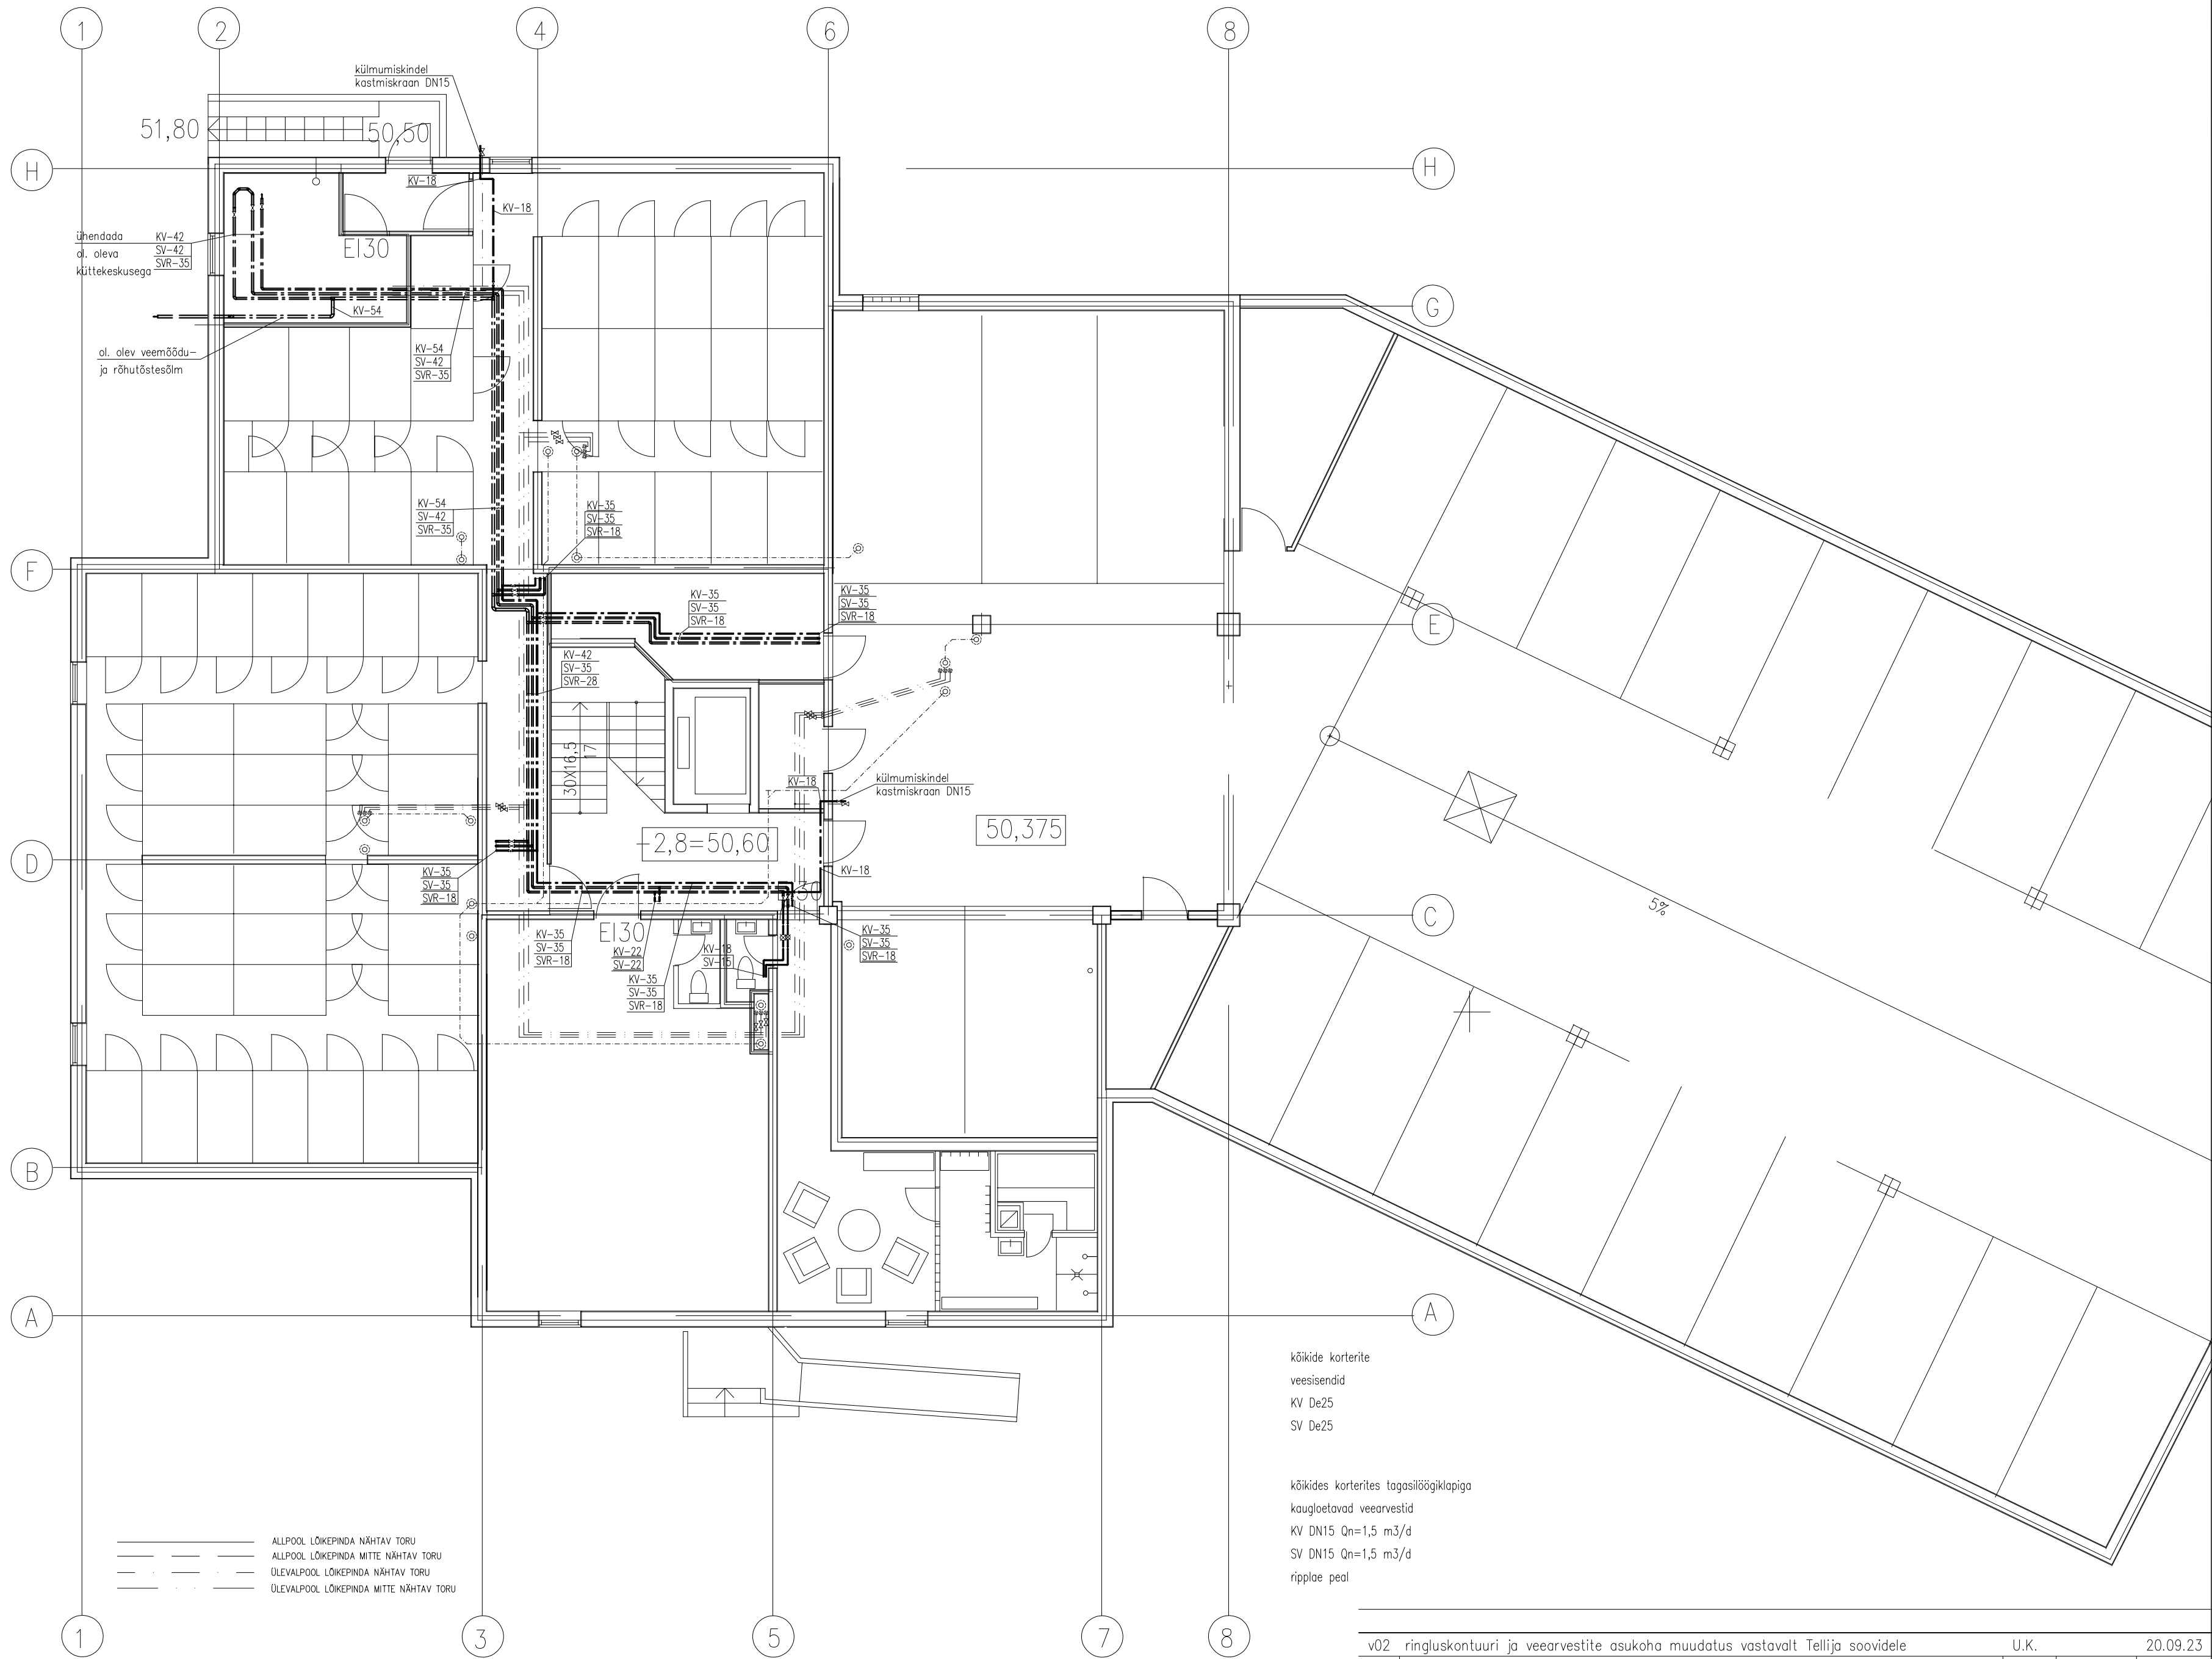

Horisontaalsete ja vertikaalsete torude kinnituskaukused


Komposiittorud DN	mm
<20	1200
20	1300
25	1300
32	1400
40	1400
50	1500
63	1500

Torude isoleerimine ja paigalduskaukused

Läbimõõt Du mm	Sari 21 s a b	Sari 22 s a b	Sari 23 s a b	Sari 24 s a b	Sari 25 s a b
10...49	20 90 60	30 110 70	40 130 80	50 150 90	60 170 100
50...89	30 110 70	40 130 80	50 150 90	60 170 100	80 210 120

SVR - SOOJA TARBEVEE RINGLUSTORU
SV - SOOJAVEETORU
KV - KÜLMAVEETORU

SEADEVENTIL
SULGEVENTIL

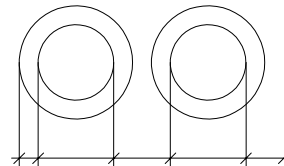

ol. olevad torustikud
rajatavad torustikud

kõikide korterite
veesisendid
KV De25
SV De25

kõikides korterites tagasilöögiklapiga
kaugloetavad veearvestid
KV DN15 Qn=1,5 m3/d
SV DN15 Qn=1,5 m3/d
ripplae peal

v02 ringluskontuuri ja veearvestite asukoha muudatus vastavalt Tellija soovidele

U.K.

20.09.23