


6400

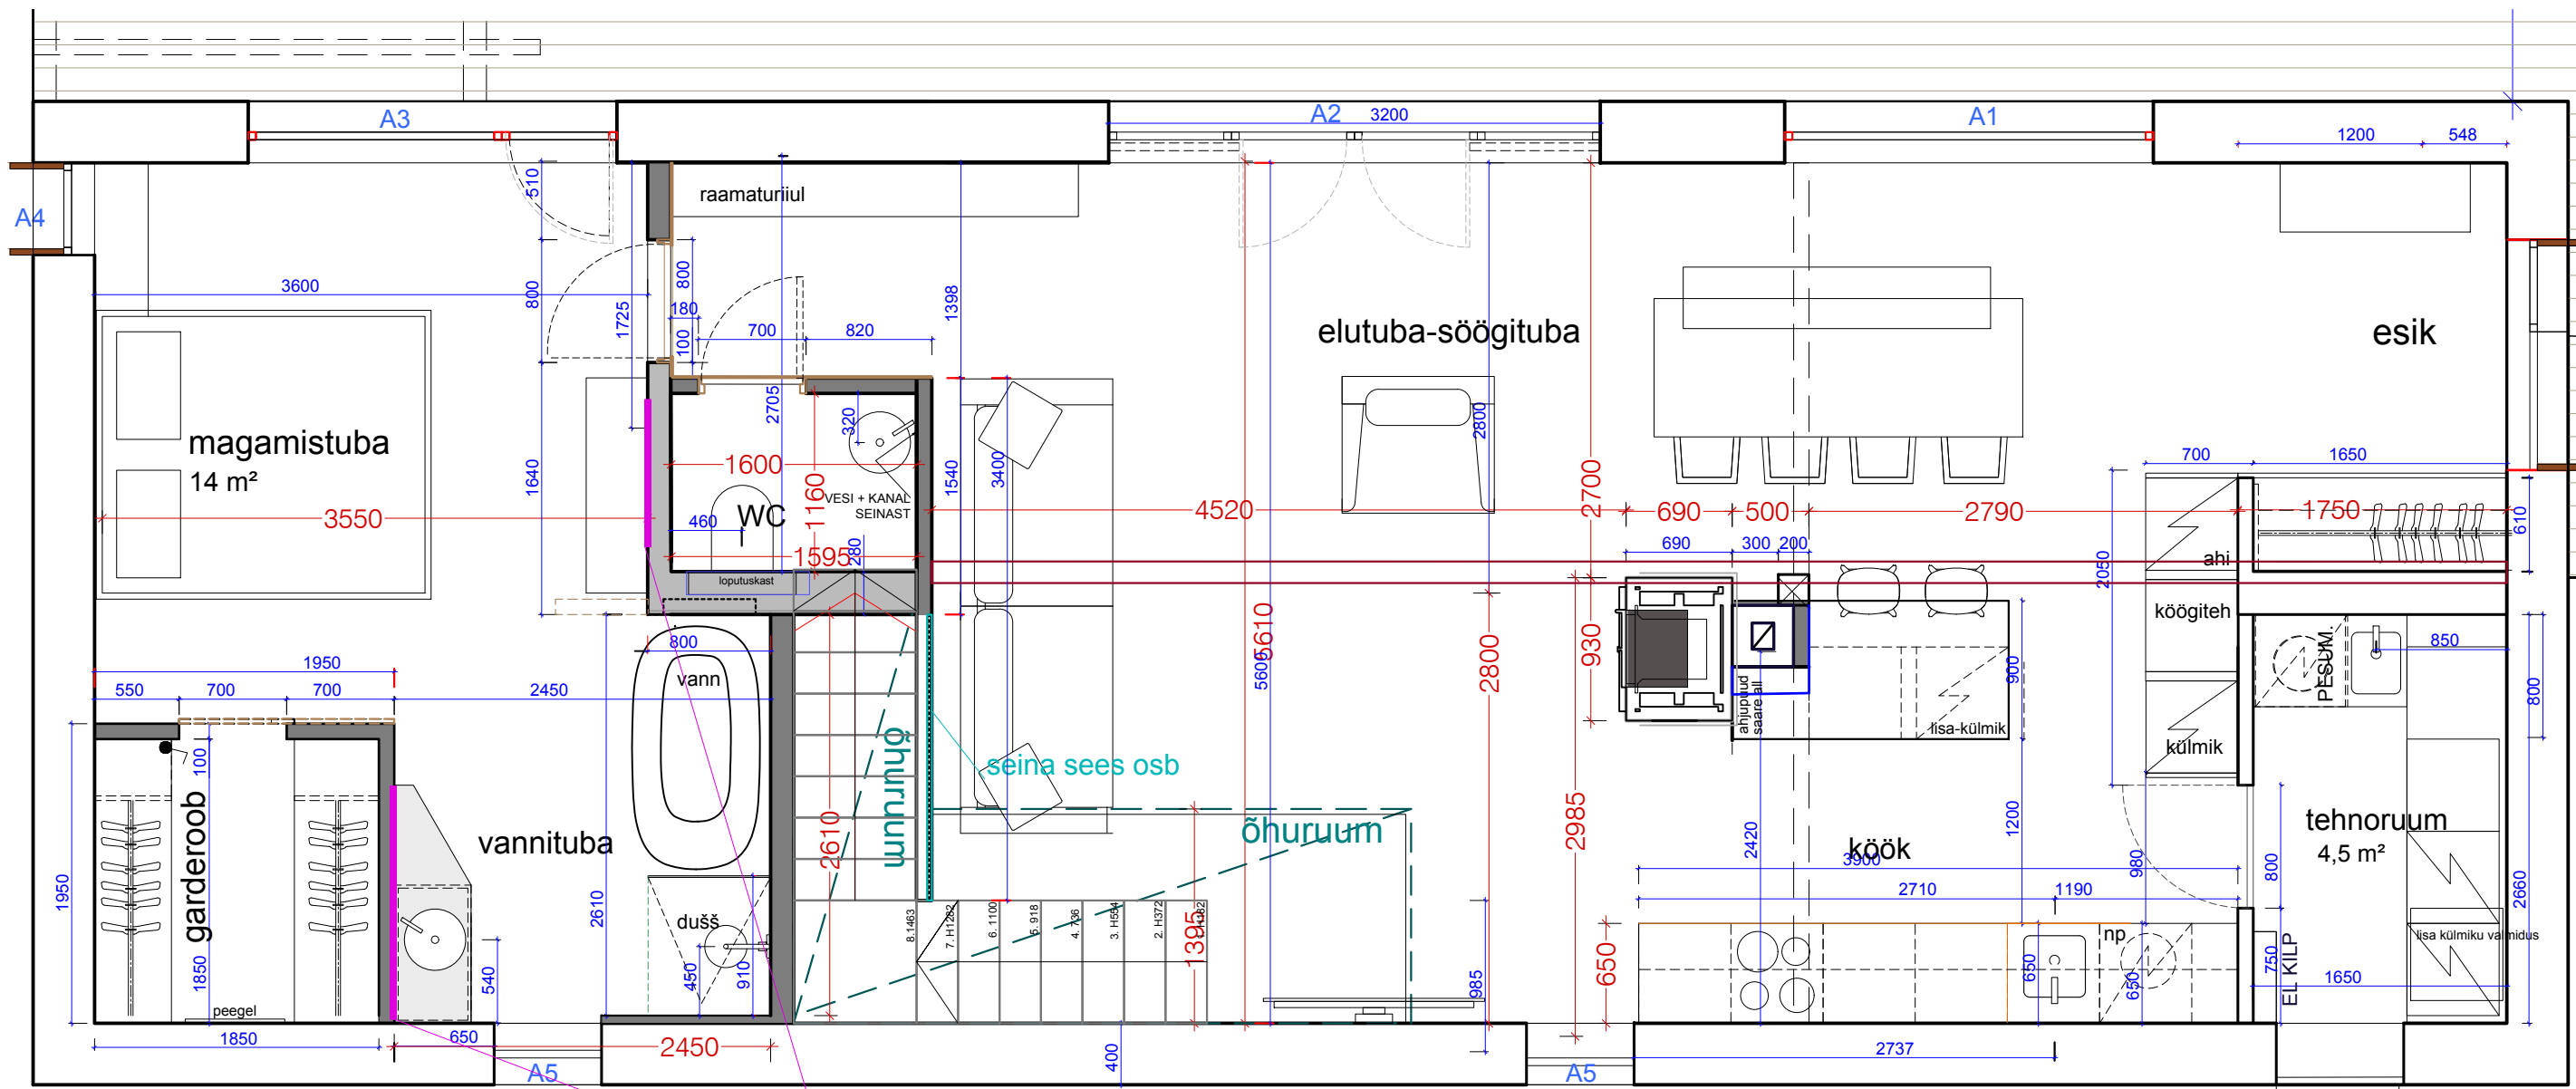

seina sees puitkonstruktsioon
valamukapi ja TV ning TV aluse kapi kinnitamiseks sein

16500