


LÕIGE A-A NEELU TALA KOHAL

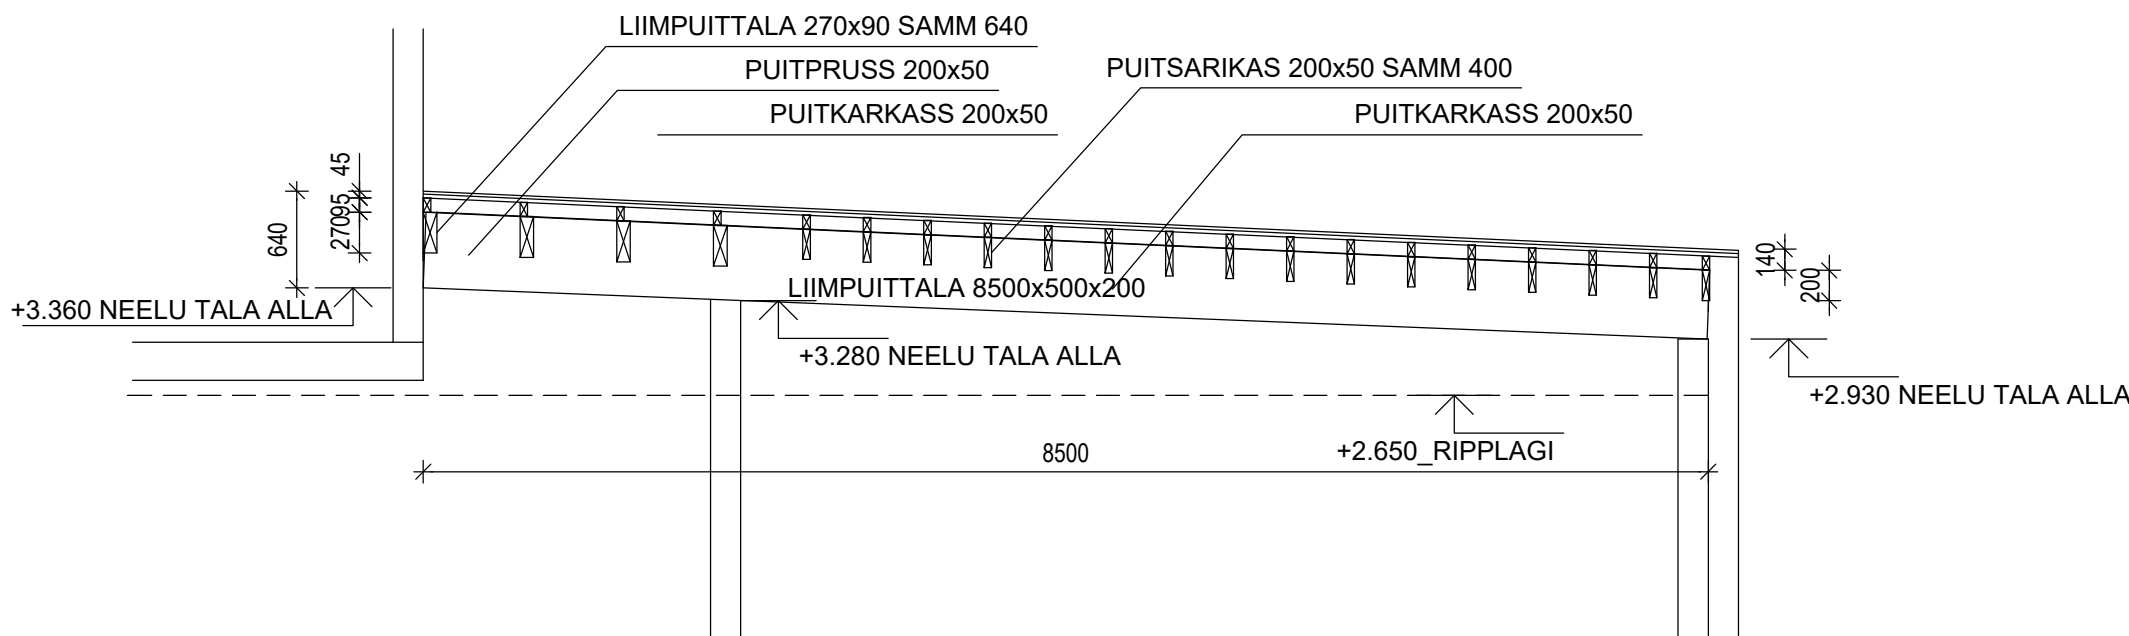

LÕIGE B-B TELJE D KÕRVAL

