


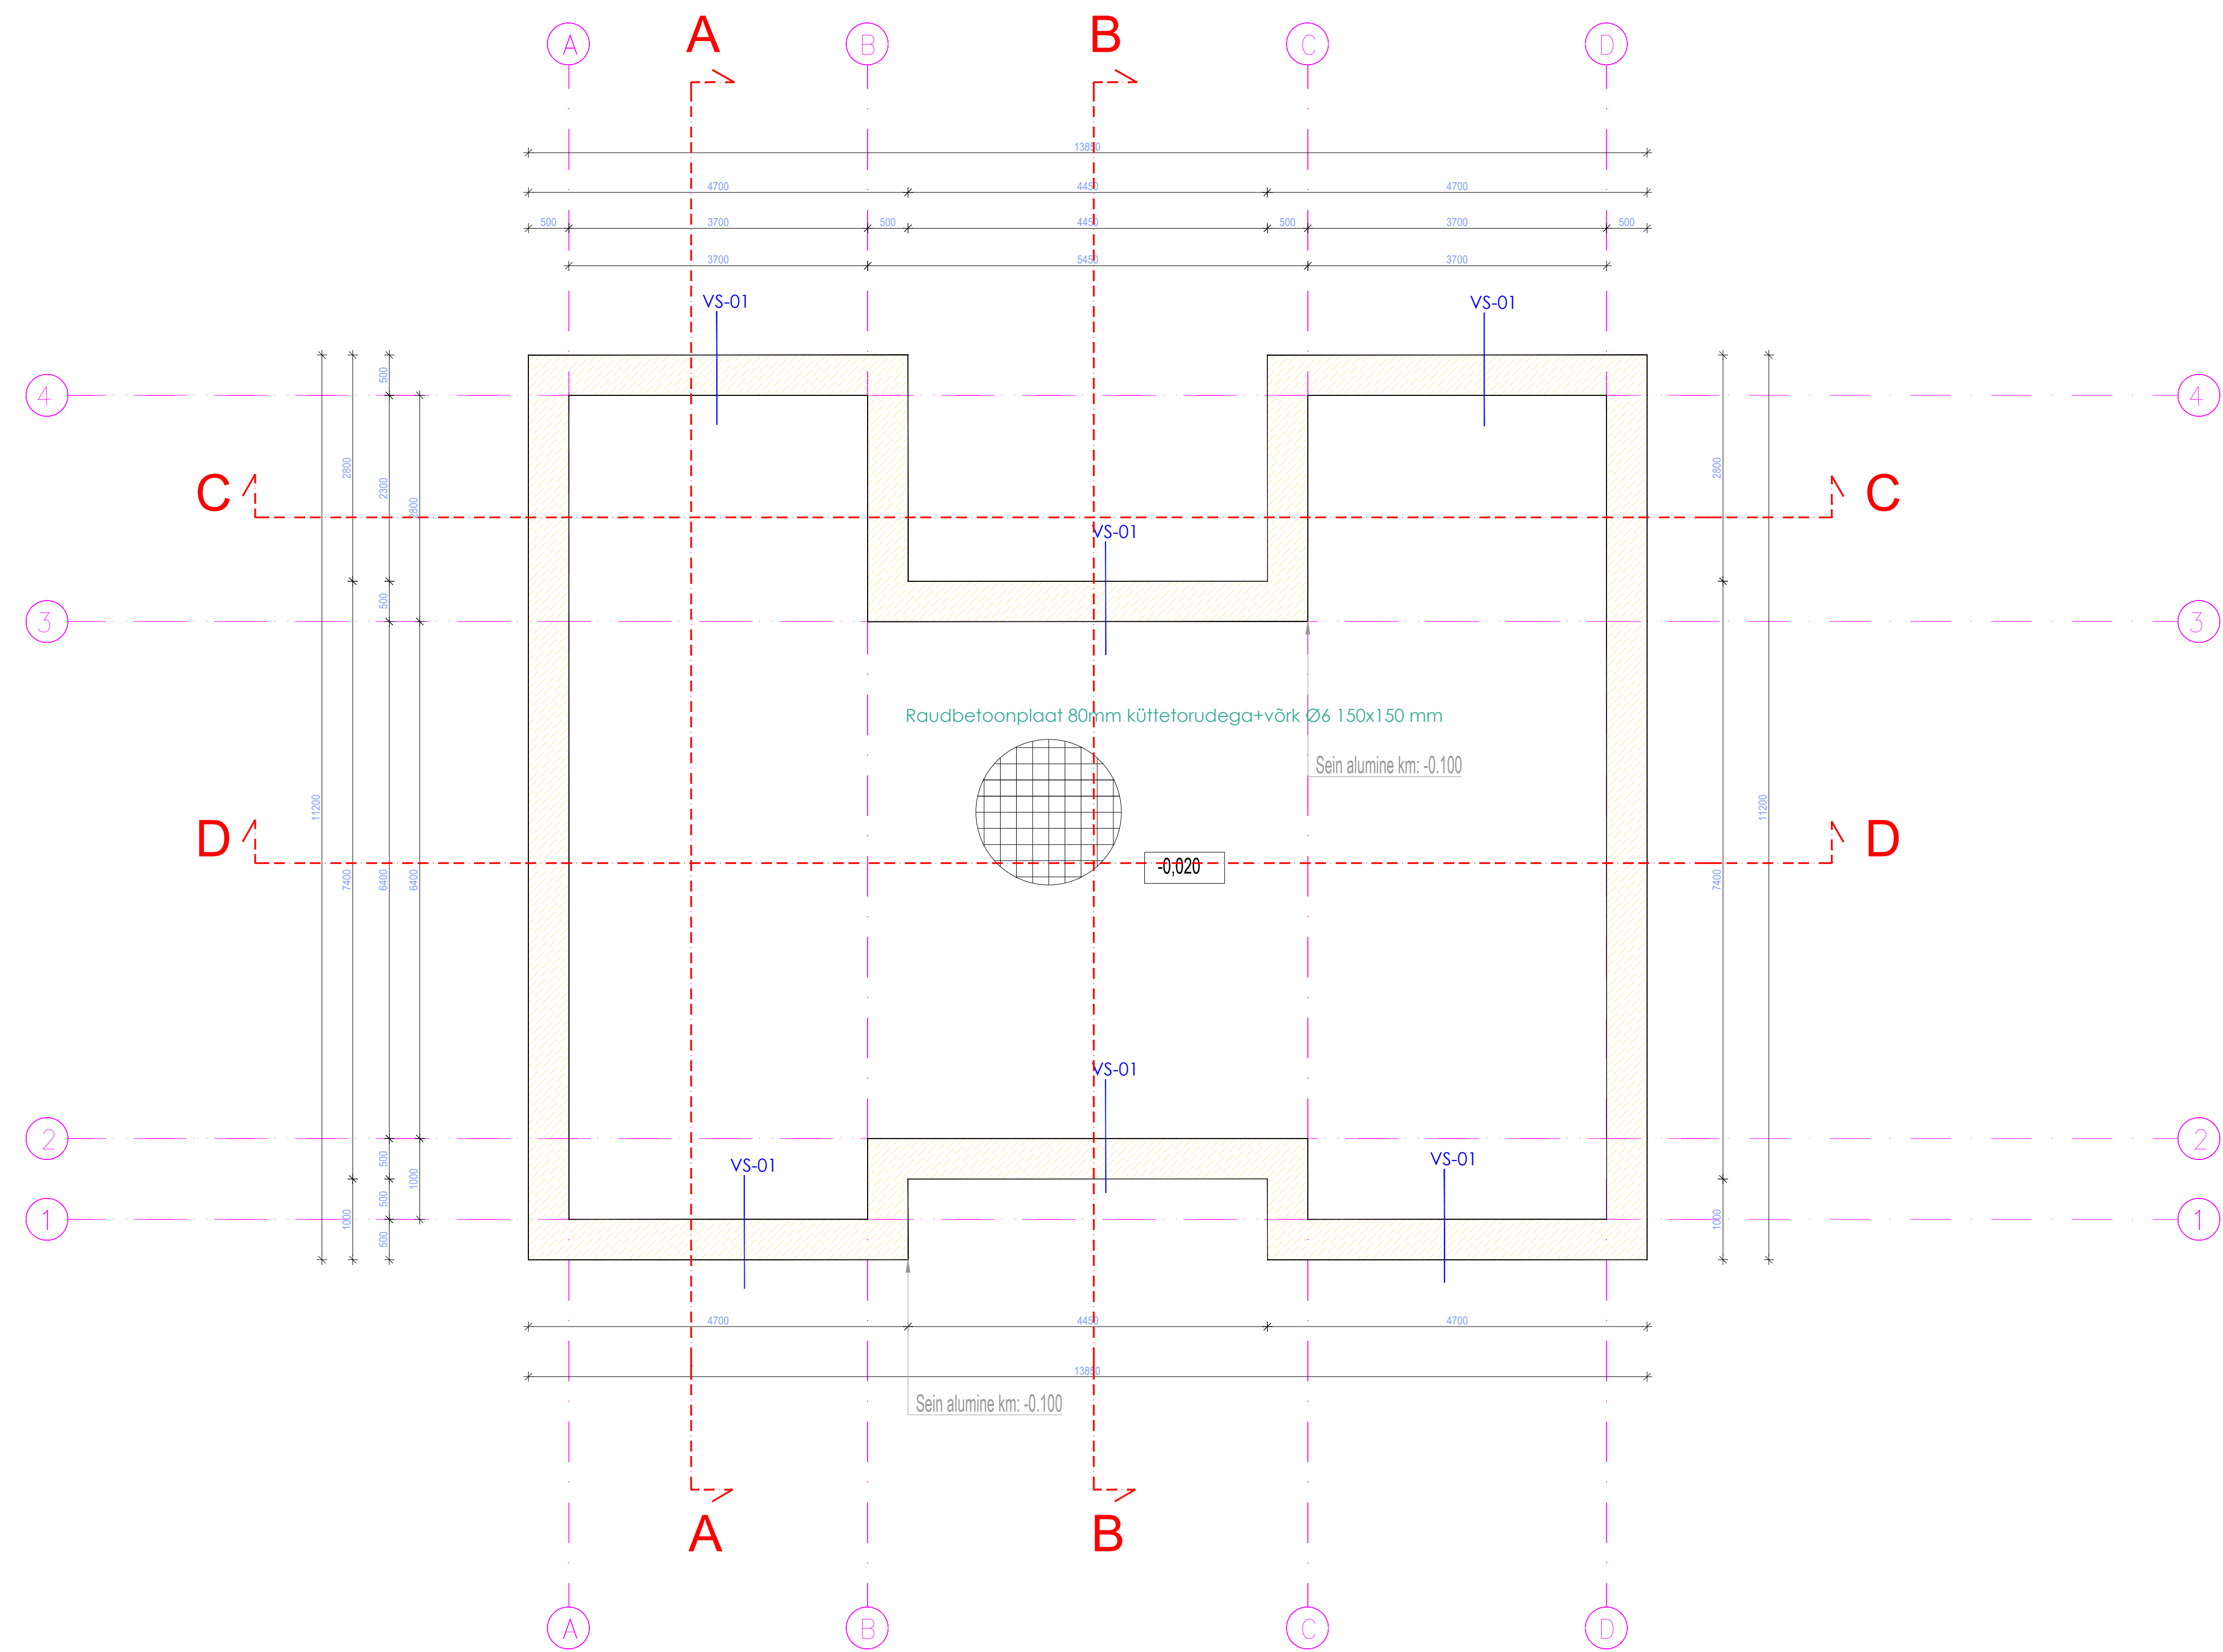

Märkused:

- Suhtelisele kõrgusmärgile +0,000
- Vundamendid rajada tihendatud killustikalusele 200mm
- Vundament armeerida üksikvarrastega, mis on seotud võrkudeks vastavalt armeerimisjoonistele.
- Armatuuri kaitsekiht valida vastavalt keskkonnaklassile, kui joonisel ei ole märgitud teisiti.
- Armatuur jätkata ülekatega 40xØ. Nurkades ja liidetes jätkata L-kujulise armatuuriga (B500B).
- Hoonele tuleb paigaldada radoonitõkkekile. Liited ja paigaldus vastavalt seadusele ja paigaldusjuhistele.
- Columbia kivi 140 ja 190 mm.
- Vundamenditaldmikud: Betoon: keskkonnaklass XC2. Betoon C 25/30 - Armatuur: B500B
- Killustikaluse tihedus kt=97, E1=60MPa, üldine def moodul min 100MPa.

objekt:	Üksikelamu konstruktiivne projekt	tsü nr:	2618_PP
adress:	, Maardi linn	Projekt liik:	Ehitusprojekt
telija:		staadium:	Põhiprojekt
joonis:	Seinad plaan	joonise nr:	S-01
		möökkava:	1:50
		loodud:	10.06.2026
		tolup:	

AKS 17.099 Seinad 145x180B01