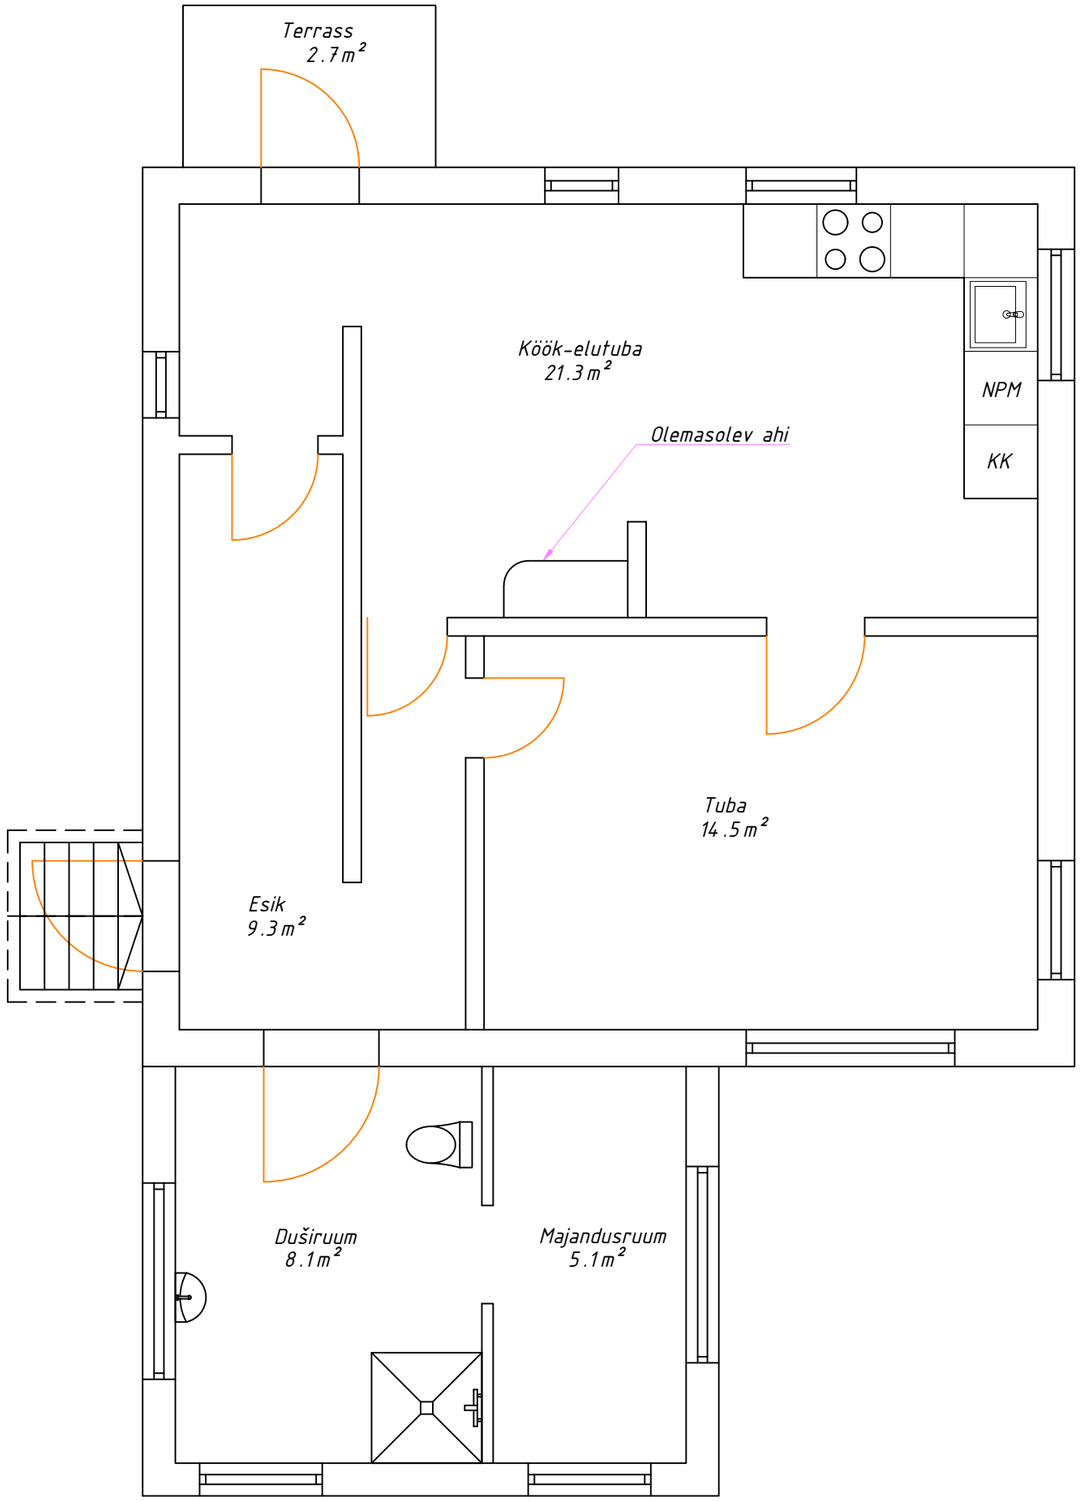


Esimese korruse ruumide eksplikatsioon	
Köök-elutuba	21.3 m2
Tuba	14.5 m2
Esik	9.3 m2
Duširuum	8.1 m2
Majandusruum	5.1 m2
Kokku	58.3 m2
Terrass	2.7 m2

Märkused:

1. Kõik mõõdud on antud millimeetrites
2. Hoone suletud netopind 96.4 m2

OÜ Facio
Koidu tn 27, 10136 Tallinn
Reg. nr. 10305338
MTR: EEP005189
Töö nr: 282026

OBJEKT: ÜKSIKELAMU LAIENDAMINE

AADRESS: J. KÕLERI TN 36, SUURE-JAANI LINN, VILJANDI MAAKOND

TELLIJA: KOIDU HOLDING OÜ

JOONESTAS:	KUUPÄEV:	JOONISE NIMI:	STAADIUM:	MÕÕTKAVA:
R.LUIK	15.05.2026	ESIMESE KORRUSE PLAAN	EP	1:50
VASTUTAV SPETSIALIST: R.PEPE			REV:	JOONISE NR: AR-5-03