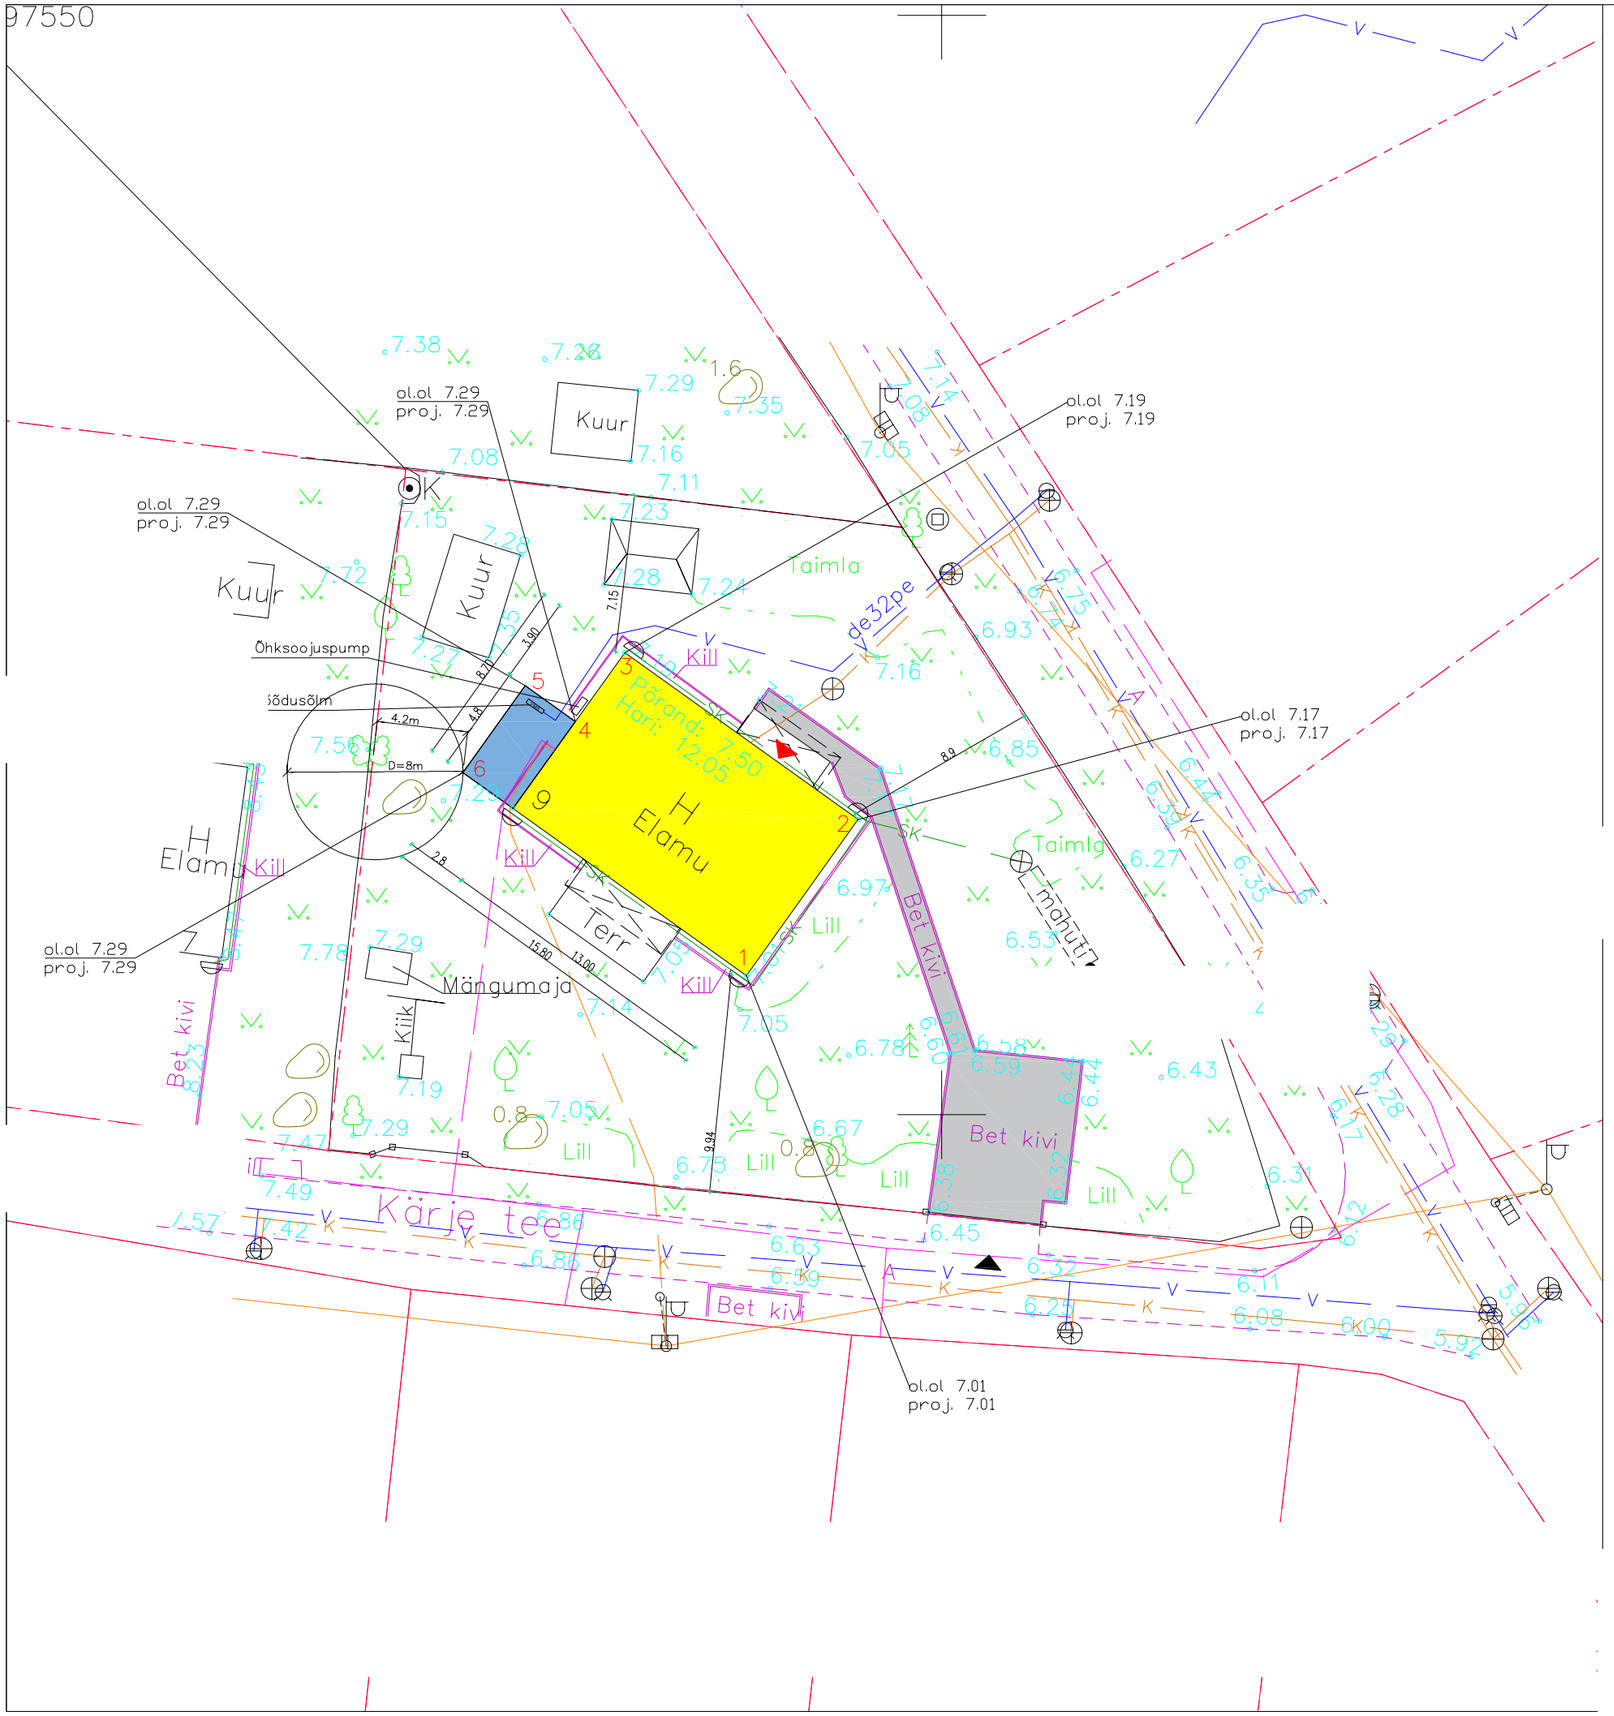

Tingmärgid:

- Kinnistupiir
- Olemasolev aiamaja
- Laiendatav osa
- Olemasolev betoonkividest plats ja teed
- Varjualune
- KUUR — Olemasolev kuur
- K — Olemasolev kanalisatsioon
- V — Olemasolev veetrass
- Olemasolev sidetrass
- Olemasolev 0,4 kV el-maakaabel
- SK — Olemasolev sademeveekanalisatsioon
- Sissepääs kinnistule
- Sissepääs hoonesse

HOONE KOORDINAADID L-EST		
1		
2		
3		
4		
5		
6		

TEHNILISED NÄITAJAD

Kinnistu pind	1087 m2
Ehitisealune pind kokku	159,1 m2
Ol.ol. ajamaja	130 m2
Ol.ol. abihoone	19,9 m2
Laiendatav aiamaja osa	13,6 m2
Täisehituse %	15 %
Aiamaja ehitusalune pind	143,6 m2
Hoone pikkus	15,8 m
Hoone laius	8,7 m
Hoone kõrgus	4,9 m
Korruse arv	1
Köetav pind	100,6 m2
Eluruumide pind	95,4 m2
Suletud netopind	100,6 m2
Tehnopind	5,2 m2

Märkused:
Kõrgused EH2000 kõrgussüsteemis
Koordinaadid L-Est 97 koordinaatide süsteemis
GPS mõõdistuse RTK parandid on saadud Trimble VRS NOW võrku kasutades
Katastriüksuste piiride andmed on saadud Maa-Ametist seisuga: 20.07.2023