


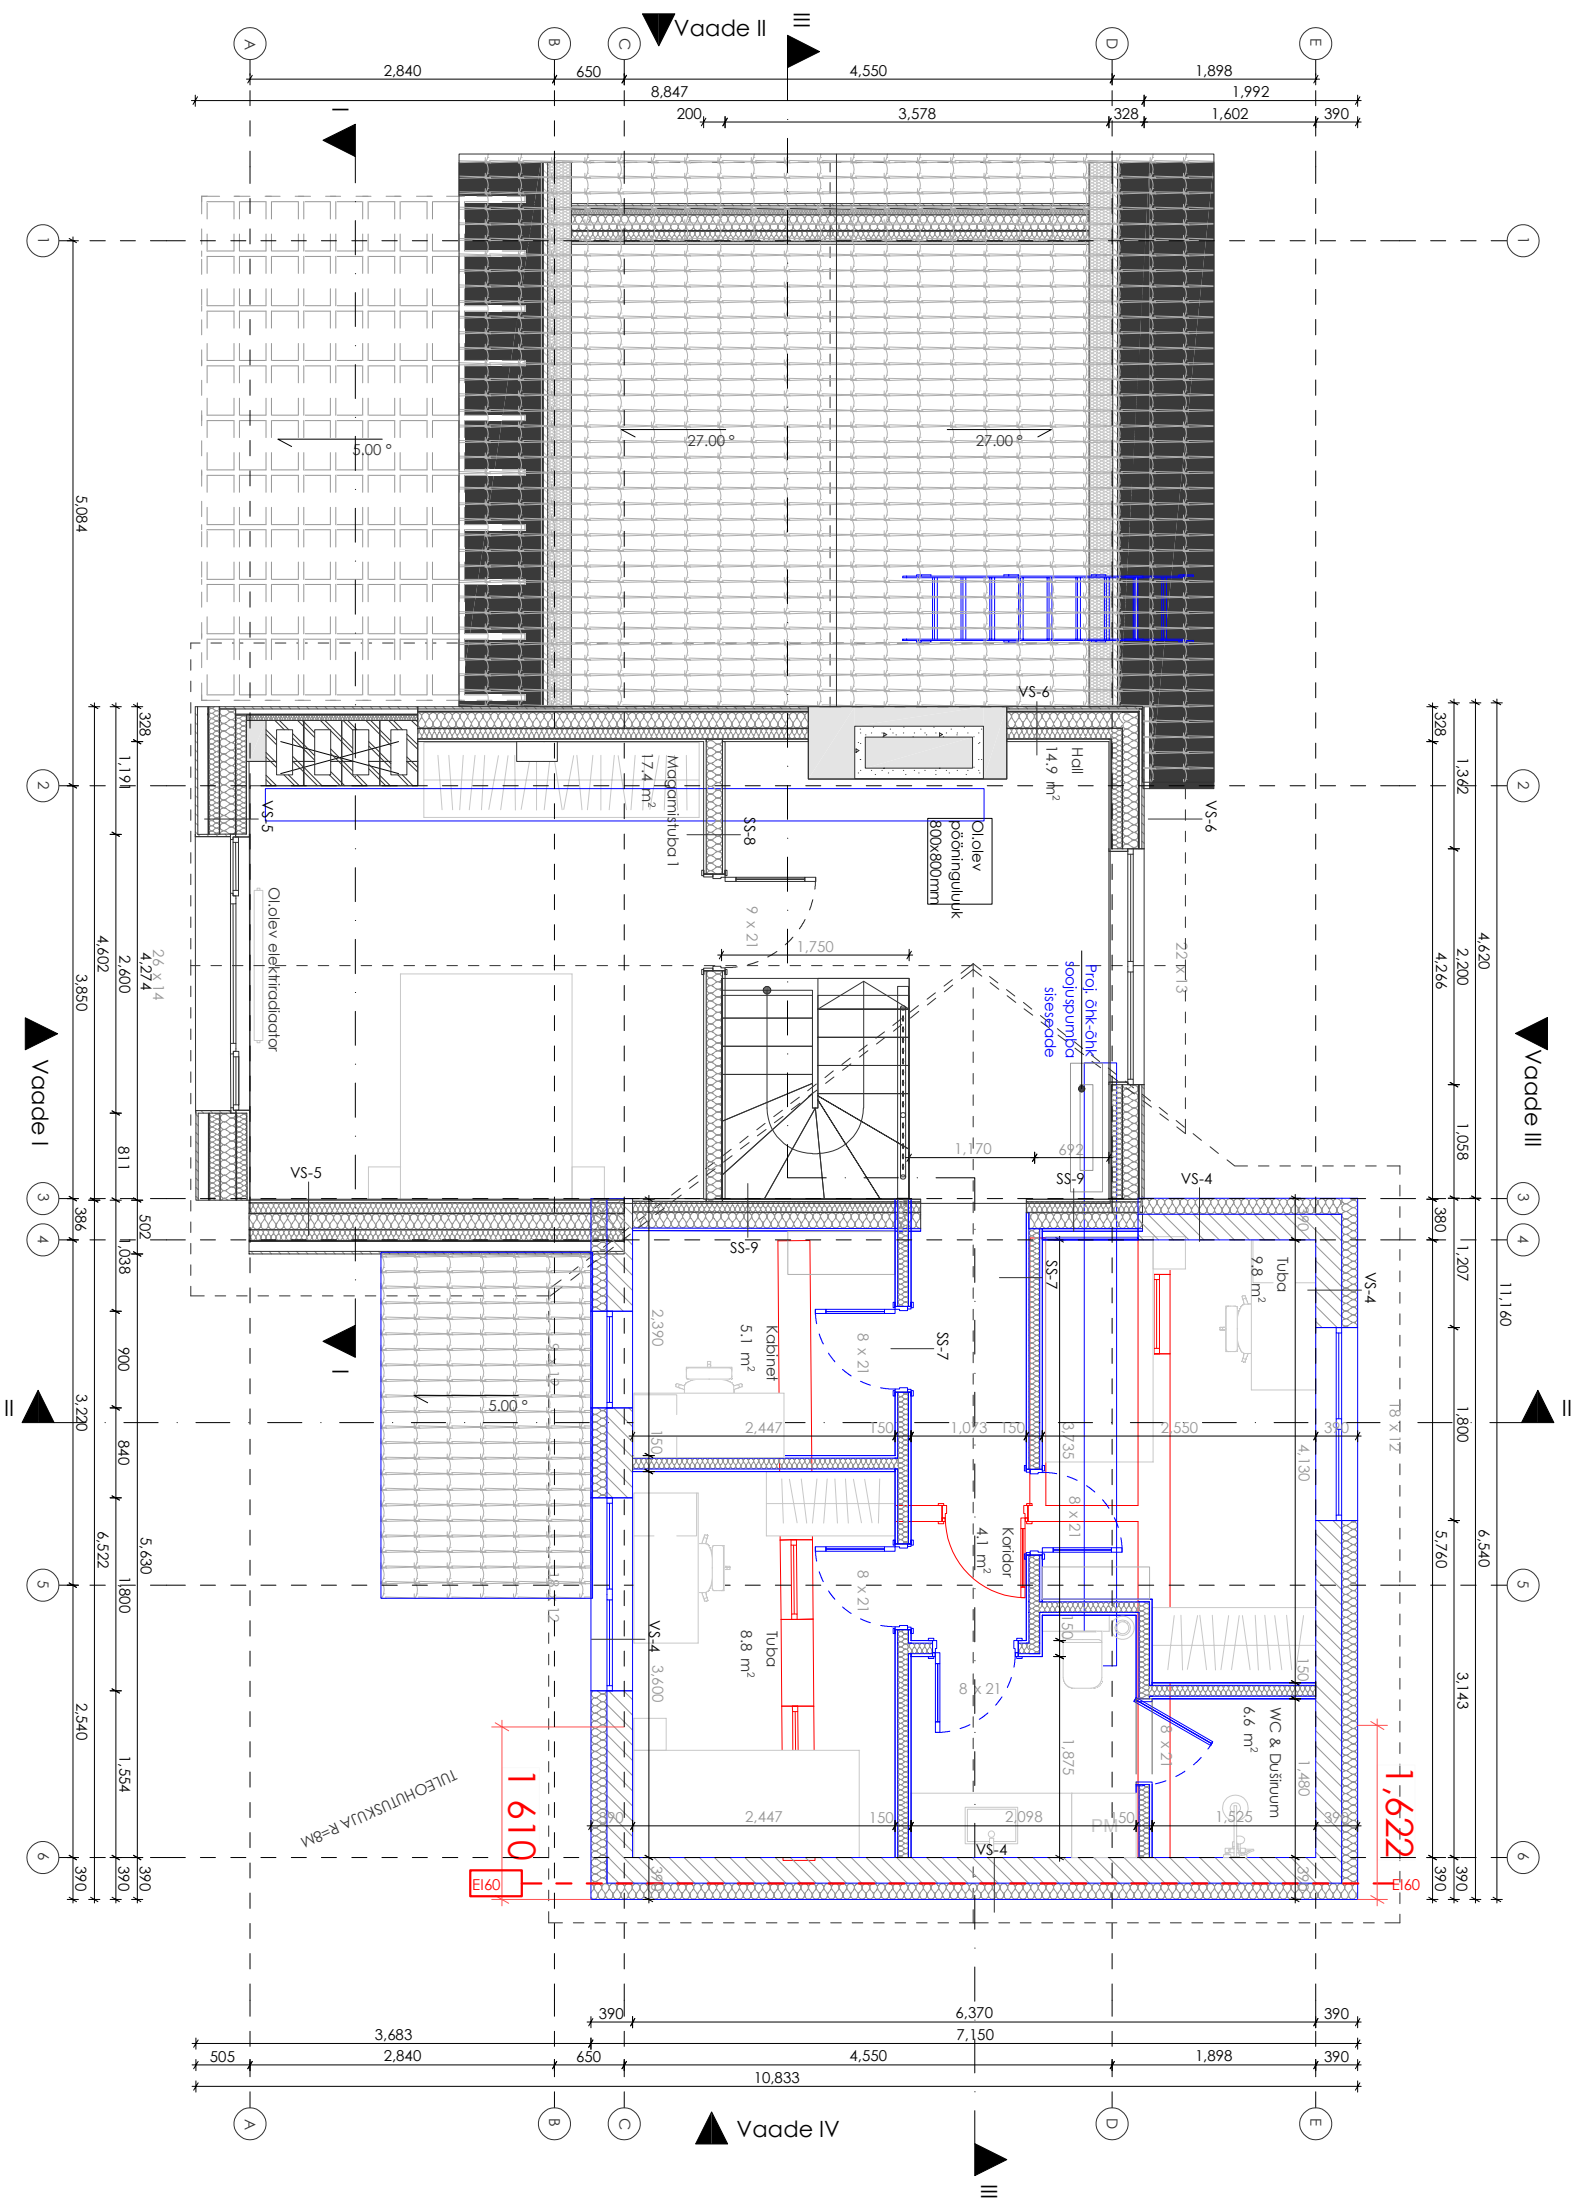

VS-1	21	Ol.olev horisontaallaudis
	25	Ol.olev tuulutus
	9	Ol.olev tuuletõkkelaat
	50	Ol.olev puitpruss 50x5,00mm, vahel mineraalvill
VS-2	150	Ol.olev puitpruss 50x150mm, vahel mineraalvill
	0	Ol.olev aurutõke
	100	Ol.olev puitpruss 50x100mm, vahel mineraalvill
	25	Ol.olev kipsplaat x2
VS-3	21	Ol.olev horisontaallaudis
	50	Ol.olev tuulutus
	9	Ol.olev tuuletõkkelaat
	50	Ol.olev puitpruss vahel mineraalvill
VS-4	0	Ol.olev aurutõke
	380	Ol.olev tellismüüritis
	0	Ol.olev sissevõimistus, krohv
	150	Proj. Mineraalvill, krohvitud mineraalkrohviga
VS-5	240	Ol.olev väikeplokk
	10	Krohv
	150	Proj. Mineraalvill, krohvitud mineraalkrohviga
	240	Proj. krohvitud väikeplokk
VS-6	22	Ol.olev horisontaallaudis
	95	Ol.olev tuulutus
	9	Ol.olev tuuletõkkelaat
	100	Ol.olev puitpruss 50x100mm, vahel mineraalvill
VS-7	150	Ol.olev puitpruss 50x150mm, vahel mineraalvill
	1	Ol.olev aurutõke
	100	Ol.olev puitpruss 50x100mm, vahel mineraalvill
	25	Ol.olev kipsplaat x2
VS-8	21	Ol.olev horisontaallaudis
	22	Ol.olev tuulutus
	9	Ol.olev tuuletõkkelaat
	150	Ol.olev puitpruss 50x150mm, vahel mineraalvill
VS-9	1	Ol.olev aurutõke
	100	Ol.olev puitpruss 50x100mm, vahel mineraalvill
	25	Ol.olev kipsplaat x2
	25	Ol.olev kipsplaat x2

SS-1	
100	Ololev väikeplokk
SS-2	
240	Ololev väikeplokk
SS-3	
380	Ololev kivikonstruktsioon
SS-4 saun	
50	Ololev väikeplokk
50	Ololev Soojustus - Soojustus fooliumiga
22	Ololev tuulustus
12	Ololev puitlaudis
SS-5 saun	
150	Ololev väikeplokk
50	Ololev Soojustus - Soojustus fooliumiga
22	Ololev tuulustus
12	Ololev puitlaudis
SS-6	
25	Ololev kipsplaat x2
45	Ololev puitpruss 50x50mm, vahel mineraalvill
25	Ololev kipsplaat x2.
SS-7	
0	Siseviimistlus vastavalt sisekujundusprojektile
25	Proj. kipsplaat x2
100	Proj. puitpruss 50x100mm, vahel mineraalvill
25	Proj. kipsplaat x2.
0	Siseviimistlus vastavalt sisekujundusprojektile.
SS-8	
25	Ololev kipsplaat x2
150	Ololev puitpruss 50x150mm, vahel mineraalvill
25	Ololev kipsplaat x2.
--	--

0	Siseviimistlus vastavalt sisekujundusprojektile
25	Proj. kipsplaat x2
150	Ol.olev puitpruss 50x150mm, vahel mineraalvill
100	Ol.olev puitpruss 50x100mm, vahel mineraalvill
25	Ol.olev kipsplaat x2
0	Siseviimistlus vastavalt sisekujundusprojektile.


Möödud on joonisele kantud inventariseerimise jooniste alusel ja vajavad kontrollimist/täpsustamist ehituse käigus kohapeal

2. korruse ruumide eksplikatsioon	
Ruumi nimetus	Netopind
WC & Duširuum	66,7 m ²